


COMUNE DI CAPRANICA (VT)

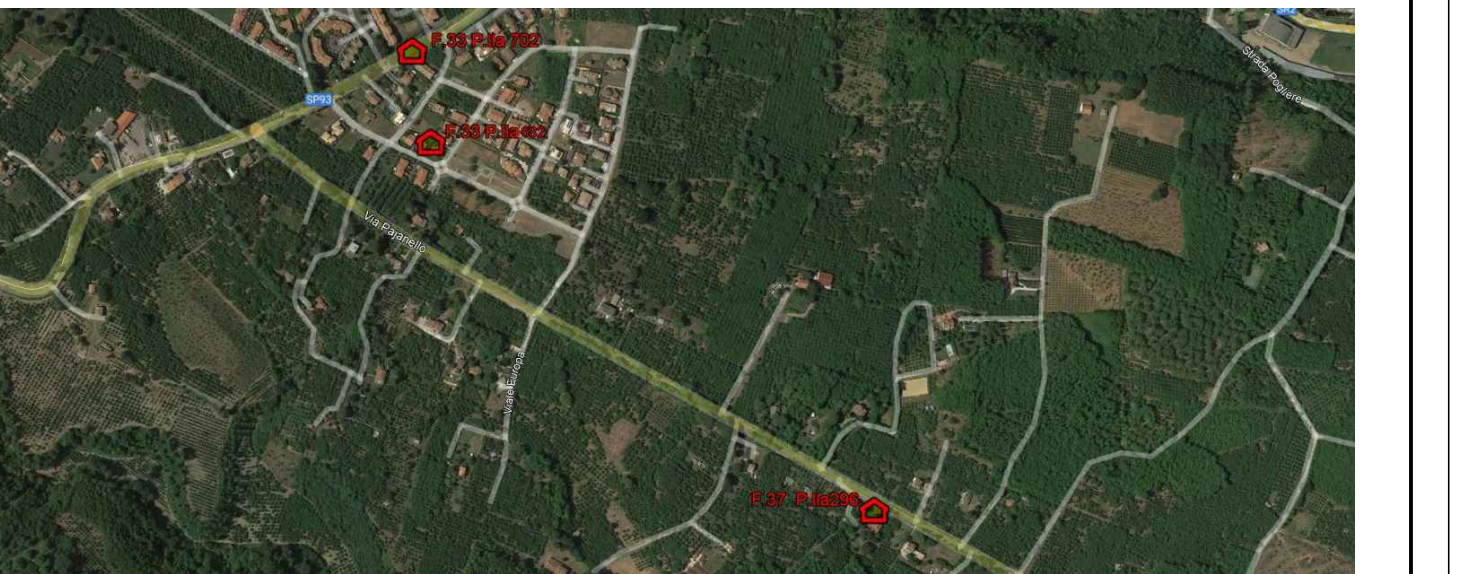

TRIBUNALE DI VITERBO

ESECUZIONE IMMOBILIARE N. 107/2020
PERIZIA TECNICA D'UFFICIO

CREDITORE PROCEDENTE

Banca Lazio Nord + BCC Roma

DEBITORI ESECUSTATI

sig.ra BORDINO GINA
sig.ra BORDINO ANGELA
sig. BURATTI LUIGI
sig. BURATTI FRANCESCO

STUDIO DI ARCHITETTURA, RESTAURO E BIOEDILIZIA ENRICO SCOPONI

Via Monte Nero, 3 | 01100 - VITERBO

P.IVA 01617310568 - C.F. SCPNRC67H26F499K

0761321920 | info@studioscoponi.eu | www.studioscoponi.eu

Tavola

1
ELABORATI GRAFICI

RILIEVI PERITALI
E DATI DI CONSISTENZA

SCALA

varie

DATA E AGGIORNAMENTI


SETTEMBRE 2021

IL CTU


Dott. Arch. ENRICO SCOPONI

enrico.scoponi@archiworldpec.it

STRALCIO C.T.R.
Sezioni 355110 e 355150 "Capranica"
Scala 1:10.000

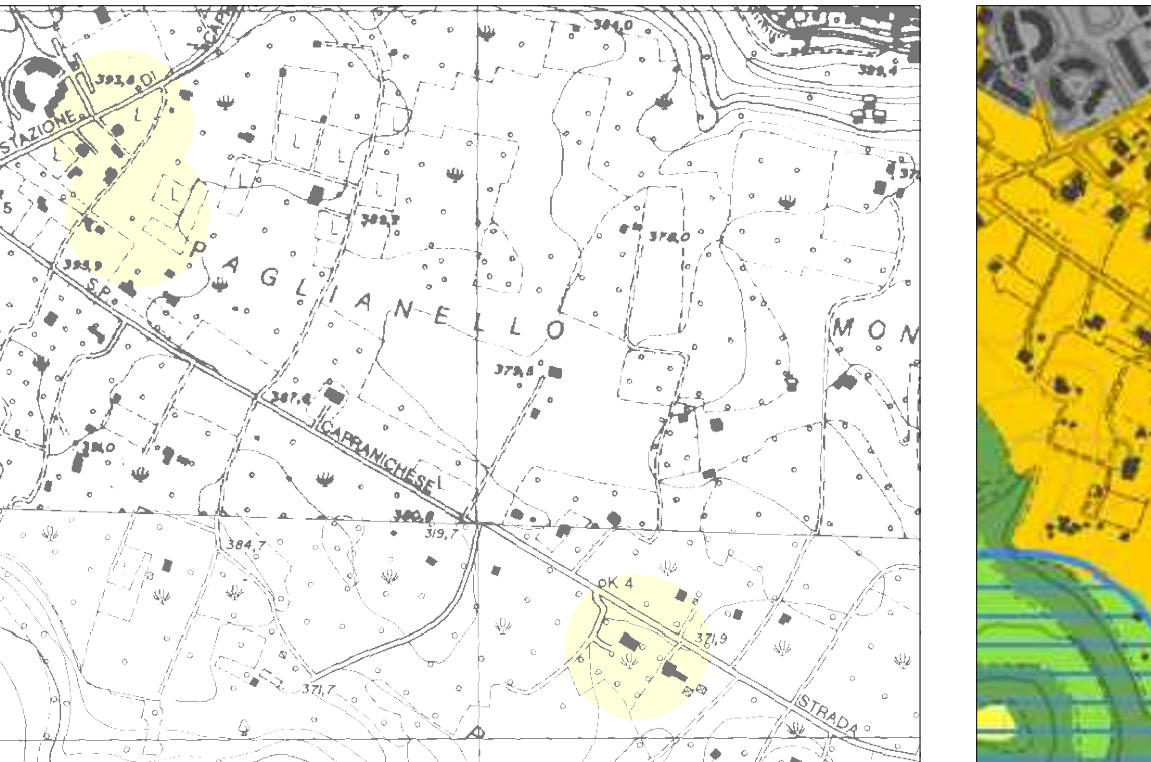

STRALCIO P.R.G. VIGENTE CAPRANICA
Scala 1:10.000

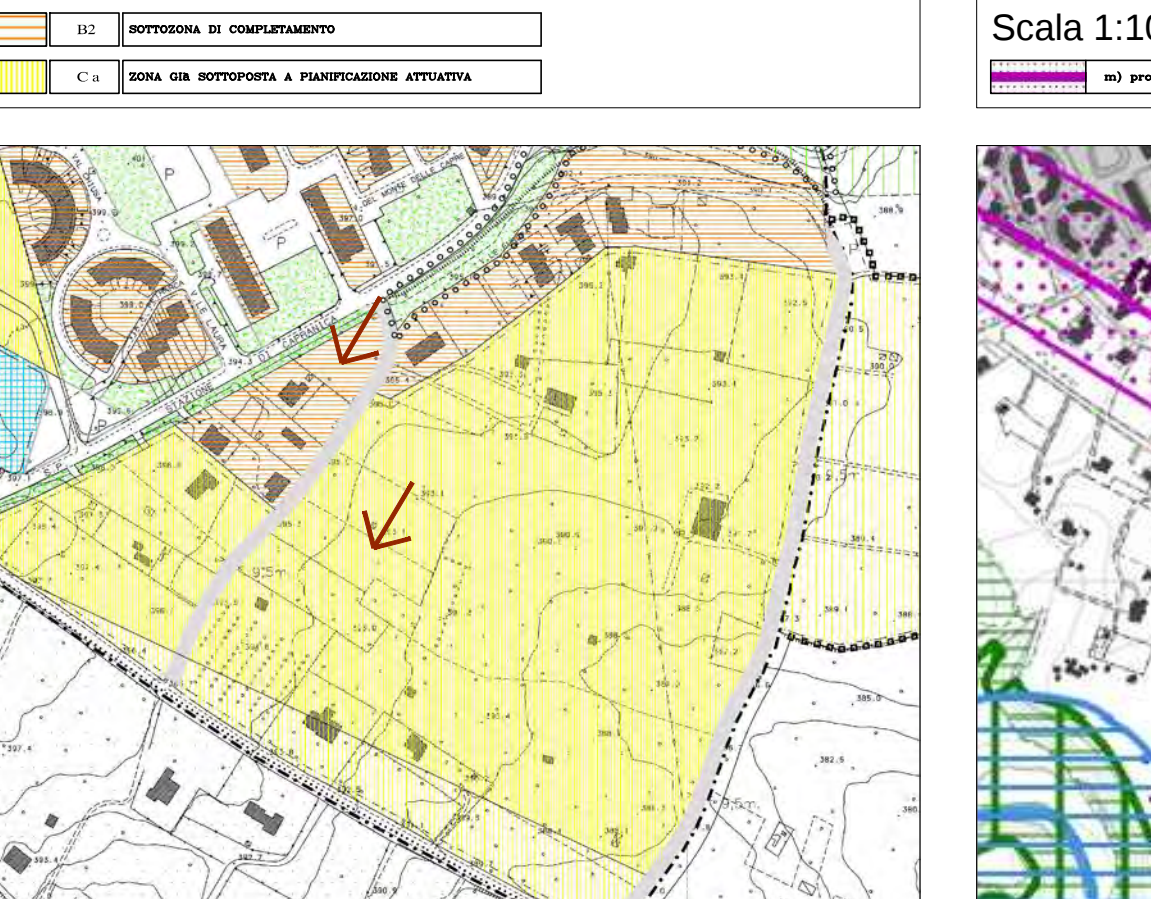


STRALCIO P.T.P.R. TAV. A
TAVOLA 14 FOGLIO 355 A
Scala 1:10.000



STRALCIO P.T.P.R. TAV. B
TAVOLA 14 FOGLIO 355 B
Scala 1:10.000




STRALCIO DI PLANIMETRIA CATASTALE
Comune di Capranica,
Foglio 33; Particelle 659, 702, 682 - Scala 1:2000

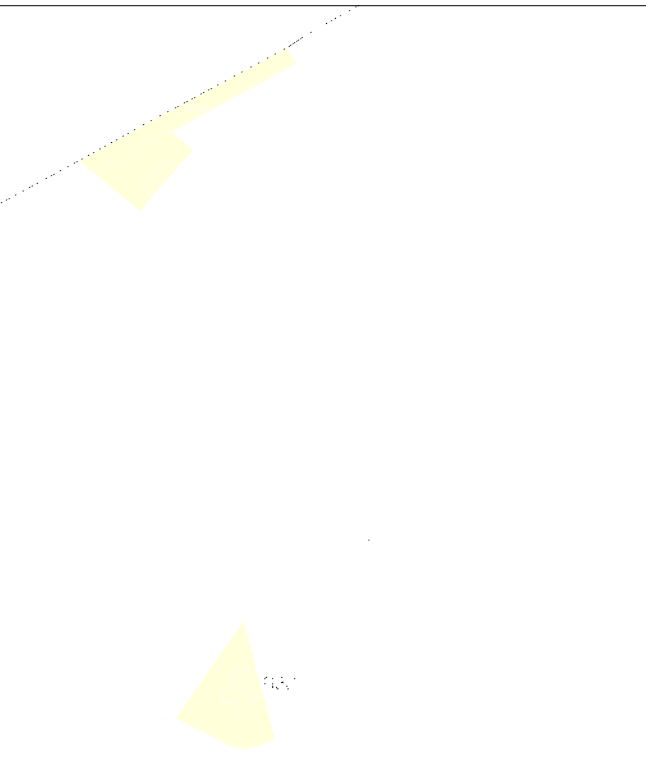


STRALCIO DI PLANIMETRIA CATASTALE
Comune di Capranica,
Foglio 37; Particelle 293, 294, 295, 296 - Scala 1:2000




PLANIMETRIA CATASTALE
Comune di Capranica
Foglio 37
Scala 1:500

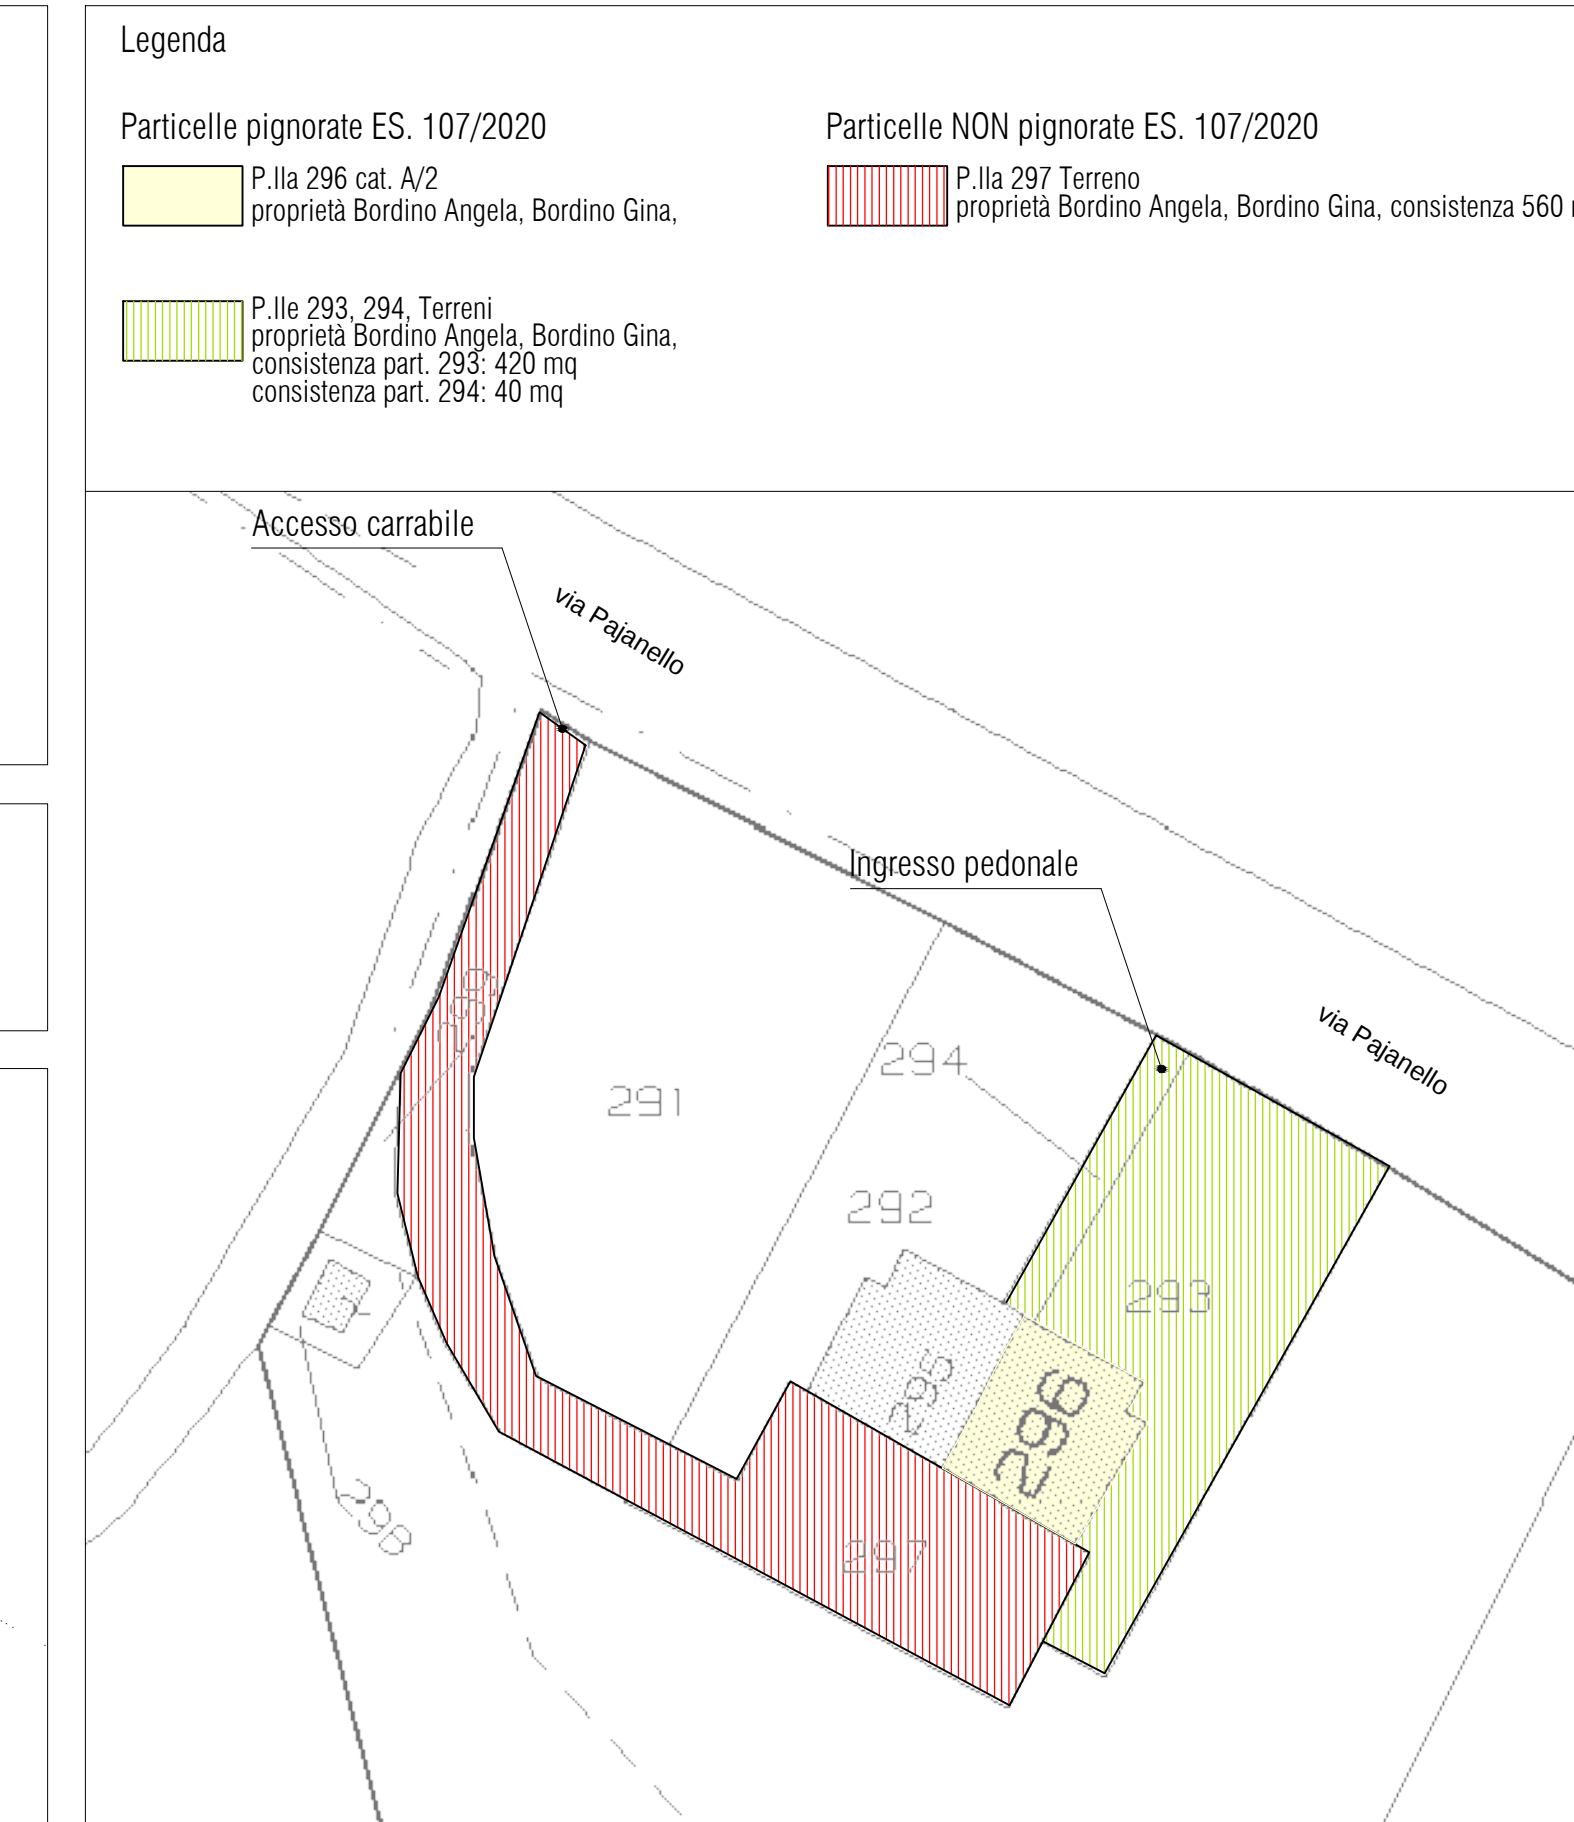


PLANIMETRIA CATASTALE
Comune di Capranica
Foglio 37
Scala 1:500

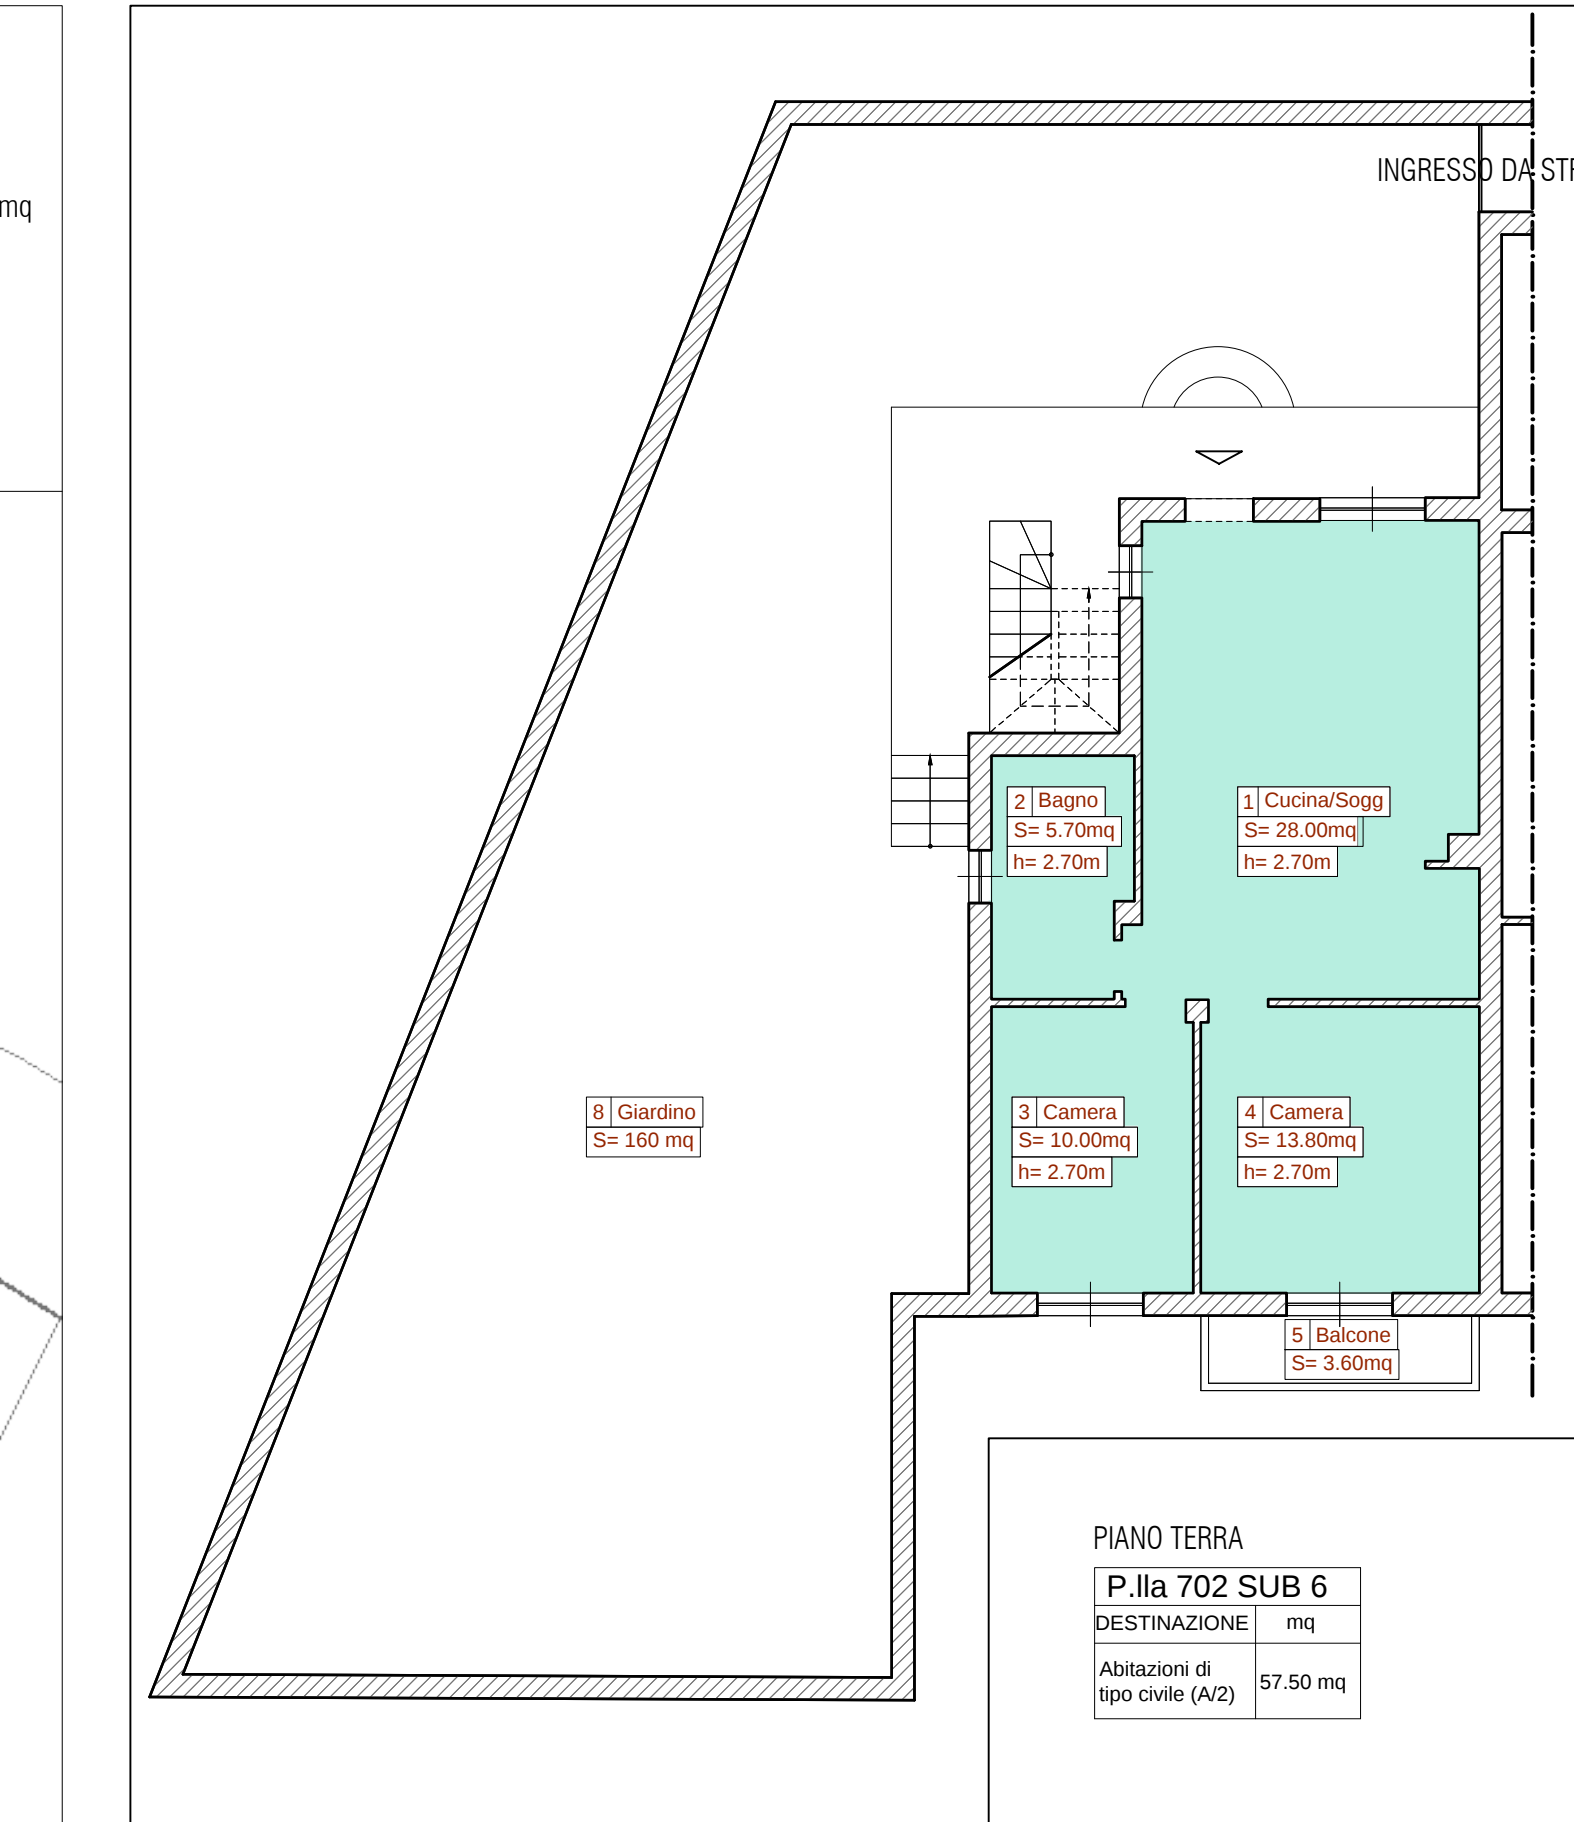


PLANIMETRIA CATASTALE
Comune di Capranica
Foglio 37
Scala 1:500

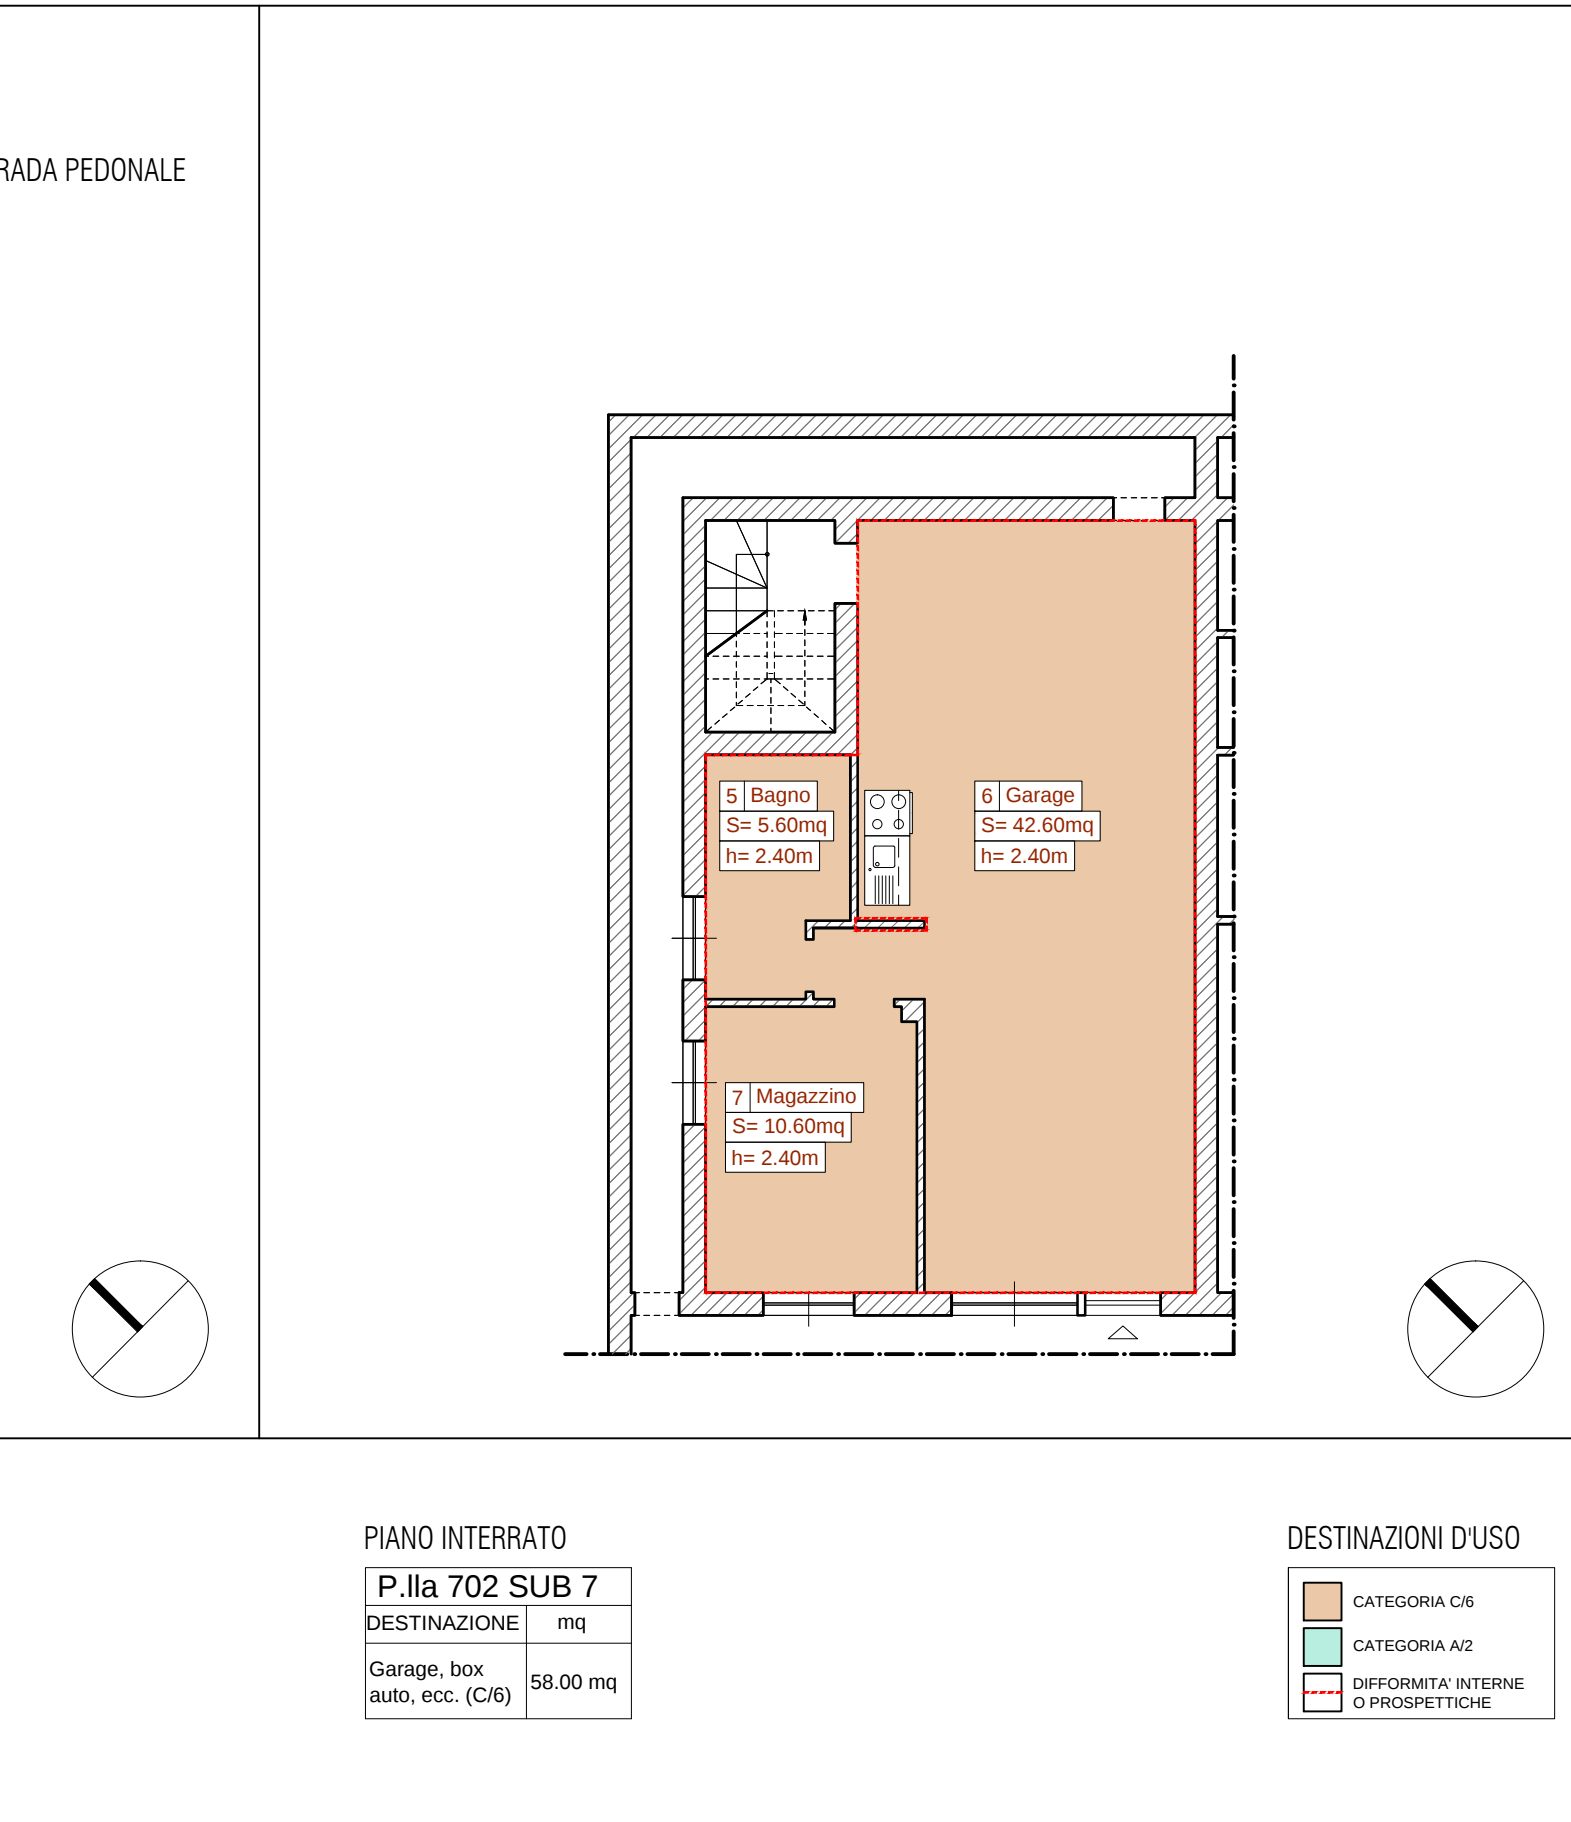

PLANIMETRIA CATASTALE
Comune di Capranica
Foglio 37
Scala 1:500

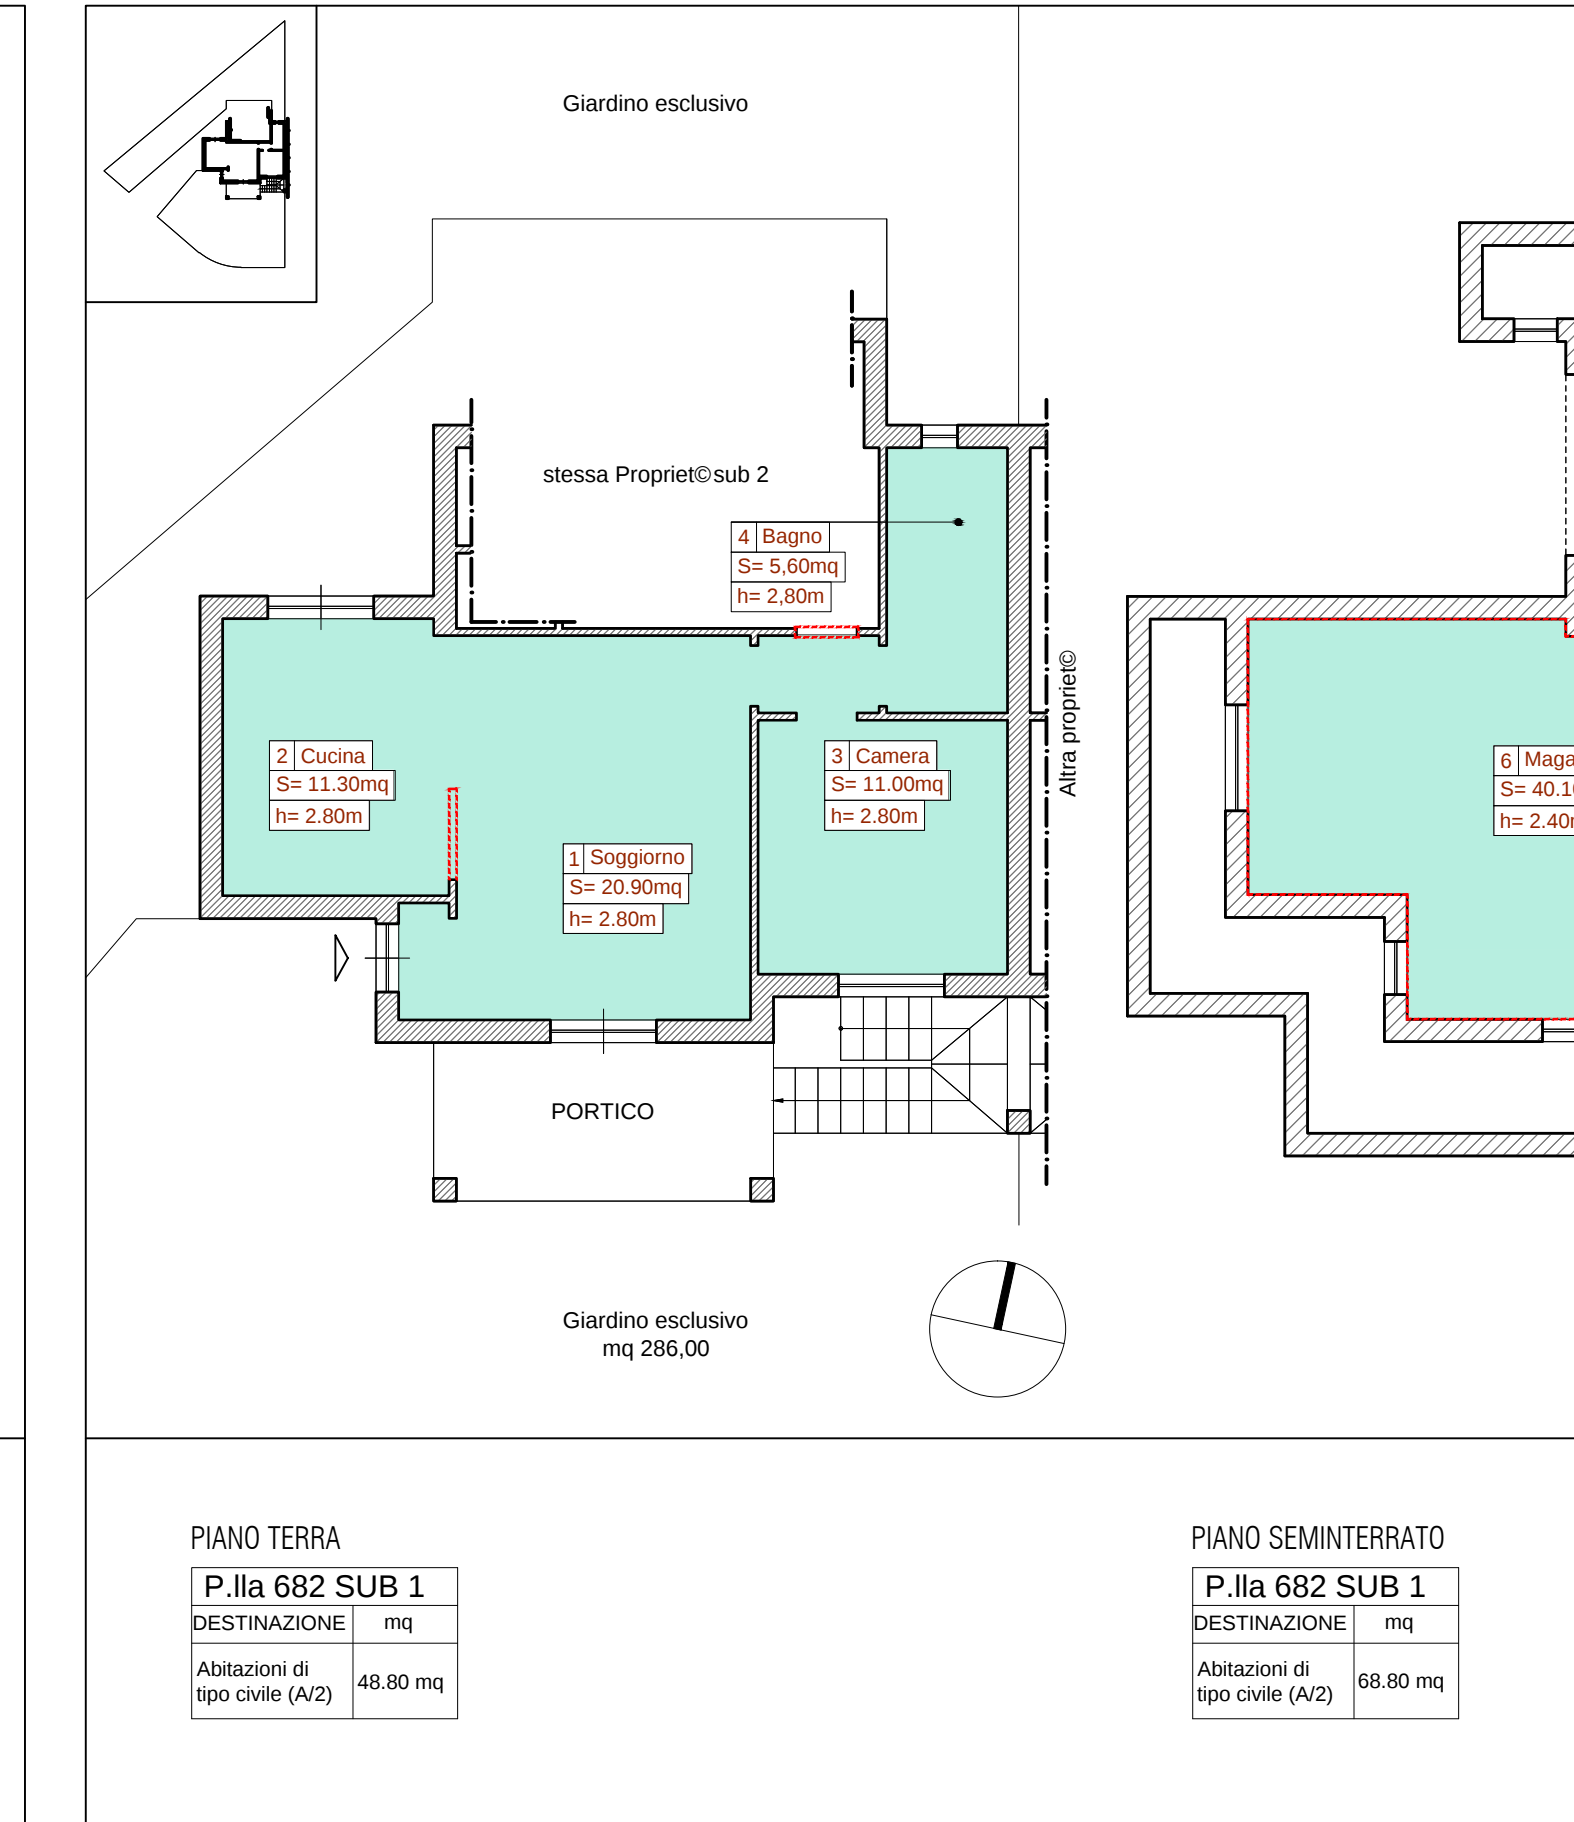

PLANIMETRIA CATASTALE
Comune di Capranica
Foglio 37
Scala 1:500

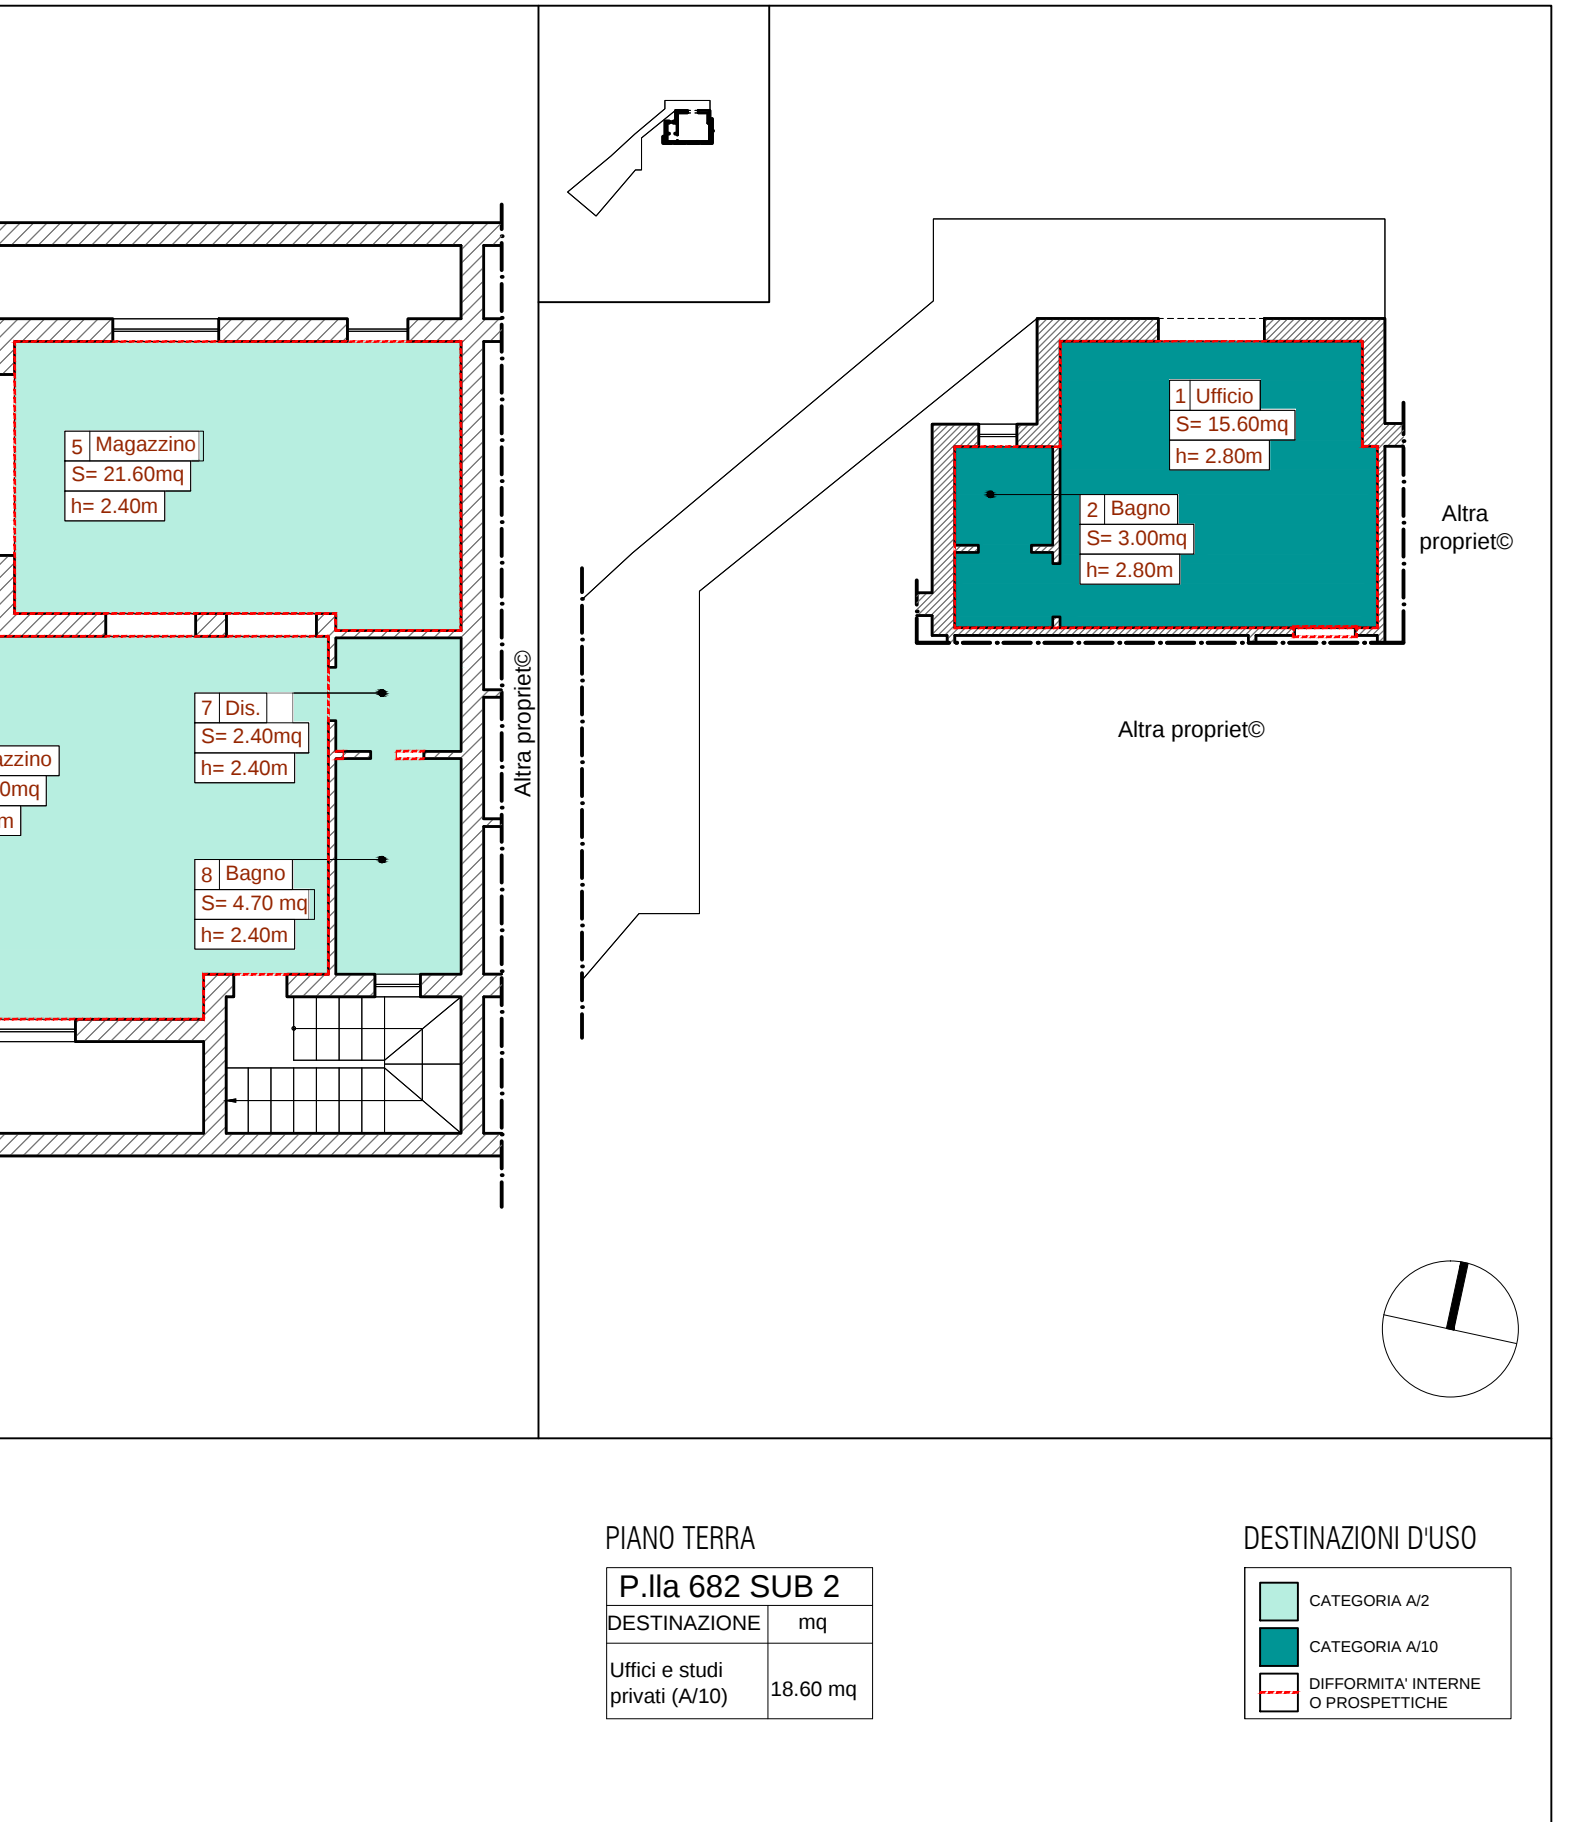

PLANIMETRIA CATASTALE
Comune di Capranica
Foglio 37
Scala 1:500



PLANIMETRIA CATASTALE
Comune di Capranica
Foglio 37
Scala 1:500

