


ELABORATO PLANIMETRICO Compilato da: Iscritto all'albo: Periti Edili Prov. Milano N. 06410
 Comune di Lisinate Sezione: Foglio: 7 Particella: 3 P. 788682/87 n. del 26/03/2021
 Dimostrazione grafica dei subalterni Tipo Mappale n. del Scala 1 : 500

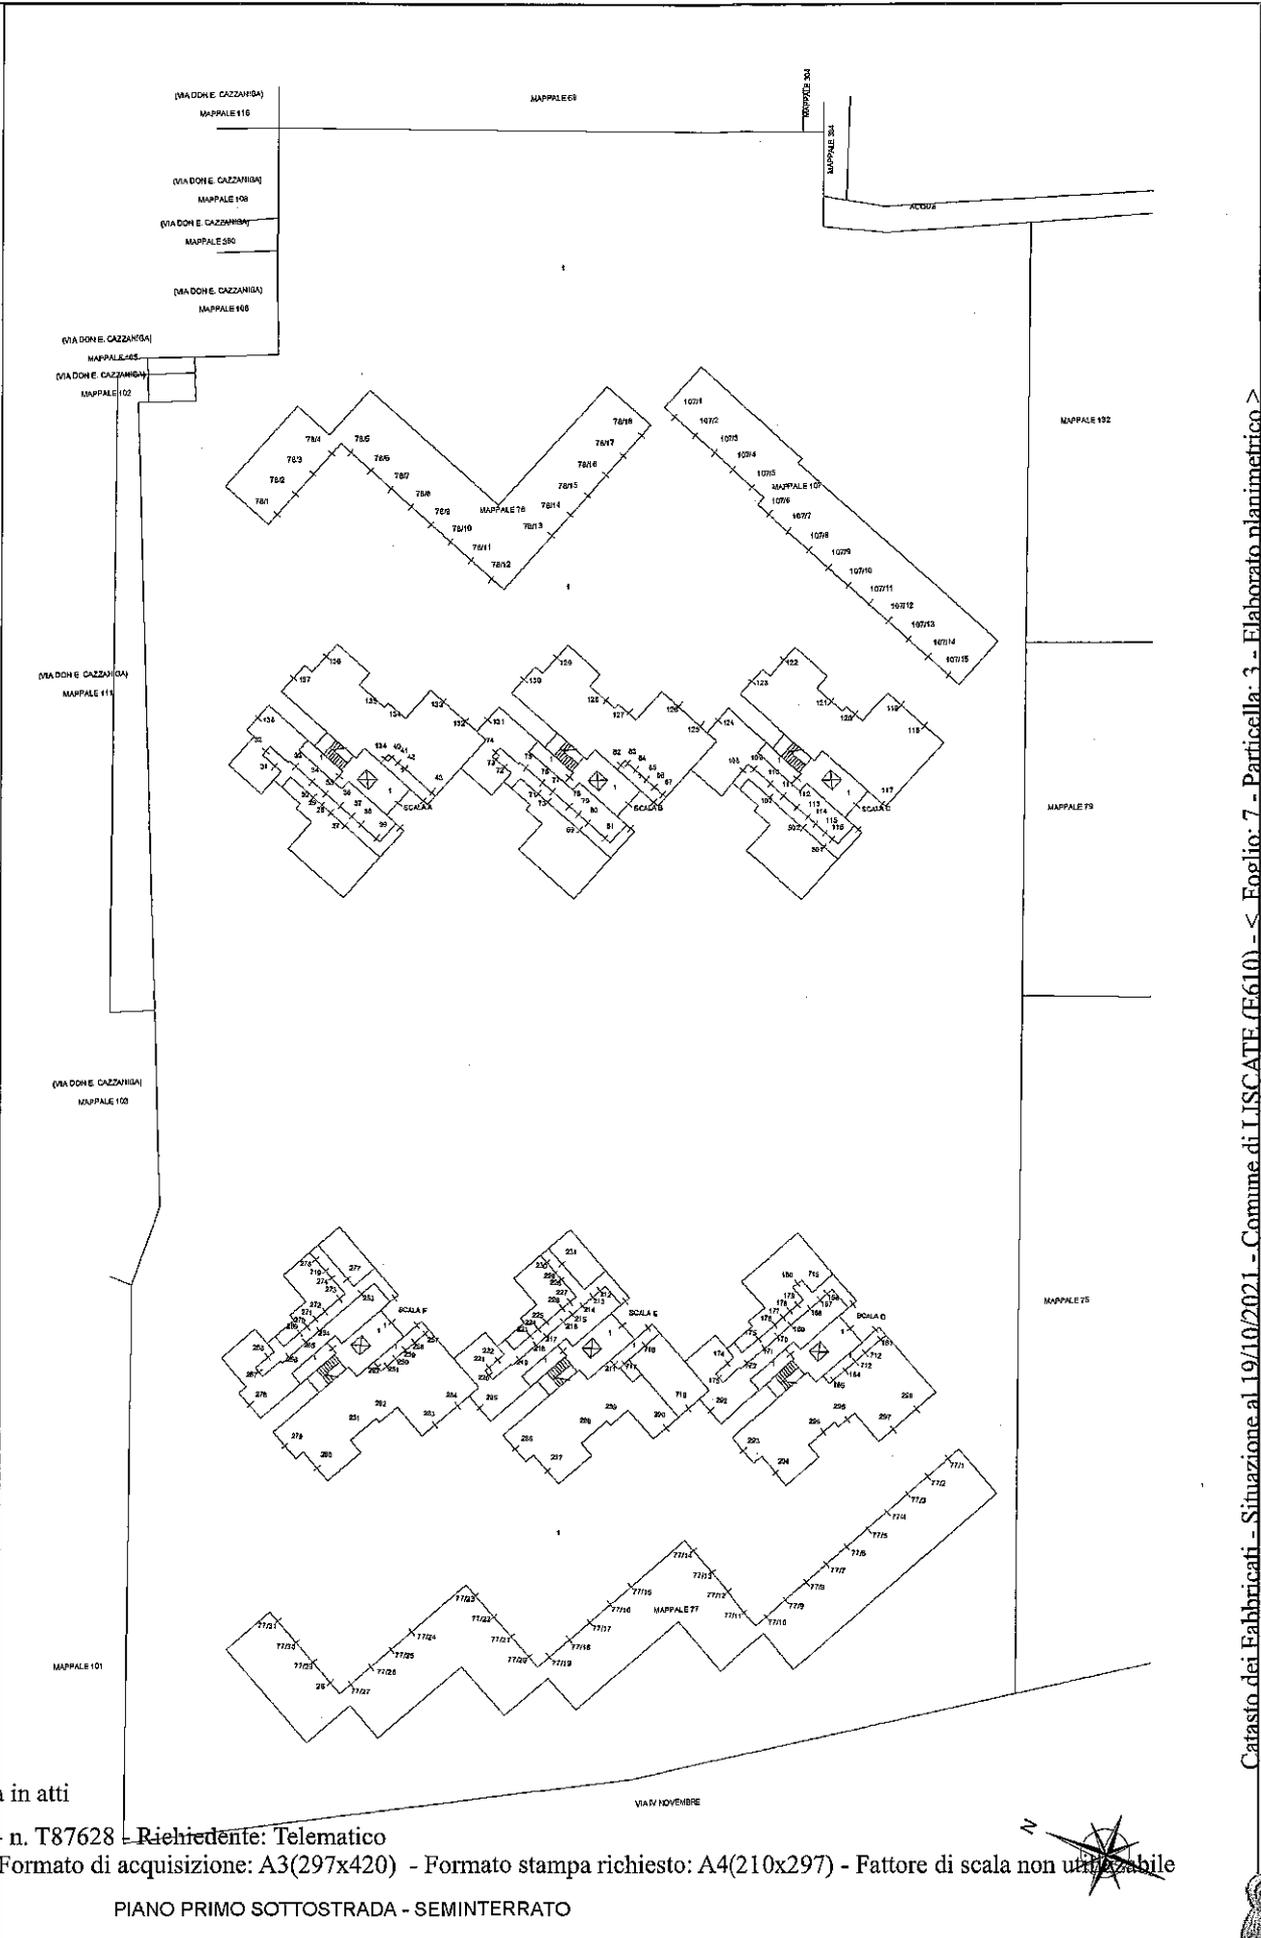

Agenzia delle Entrate
CATASTO FABBRICATI
 Ufficio provinciale di Milano

Ultima planimetria in atti
 Data: 19/10/2021 - n. T87628 - Richiedente: Telematico
 Totale schede: 1 - Formato di acquisizione: A3(297x420) - Formato stampa richiesto: A4(210x297) - Fattore di scala non utilizzabile

PIANO PRIMO SOTTOSTRADA - SEMINTERRATO



Catasto dei Fabbricati - Simulazione al 19/10/2021 - Comune di LISINATE (E610) - Foglio: 7 - Particella: 3 - Elaborato planimetrico >
 Firmato Da: MARIANO ALESSANDRA MARIA Emesso Da: ARUBAPEC S.P.A. NG CA 3 Serial#: 506590c69018a57bd1297ff5ab7ec2




ELABORATO PLANIMETRICO	Completato da:	Iscritto all'albo: Periti Edili	Prov. Milano	N. 06410
Comune di Lisiate	Sezione:	Foglio: 7	Particella: 3	del
Dimostrazione grafica del subalterno		Tipo Mappale n. del		
		Scala 1 : 500		

Agenzia delle Entrate
CATASTO FABBRICATI
 Ufficio Provinciale di Milano

Ultima planimetria in atti

Data: 19/10/2021 - n. T87628 - Richiedente: Telematico

Totale schede: - Formato di acquisizione: A3(297x420) - Formato stampa richiesto: A4(210x297) - Fattore di scala non utilizzabile

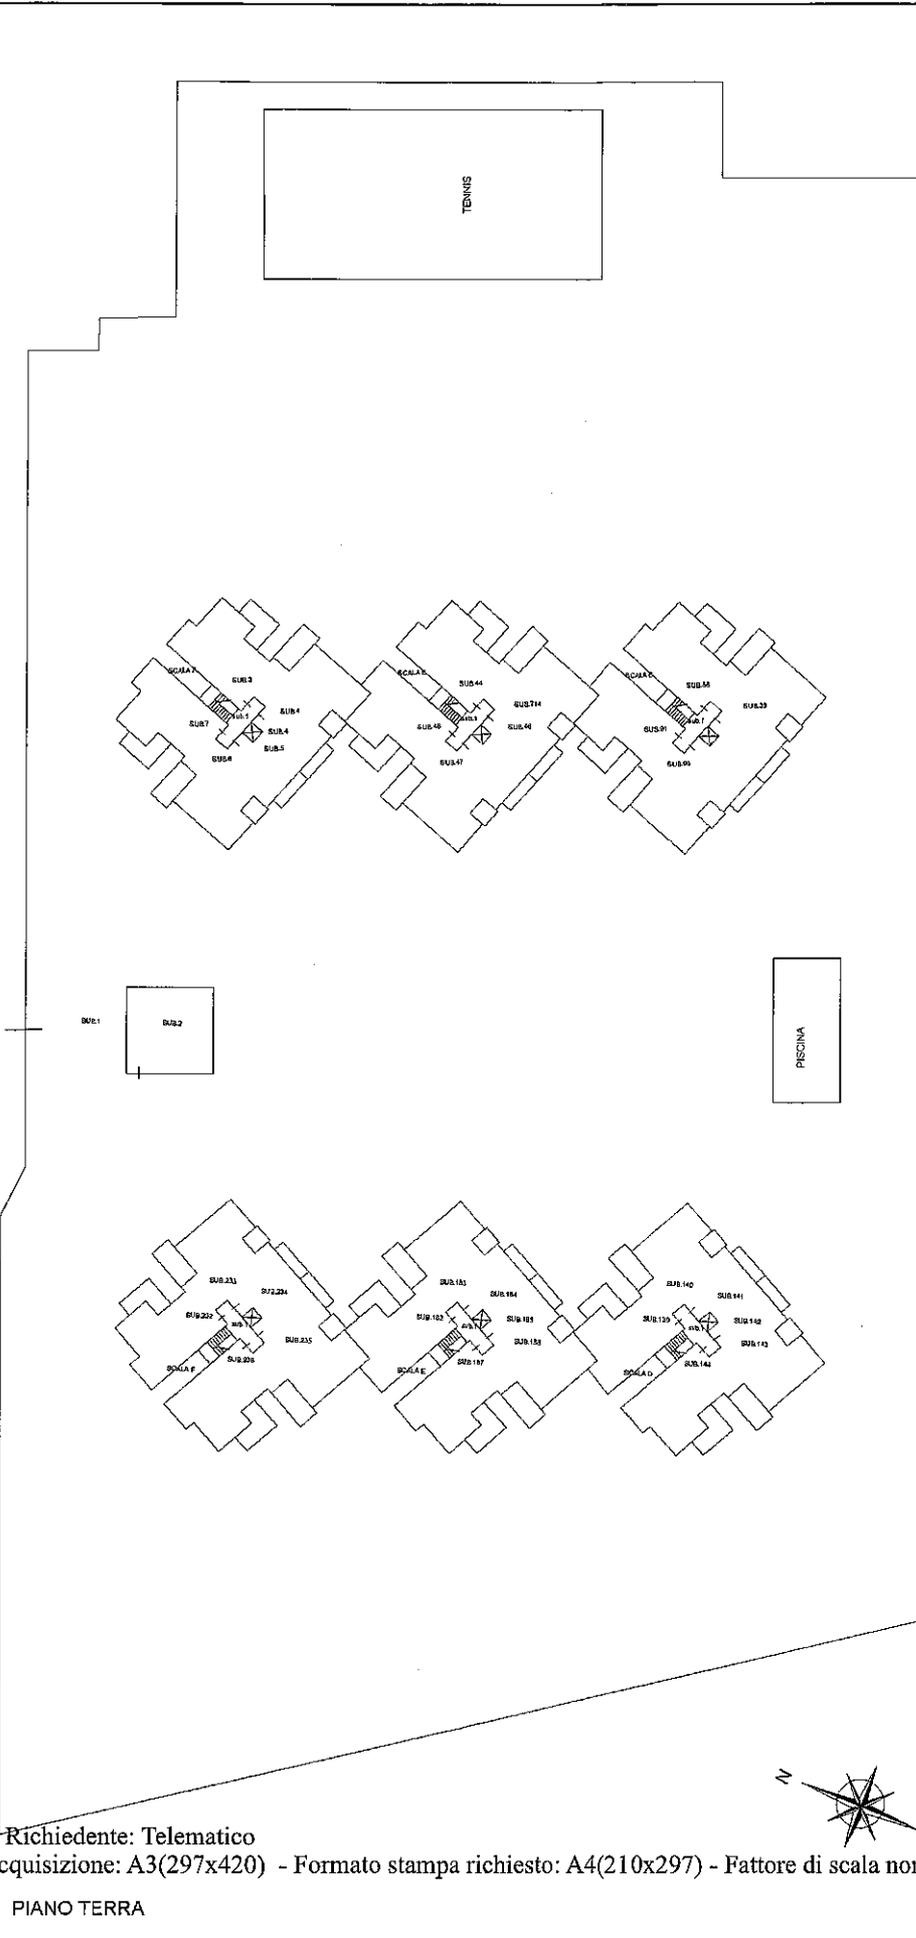

PIANO TERRA




ELABORATO PLANIMETRICO	
Compilato da:	
Iscritto all'albo: Periti Edili	
Prov. Milano	N. 06410

Agenzia delle Entrate
CATASTO FABBRICATI
Ufficio Provinciale di
Milano

Comune di Liscate	Protocollo n. MI0085787 del 26/03/2021
Sezione: Foglio: 7 Particella: 3	Tipo Mappale n. del

Dimostrazione grafica dei subalterni Scala 1 : 500

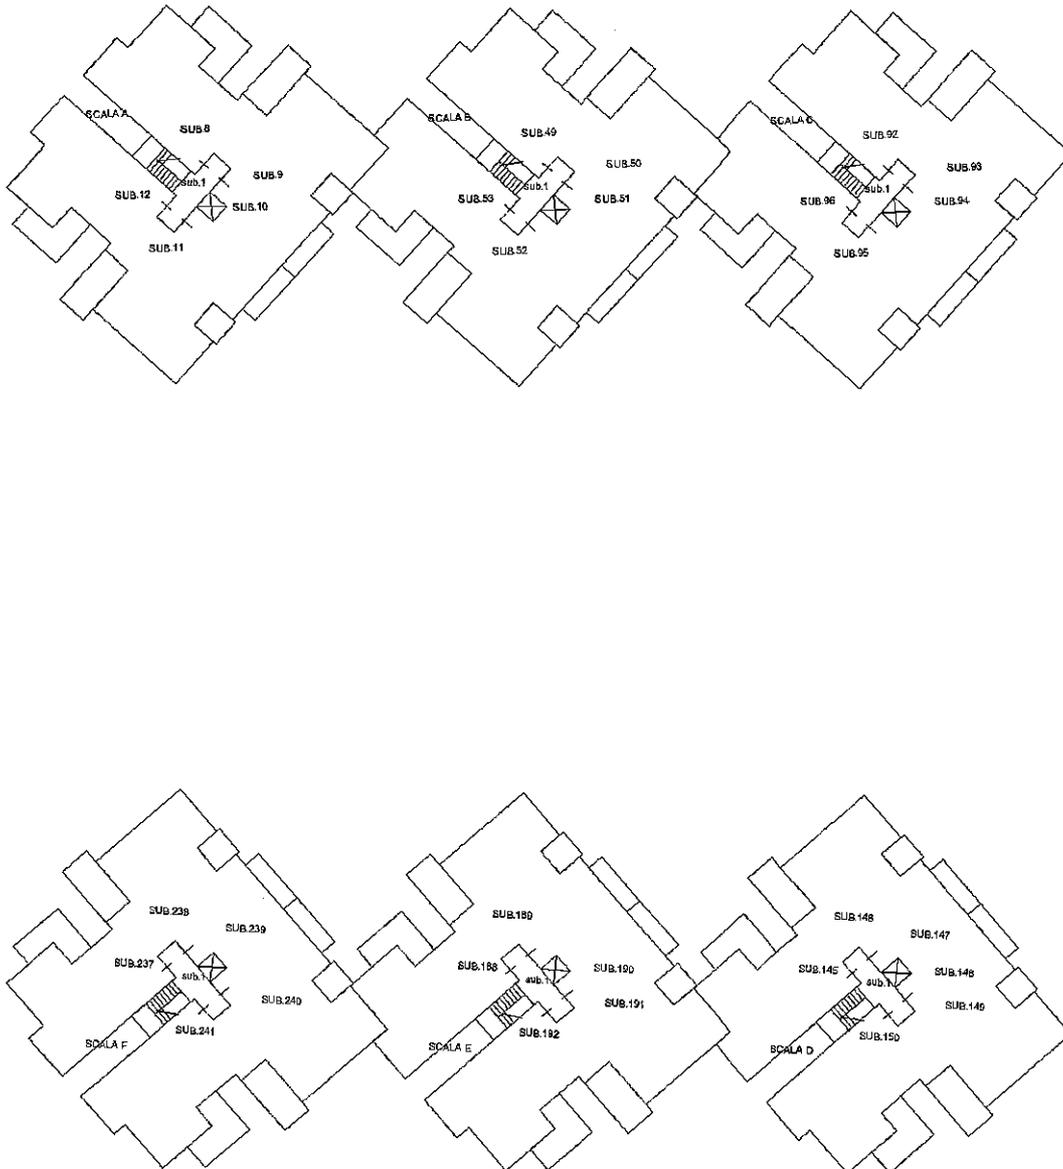

PIANO PRIMO

Ultima planimetria in atti




ELABORATO PLANIMETRICO	
Compilato da:	
Iscritto all'albo:	
Periti Edili	
Prov. Milano	N. 06410

Agenzia delle Entrate
CATASTO FABBRICATI
Ufficio Provinciale di
Milano

Comune di Liscate	Protocollo n. MI0085787 del 26/03/2021
Sezione: Foglio: 7 Particella: 3	Tipo Mappale n. del

Dimostrazione grafica dei subalterni Scala 1 : 500

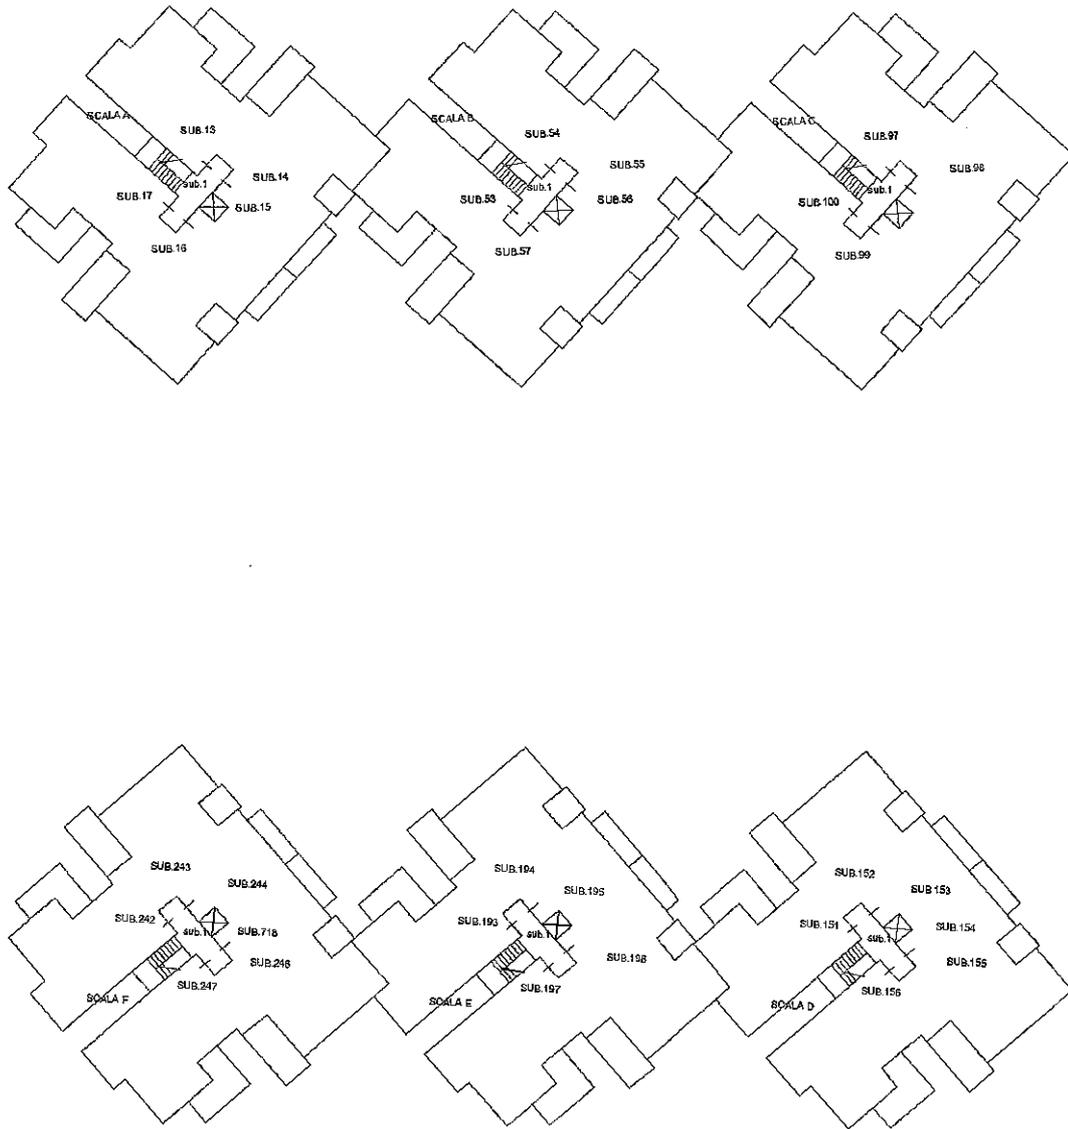

PIANO SECONDO
Ultima planimetria in atti



ELABORATO PLANIMETRICO	
Compilato da:	
Iscritto all'albo: Periti Edili	
Prov. Milano	N. 06410

Agenzia delle Entrate
CATASTO FABBRICATI
Ufficio Provinciale di
Milano

Comune di Liscate	Protocollo n. MI0085787 del 26/03/2021
Sezione: Foglio: 7 Particella: 3	Tipo Mappale n. del

Dimostrazione grafica dei subalterni Scala 1 : 500




PIANO TERZO

Ultima planimetria in atti

Data: 19/10/2021 - n. T87628 - Richiedente: Telematico

Totale schede: 6 - Formato di acquisizione: A4(210x297) - Formato stampa richiesto: A4(210x297) - Fattore di scala non utilizzabile

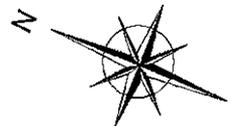


Catasto dei Fabbricati - Situazione al 19/10/2021 - Comune di LISCATE (E610) - < Foglio: 7 - Particella: 3 - Elaborato planimetrico >
Firmato Da: MARIINO ALESSANDRA MARIA Emesso Da: ARUBAPEC S.P.A. NG CA 3 Serial#: 5065f90c69018a57bd1297ff5ab7ec2




ELABORATO PLANIMETRICO	
Compilato da:	
Iscritto all'albo:	
Periti Edili	
Prov. Milano	N. 06410

Agenzia delle Entrate
CATASTO FABBRICATI
Ufficio Provinciale di
Milano

Comune di Liscate	Protocollo n. MI0085787 del 26/03/2021
Sezione: Foglio: 7 Particella: 3	Tipo Mappale n. del
Dimostrazione grafica dei subalterni	Scala 1 : 500

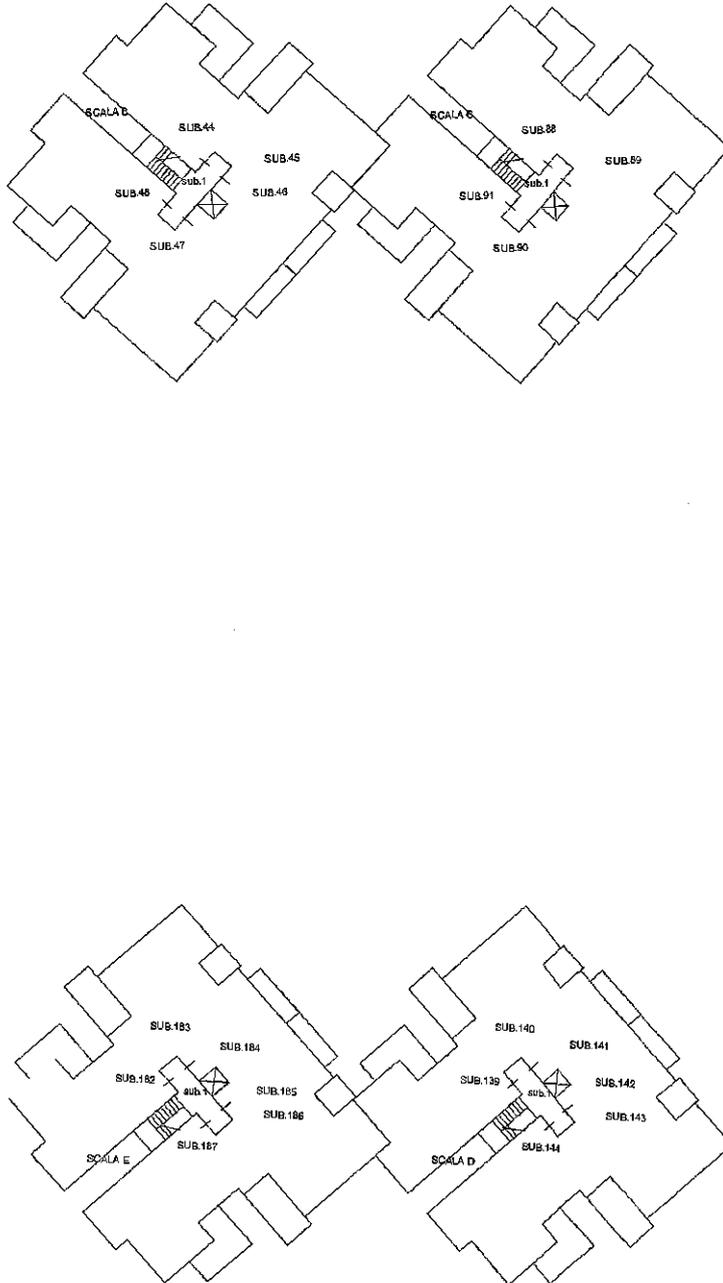

PIANO QUARTO

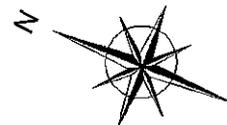

Ultima planimetria in atti

Data: 19/10/2021 - n. T87628 - Richiedente: Telematico

Totale schede: 6 - Formato di acquisizione: A4(210x297) - Formato stampa richiesto: A4(210x297) - Fattore di scala non utilizzabile

Catasto dei Fabbricati - Situazione al 19/10/2021 - Comune di LISCATE (E610) - < Foglio: 7 - Particella: 3 - Elaborato planimetrico >
Firmato Da: MARIANO ALESSANDRA MARIA Emesso Da: ARUBAPEC S.P.A. NG CA 3 Serial#: 5066590c69018a57bd1297ffff5ab7ec2

