



ELABORATO PLANIMETRICO	
Compilato da: Filoni Giovanni	
Iscritto all'albo: Ingegneri	
Prov. Lecce	N. 1191

Agenzia del Territorio
CATASTO FABBRICATI
 Ufficio Provinciale di
 Viterbo

Comune di Capranica		Protocollo n. VT0126721 del 29/11/2005	
Sezione:	Foglio: 26	Particella: 970	Tipo Mappale n. 112314 del 20/10/2005
Dimostrazione grafica dei subalterni			Scala 1 : 500

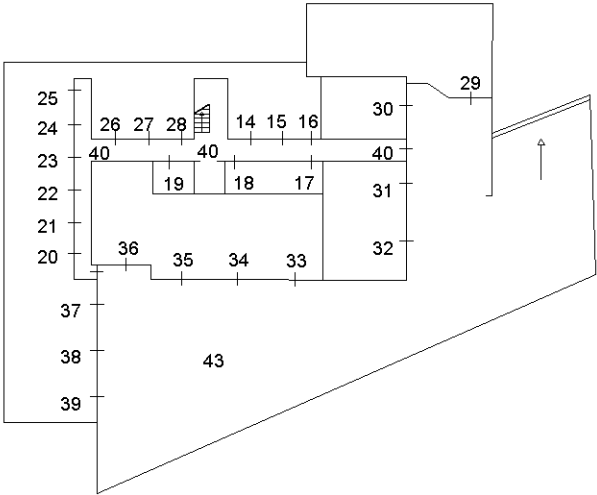

Piano S1

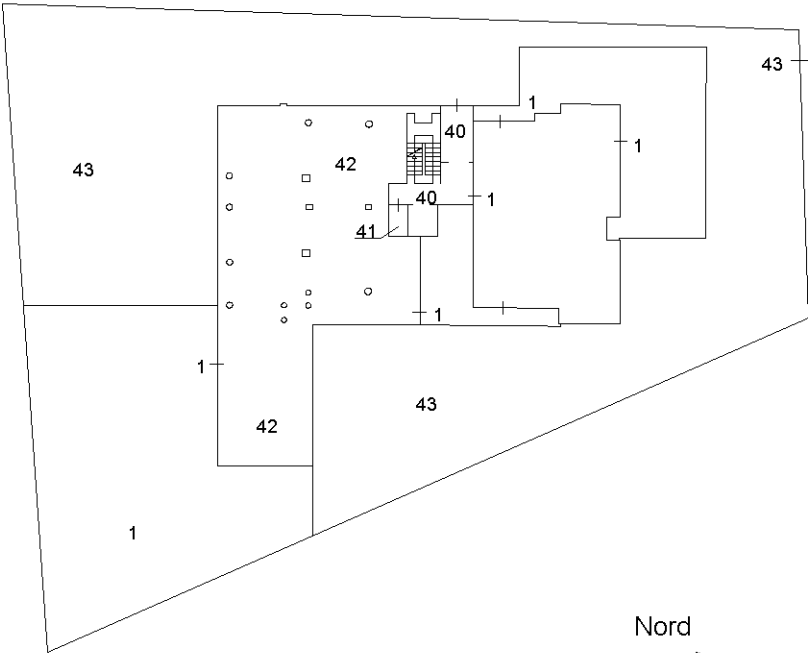


Piano Terra


ELABORATO PLANIMETRICO	
Compilato da: Filoni Giovanni Iscritto all'albo: Ingegneri Prov. Lecce	
	N. 1191

Agenzia del Territorio
CATASTO FABBRICATI
 Ufficio Provinciale di
 Viterbo


Comune di Capranica		Protocollo n. VT0126721 del 29/11/2005	
Sezione:	Foglio: 26	Particella: 970	Tipo Mappale n. 112314 del 20/10/2005
Dimostrazione grafica dei subalterni			Scala 1 : 500

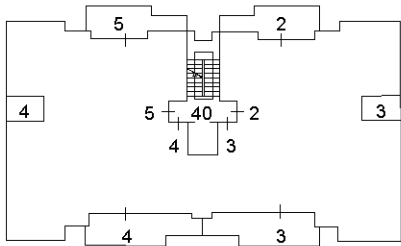


Piano Primo

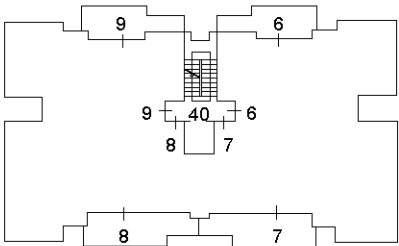

Piano Secondo

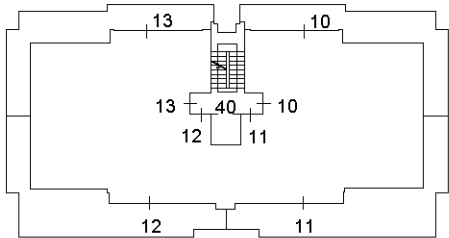


Piano Terzo

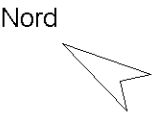

Agenzia del Territorio
CATASTO FABBRICATI
Ufficio Provinciale di
Viterbo

Dichiarazione protocollo n. VT0126721 del 29/11/2005	
Planimetria di u.i.u. in Comune di Capranica	
Carlo Alberto Dalla Chiesa	civ. SNC
Identificativi Catastali:	Compilata da:
Sezione:	Filoni Giovanni
Foglio: 26	Iscritto all'albo:
Particella: 970	Ingegneri
Subalterno: 12	Prov. Lecce
	N. 1191

Scheda n. 1 Scala 1:200

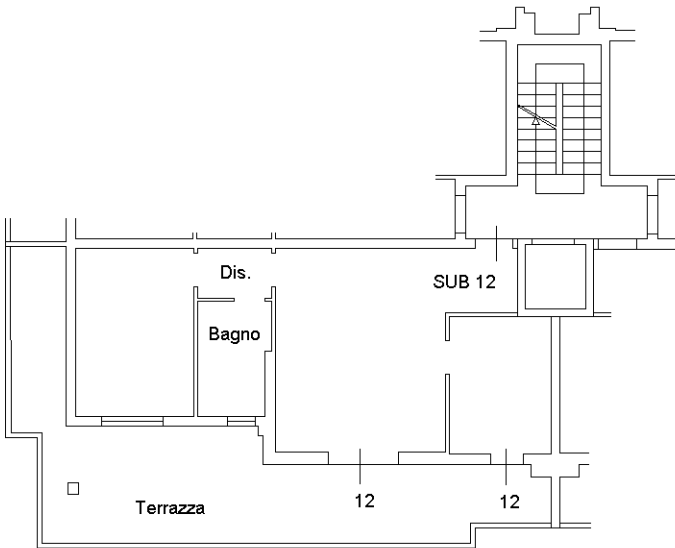

Piano Terzo

Nord




Ultima planimetria in atti


Agenzia del Territorio
CATASTO FABBRICATI
Ufficio Provinciale di
Viterbo

Dichiarazione protocollo n. VT0126721 del 29/11/2005	
Planimetria di u.i.u. in Comune di Capranica	
Carlo Alberto Dalla Chiesa	civ. SNC
Identificativi Catastali:	Compilata da:
Sezione:	Filoni Giovanni
Foglio: 26	Iscritto all'albo:
Particella: 970	Ingegneri
Subalterno: 21	Prov. Lecce
	N. 1191

Scheda n. 1 Scala 1:100

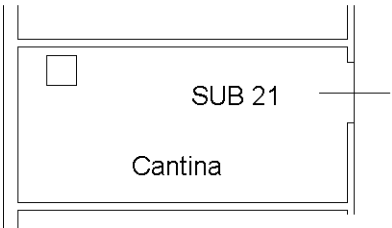

Piano S1

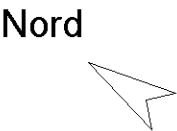

Ultima planimetria in atti