

**Agenzia del Territorio
CATASTO FABBRICATI
Ufficio Provinciale di
Milano**

Dichiarazione protocollo n. MI0378145 del. 05/05/2009

Planimetria di u.i.u. in Comune di Pioltello

Via Palermo

civ. 3

Identificativi Catastali:

Sezione:
Foglio: 11
Particella: 358
Subalterno: 703

Compilata da:
Ingrosso Gianluca
Iscritto all'albo:
Geometri


Prov. Milano

N. 9150

Scheda n. 1

Scala 1:200

PIANO TERRA (RIALZATO)

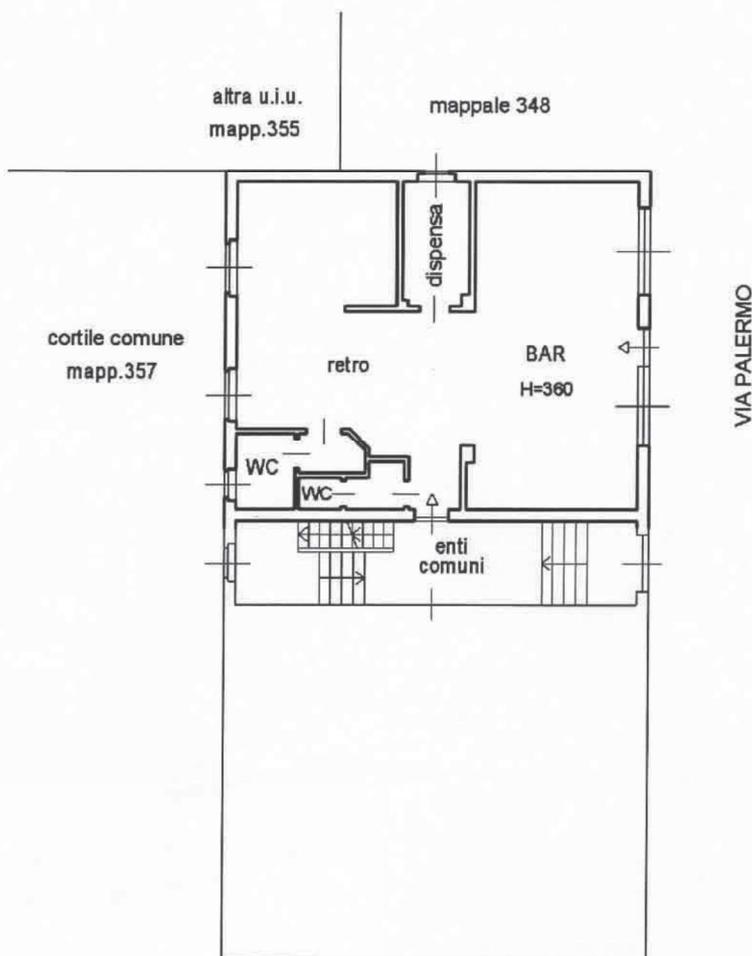

Catasto dei Fabbricati - Situazione al 04/12/2018 - Comune di PIOLTELLO(G686) - < Foglio: 11 Particella: 358 - Subalterno 703 >
VIA PALERMO n. 3 piano: T scala: A;

