

**Agenzia delle Entrate
CATASTO FABBRICATI
Ufficio Provinciale di
Milano**

Dichiarazione protocollo n. MI0483687 del 09/11/2017

Planimetria di u.i.u. in Comune di Milano

Via Carlo Crivelli

civ. 26

Identificativi Catastali:

Sezione:
Foglio: 477
Particella: 301
Subalterno: 709


Compilata da:
Di Prima Rosita Maria Gabriel
Iscritto all'albo:
Architetti

Prov. Milano


N. 10538

Scheda n. 1 Scala 1:200

**PRIMO PIANO
SOTTOTERRA
H 3.20**

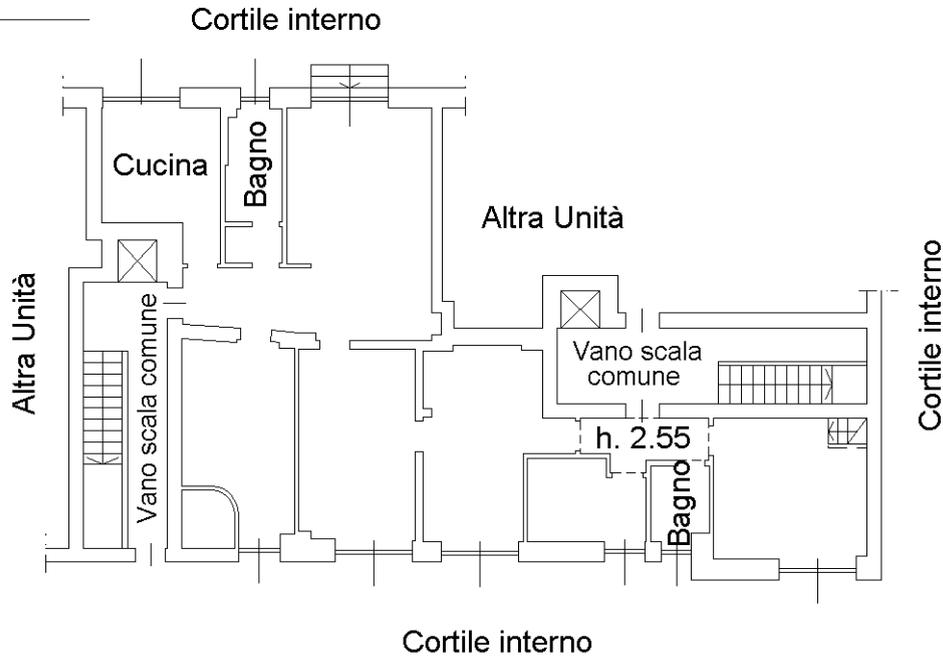


**SECONDO PIANO
SOTTOTERRA
H 2.80**

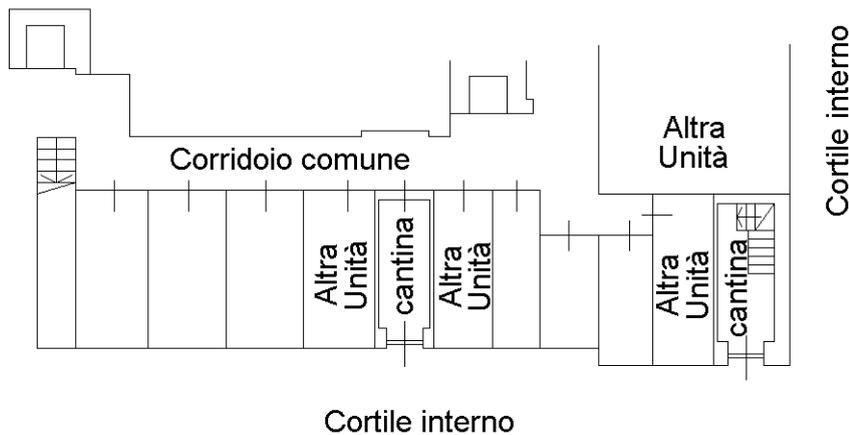

Altra Proprietà

Nord

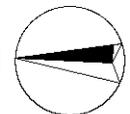

Ultima planimetria in atti