

**Agenzia del Territorio
CATASTO FABBRICATI
Ufficio Provinciale di
Viterbo**

Dichiarazione protocollo n. VT0142694 del 29/09/2008

Planimetria di u.i.u. in Comune di Viterbo

Via Alessandro Volta

civ. SNC

Identificativi Catastali:

Sezione:
Foglio: 143
Particella: 2007
Subalterno: 134

Compilata da:
Fortini Franco
Iscritto all'albo:
Ingegneri


Prov. Viterbo

N. 128

Scheda n. 1 Scala 1:200

NEGOZIO

PIANO TERRA
H 3.30

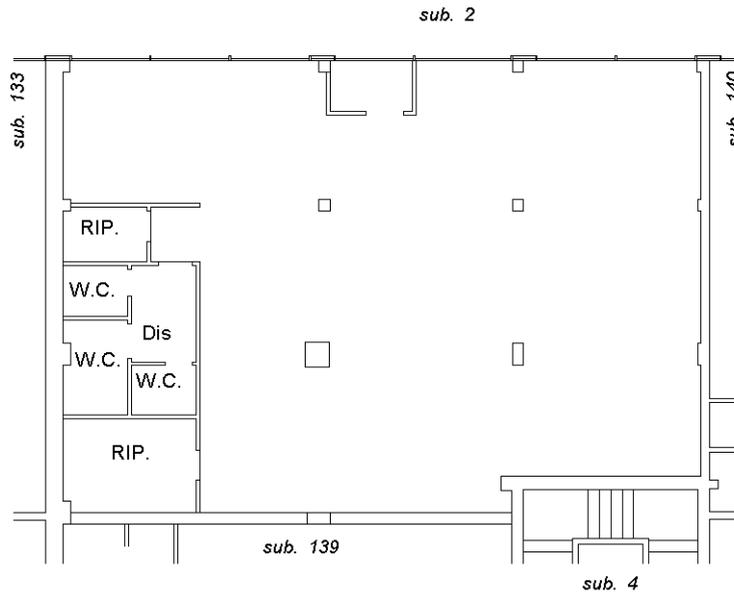

Ultima planimetria in atti