

**Agenzia del Territorio
CATASTO FABBRICATI
Ufficio Provinciale di
Milano**

Dichiarazione protocollo n. MI0570525 del 20/07/2010

Planimetria di u.i.u. in Comune di Milano

Viale Ortles

civ. 54/A

Identificativi Catastali:

Sezione:

Foglio: 554

Particella: 265

Subalterno: 798

Compilata da:

Luisi Amedeo

Iscritto all'albo:
Geometri


Prov. Milano

N. 9330

Scheda n. 1


Scala 1:200

PIANO QUINTO-SOPPALCO

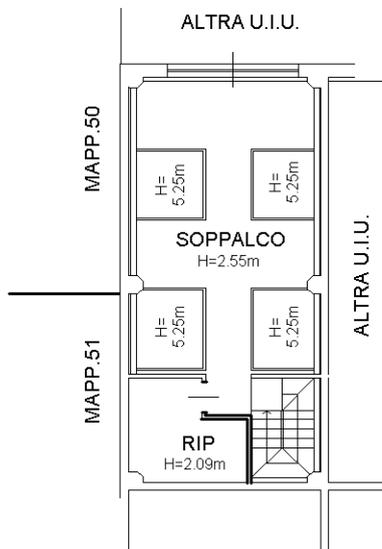

PIANO QUINTO

H=2.40m

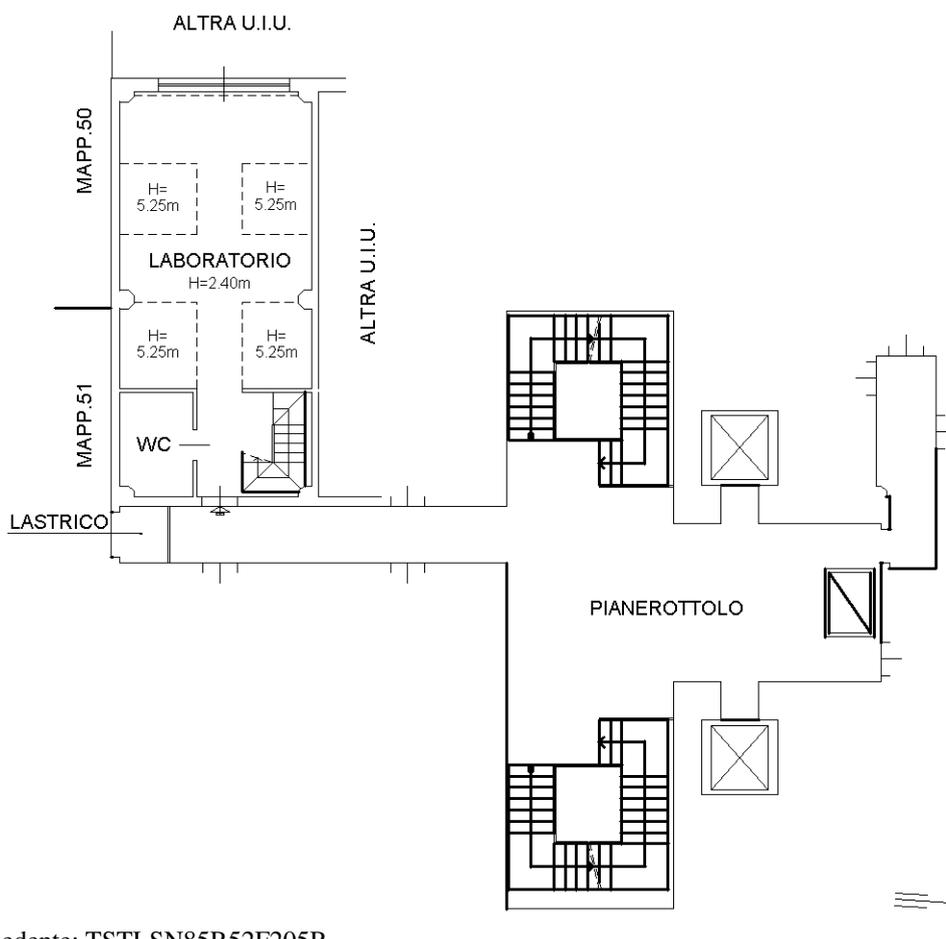

Ultima planimetria in atti

**Agenzia del Territorio
CATASTO FABBRICATI
Ufficio Provinciale di
Milano**

Dichiarazione protocollo n. MI0407520 del 06/05/2008

Planimetria di u.i.u. in Comune di Milano

Viale Ortles

civ. 54/A

Identificativi Catastali:

Sezione:

Foglio: 554

Particella: 265

Subalterno: 726

Compilata da:

Luisi Amedeo

Iscritto all'albo:
Geometri

Prov. Milano


N. 9330

Scheda n. 1

Scala 1:200

PIANO INTERRATO

H=4.20m

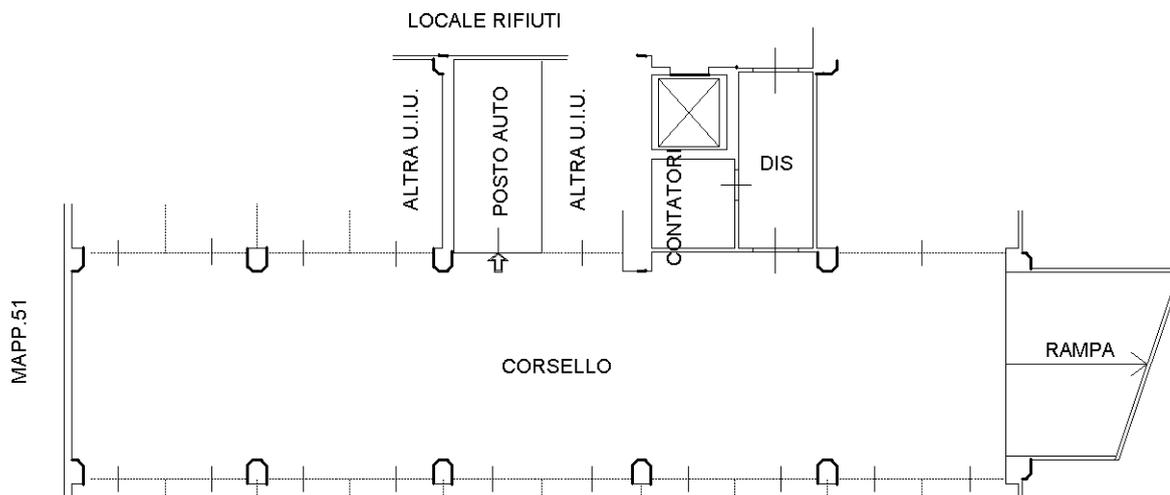

Ultima planimetria in atti



Catasto dei Fabbricati - Situazione al 22/06/2019 - Comune di MILANO (F205) - < Foglio: 554 - Particella: 265 - Subalterno: 726 >
VIALE ORTLES n. 54/A piano: S1;