

**Agenzia delle Entrate
CATASTO FABBRICATI
Ufficio Provinciale di
Milano**

Dichiarazione protocollo n. MI0007686 del 14/01/2022

Comune di Garbagnate Milanese

Via Stelvio

civ. 33

Identificativi Catastali:

Sezione:

Foglio: 12

Particella: 36

Subalterno: 712

Compilata da:

Iscritto all'albo:
Architetti

Prov. Milano


N. [REDACTED]

Planimetria

Scheda n. 1

Scala 1:200

PIANO TERZO

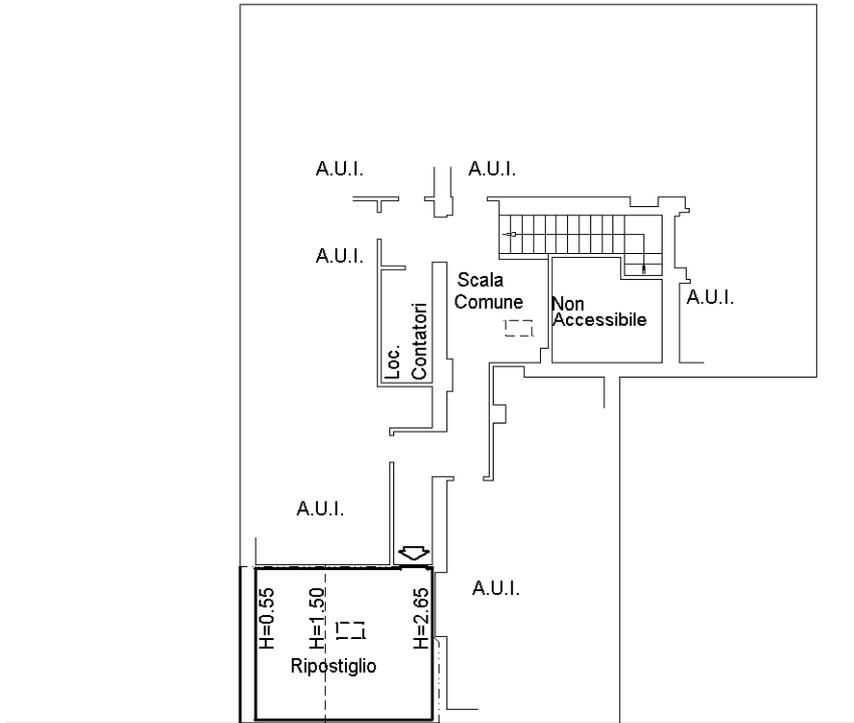

Mapp. 172



Catasto dei Fabbricati - Situazione al 21/07/2023 - Comune di GARBAGNATE MILANESE(D912) - < Foglio 12 - Particella 36 - Subalterno 712 >
VIA STELVIO n. 33 Piano 3

Ultima planimetria in atti