

**Agenzia delle Entrate  
CATASTO FABBRICATI  
Ufficio Provinciale di  
Napoli**

Dichiarazione protocollo n. NA0462246 del 18/12/2017

Planimetria di u.i.u. in Comune di Casoria

Via Leonida Bissolati

civ. 42

Identificativi Catastali:

Sezione:  
Foglio: 2  
Particella: 867  
Subalterno: 14

Compilata da:  
Monticelli Carlo  
Iscritto all'albo:  
Geometri


Prov. Napoli

N. 2634

Scheda n. 1

Scala 1:200

**PIANO PRIMO  
H=3.00**

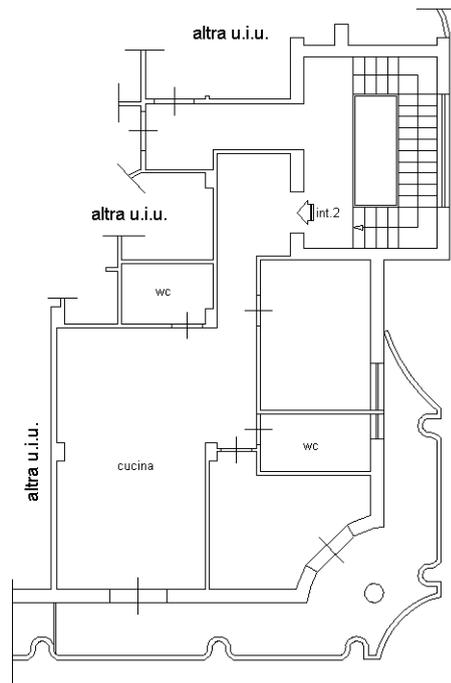

Catasto dei Fabbricati - Situazione al 12/12/2022 - Comune di CASORIA(B990) - < Foglio 2 - Particella 867 - Subalterno 14 >  
VIA LEONIDA BISSOLATI n. 42 Scala U Interno 2 Piano 1

Ultima planimetria in atti