

**Agenzia delle Entrate  
CATASTO FABBRICATI  
Ufficio Provinciale di  
Napoli**

Dichiarazione protocollo n. NA0462246 del 18/12/2017

Planimetria di u.i.u. in Comune di Casoria

Via Leonida Bissolati

civ. 42

Identificativi Catastali:

Sezione:

Foglio: 2

Particella: 867

Subalterno: 15

Compilata da:  
Monticelli Carlo

Iscritto all'albo:  
Geometri

Prov. Napoli


N. 2634

Scheda n. 1

Scala 1:200

PIANO PRIMO

H=3.00

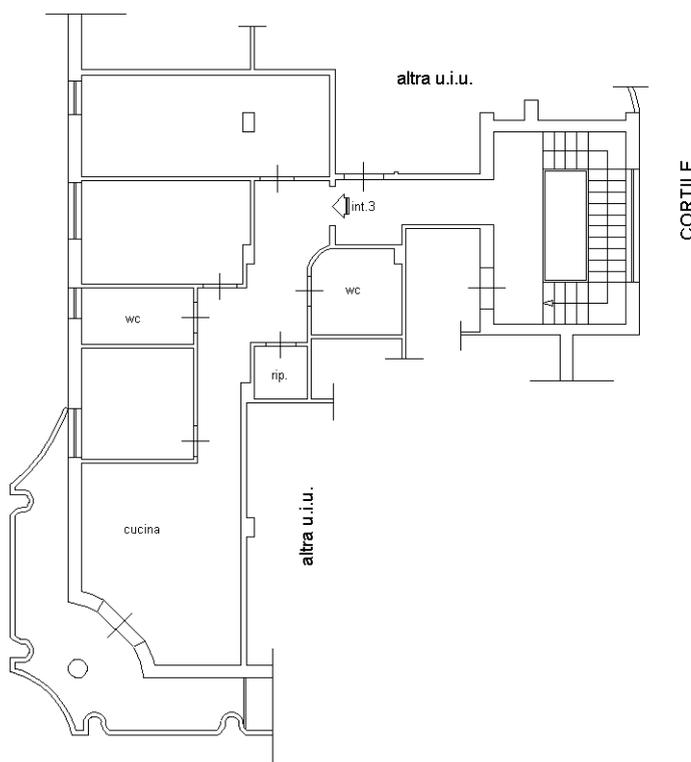

Ultima planimetria in atti

Catasto dei Fabbricati - Situazione al 12/12/2022 - Comune di CASORIA(B990) - < Foglio 2 - Particella 867 - Subalterno 15 >  
VIA LEONIDA BISSOLATI n. 42 Scala U Interno 3 Piano 1