

**Agenzia del Territorio
CATASTO FABBRICATI
Ufficio Provinciale di
Milano**

Dichiarazione protocollo n. MI0099902 del 17/02/2006

Planimetria di u.i.u. in Comune di Osson

Via Piave

civ. 32

Identificativi Catastali:

Sezione:
Foglio: 3
Particella: 1
Subalterno: 1

Compilata da:
Cattaneo Gian Carlo


Iscritto all'albo:
Geometri

Prov. Milano

N. 3749

Scheda n. 1

Scala 1:200

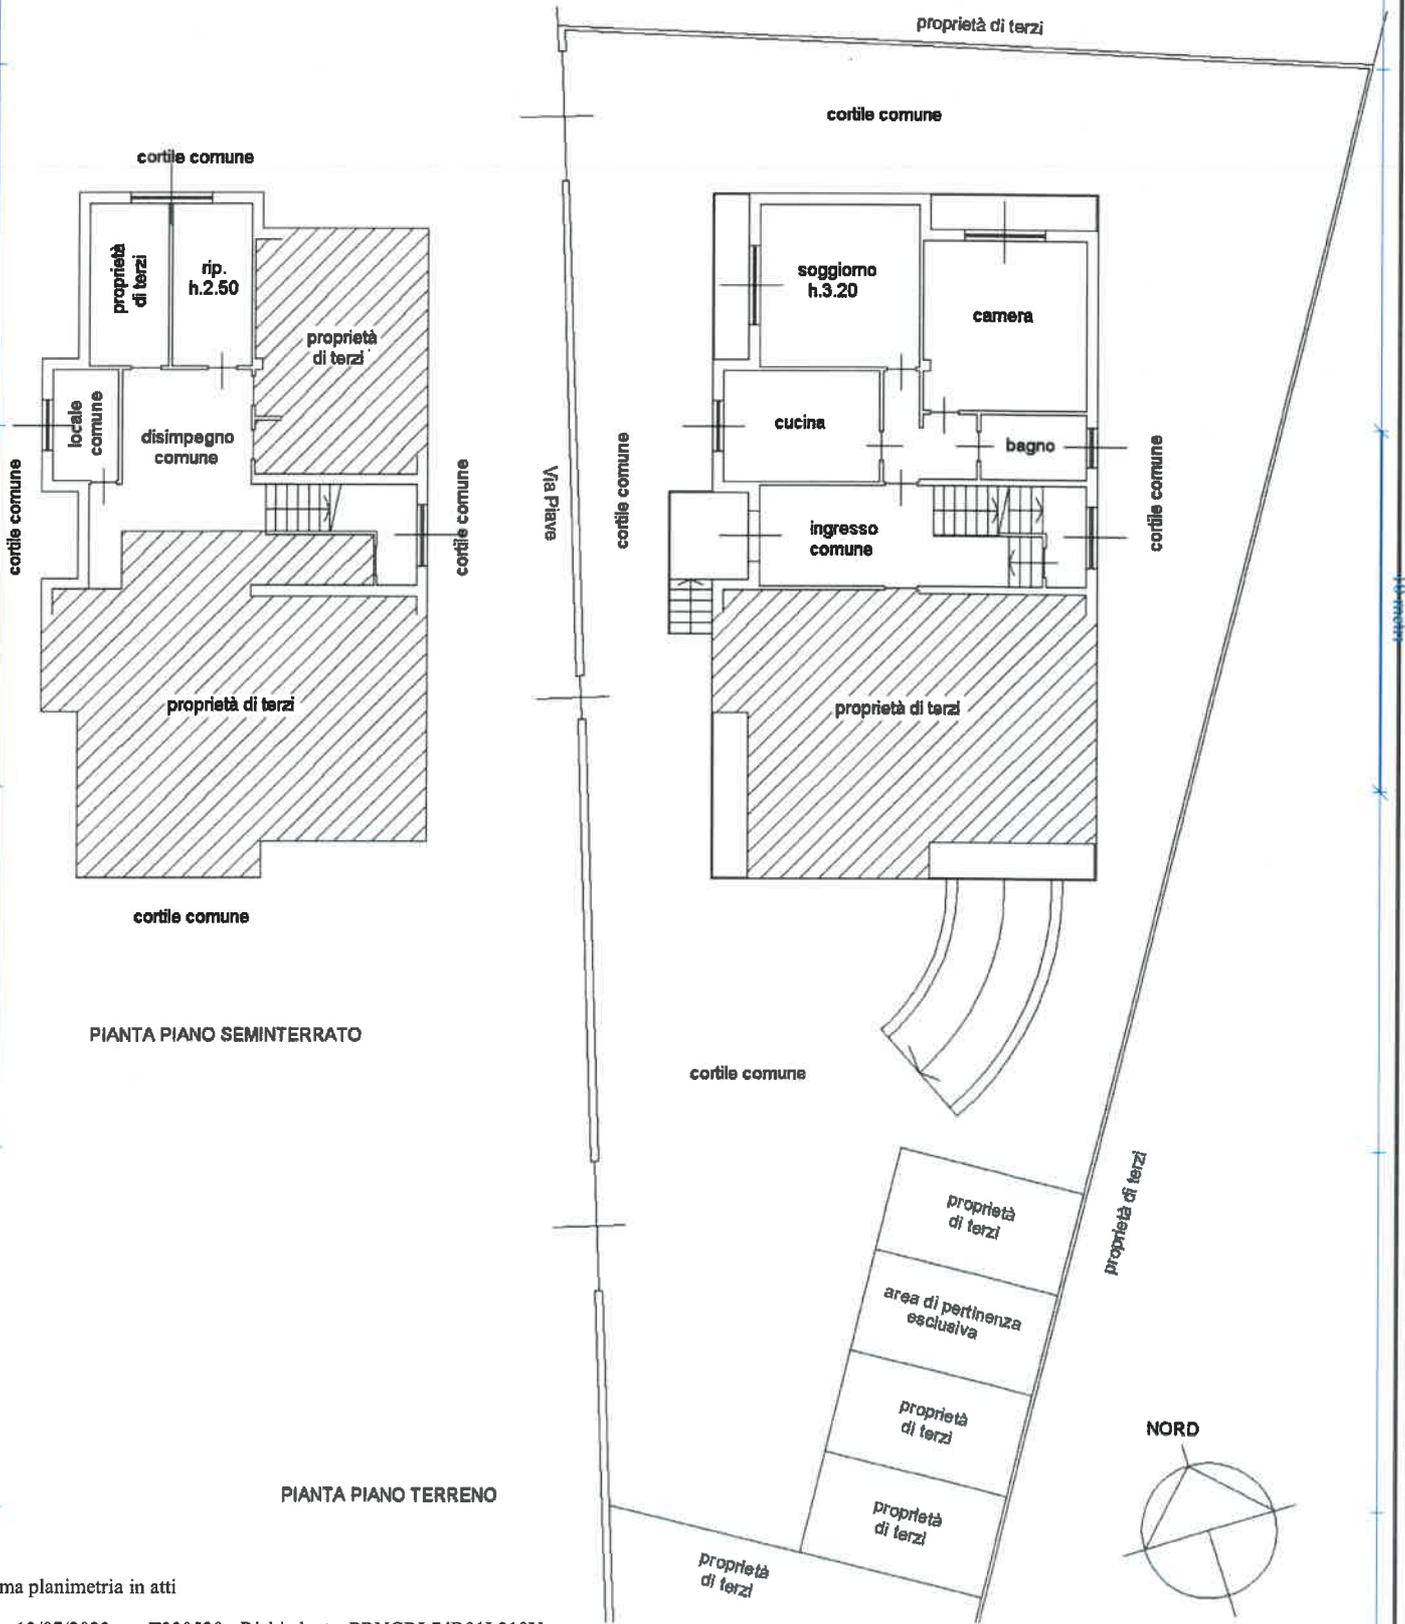

Ultima planimetria in atti