

# NUOVO CATASTO EDILIZIO URBANO


(R. DECRETO-LEGGE 13 APRILE 1939, N. 652)

Planimetria dell'immobile situato nel Comune di BRESSO Via D. Alighieri, 18

Ditta Mapelli Giuseppe

Allegata alla dichiarazione presentata all'Ufficio Tecnico Erariale di Milano

Scheda n. 0662049

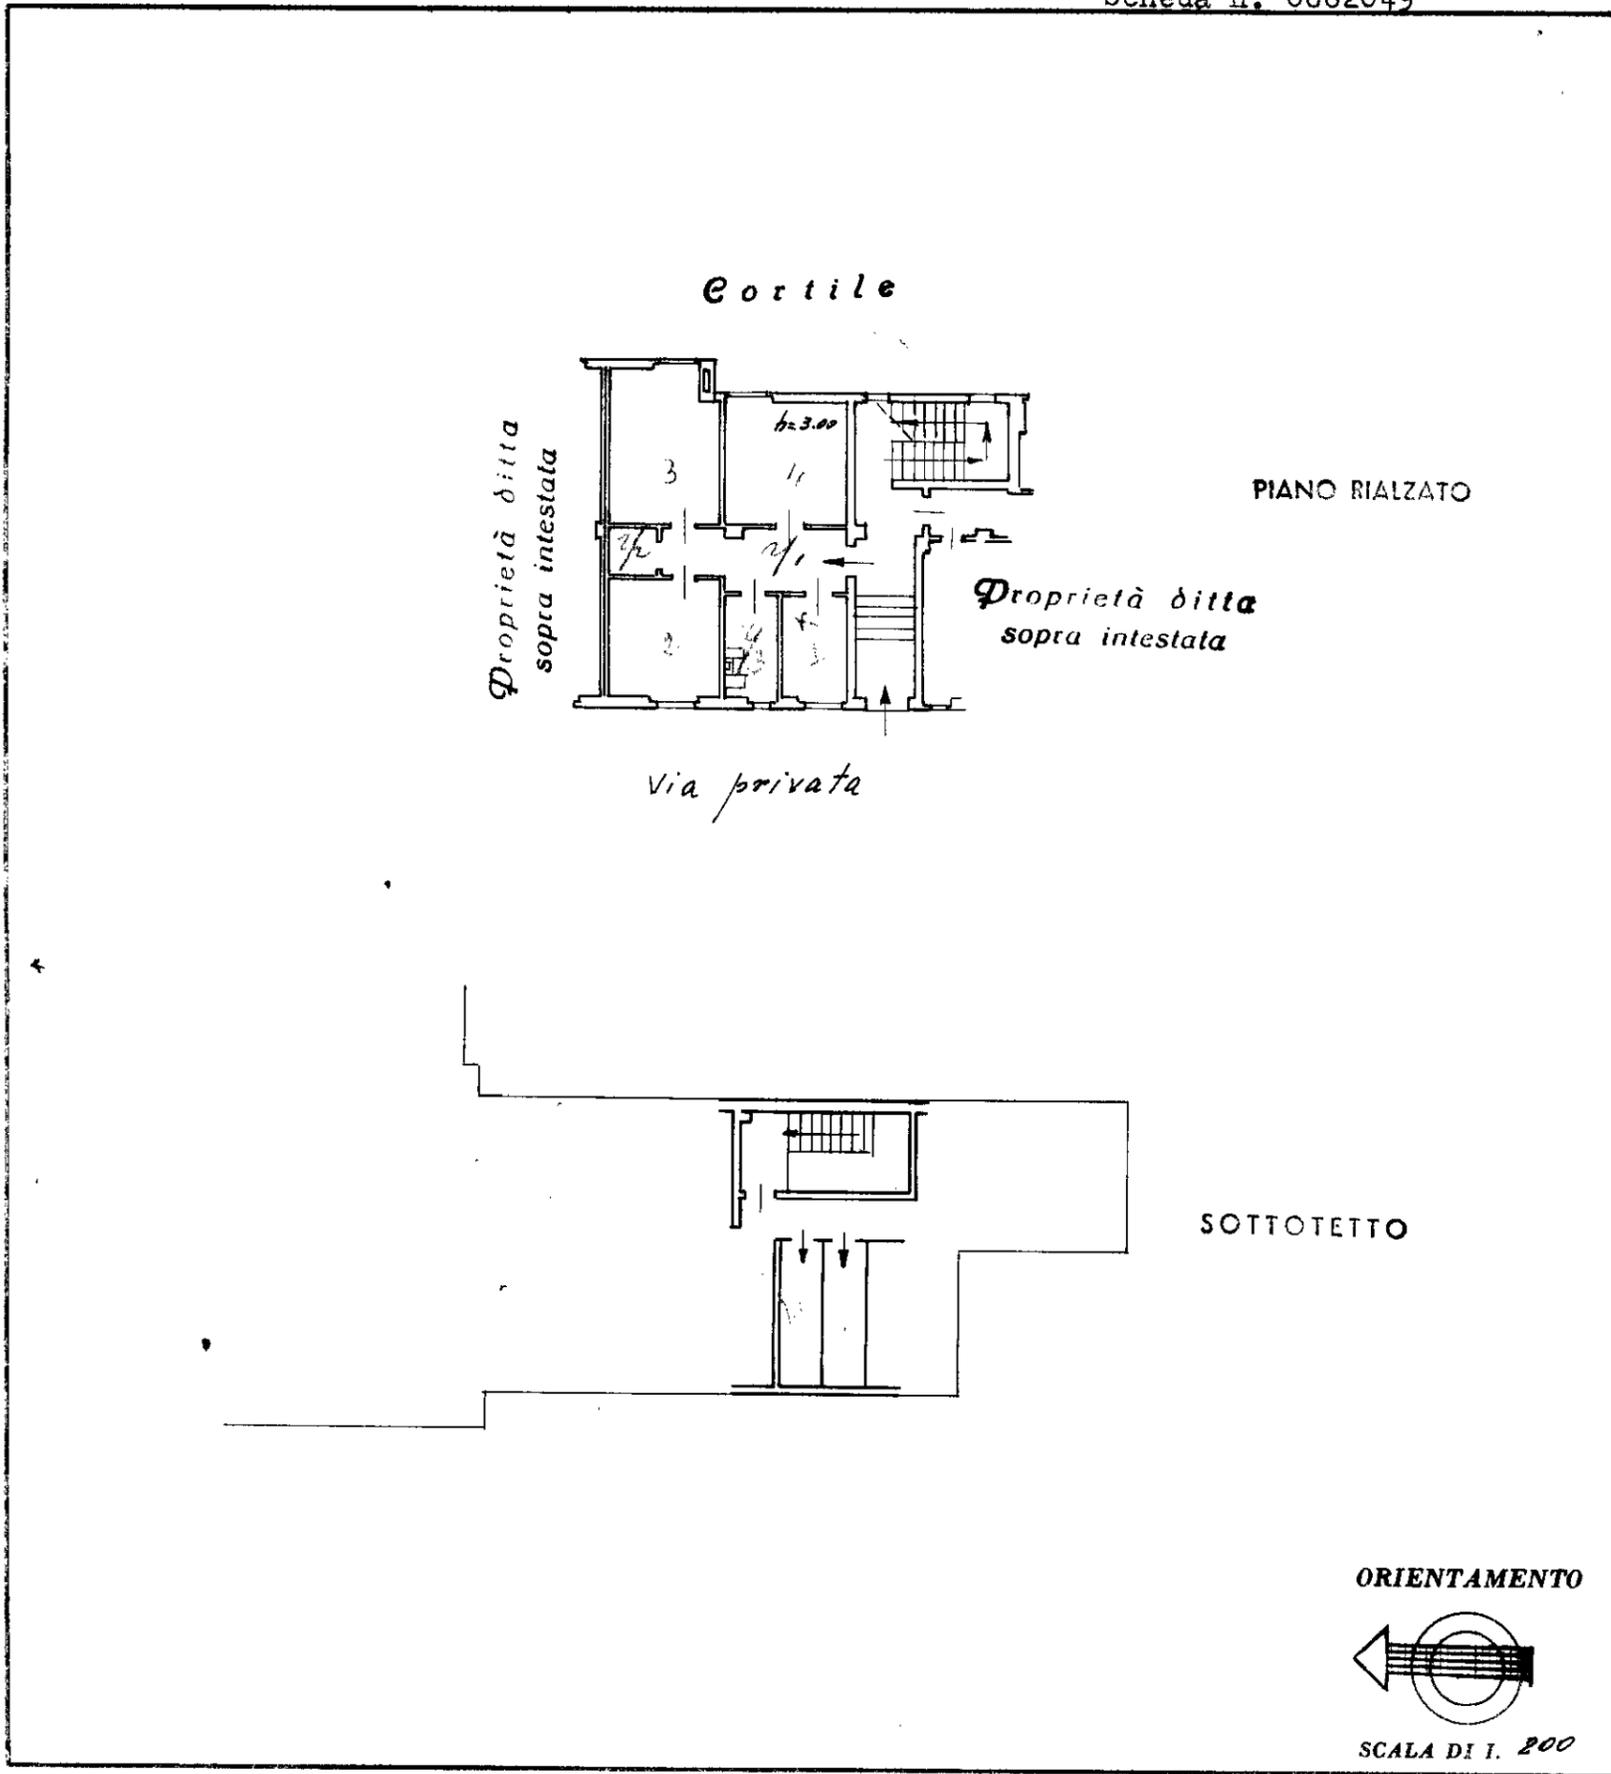

SPAZIO RISERVATO PER LE ANNOTAZIONI D'UFFICIO

DATA	
PROT. N°	

Compilata dal l'Ingegnere  
(Titolo, nome e cognome del tecnico)  
**BARONI ALDO**  
 Iscritto all'Albo degli Ingegneri  
 della Provincia di Milano  
 DATA 30 MAG. 1964  
 Firma: ing. Aldo Baroni

LIBRERIA DEGLI UFFICI  
 MILANO - Via Moscova, 10 - Tel. 650.227  
 Concessionaria Autorizzata