

**Agenzia del Territorio
CATASTO FABBRICATI
Ufficio Provinciale di
Milano**

Dichiarazione protocollo n. MI0538691 del 09/07/2010

Planimetria di u.i.u. in Comune di Pozzo D'adda

Via Sant'elisabetta

civ. SNC

Identificativi Catastali:

Sezione:

Foglio: 4

Particella: 439

Subalterno: 44

Compilata da:

Motta Danilo

Iscritto all'albo:

Architetti

Prov. Milano


N. 7095

Scheda n. 1

Scala 1:200

PIANO INTERRATO

h = 2.40 m

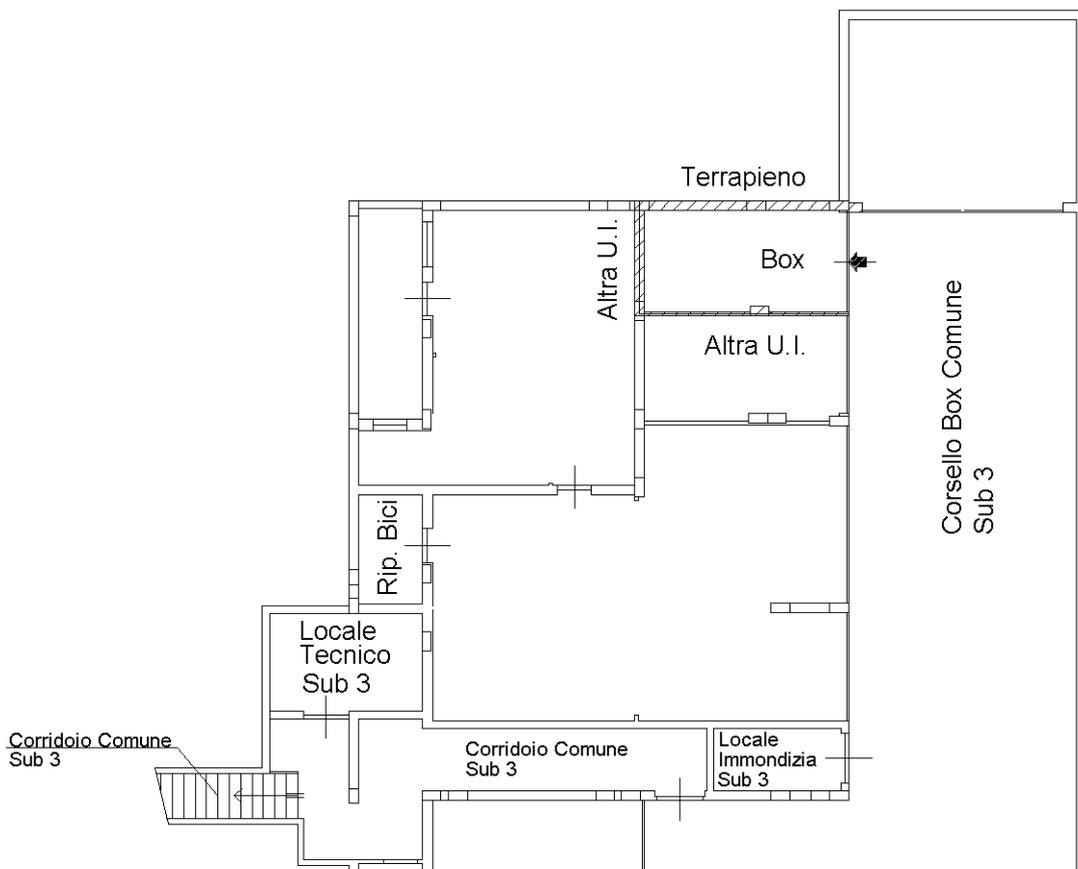

Catasto dei Fabbricati - Situazione al 28/03/2024 - Comune di POZZO D'ADDA (G955) - < Foglio 4 - Particella 439 - Subalterno 44 >
VIA S. ELISABETTA n. SNC Edificio B Piano S1

Ultima planimetria in atti

