STATO DI FATTO
PLANIMETRIA GENERALE_scala 1:150

tav. 01

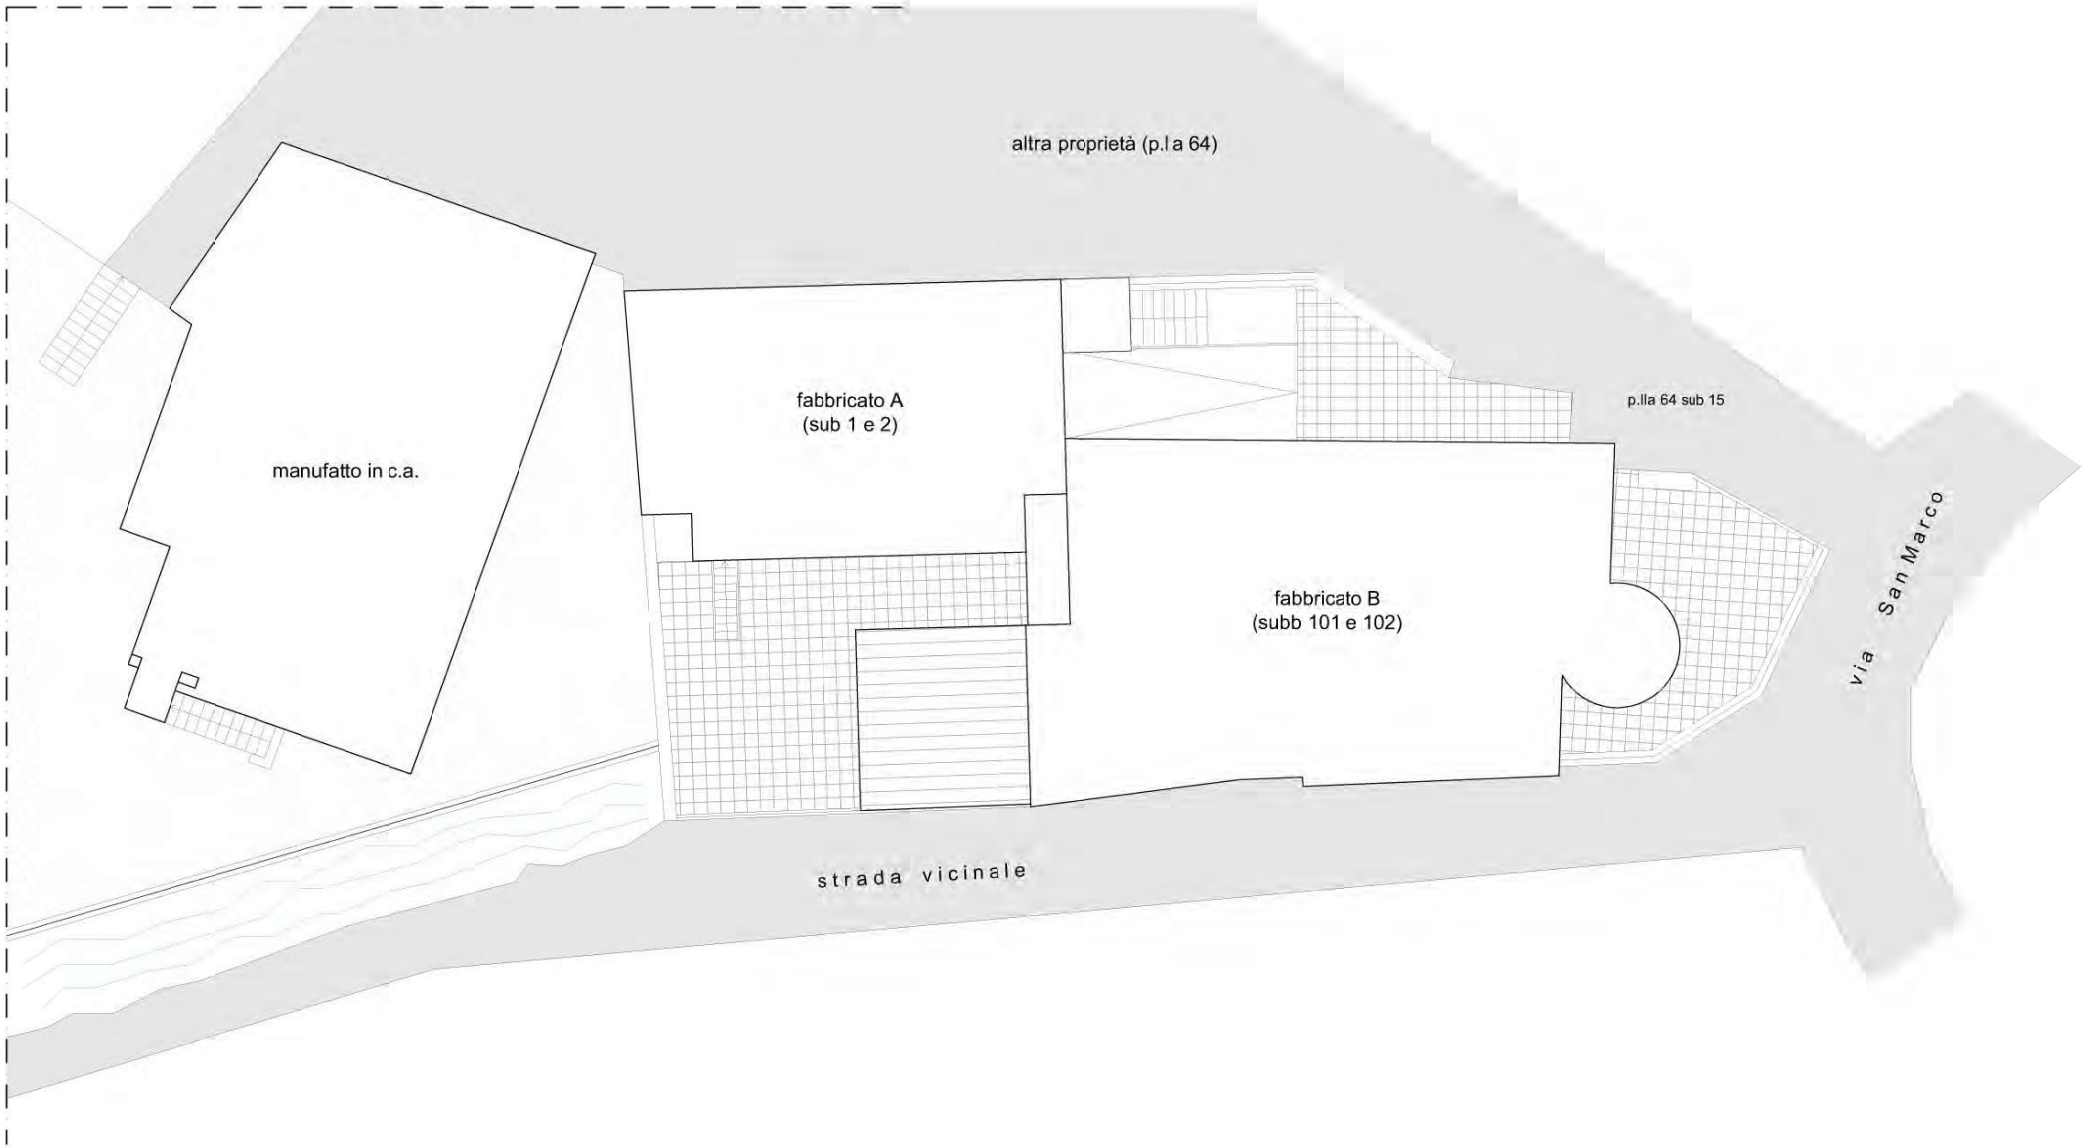

STATO DI FATTO
PIANO SEMINTERRATO - sub 2 _scala 1:100

tav. 02

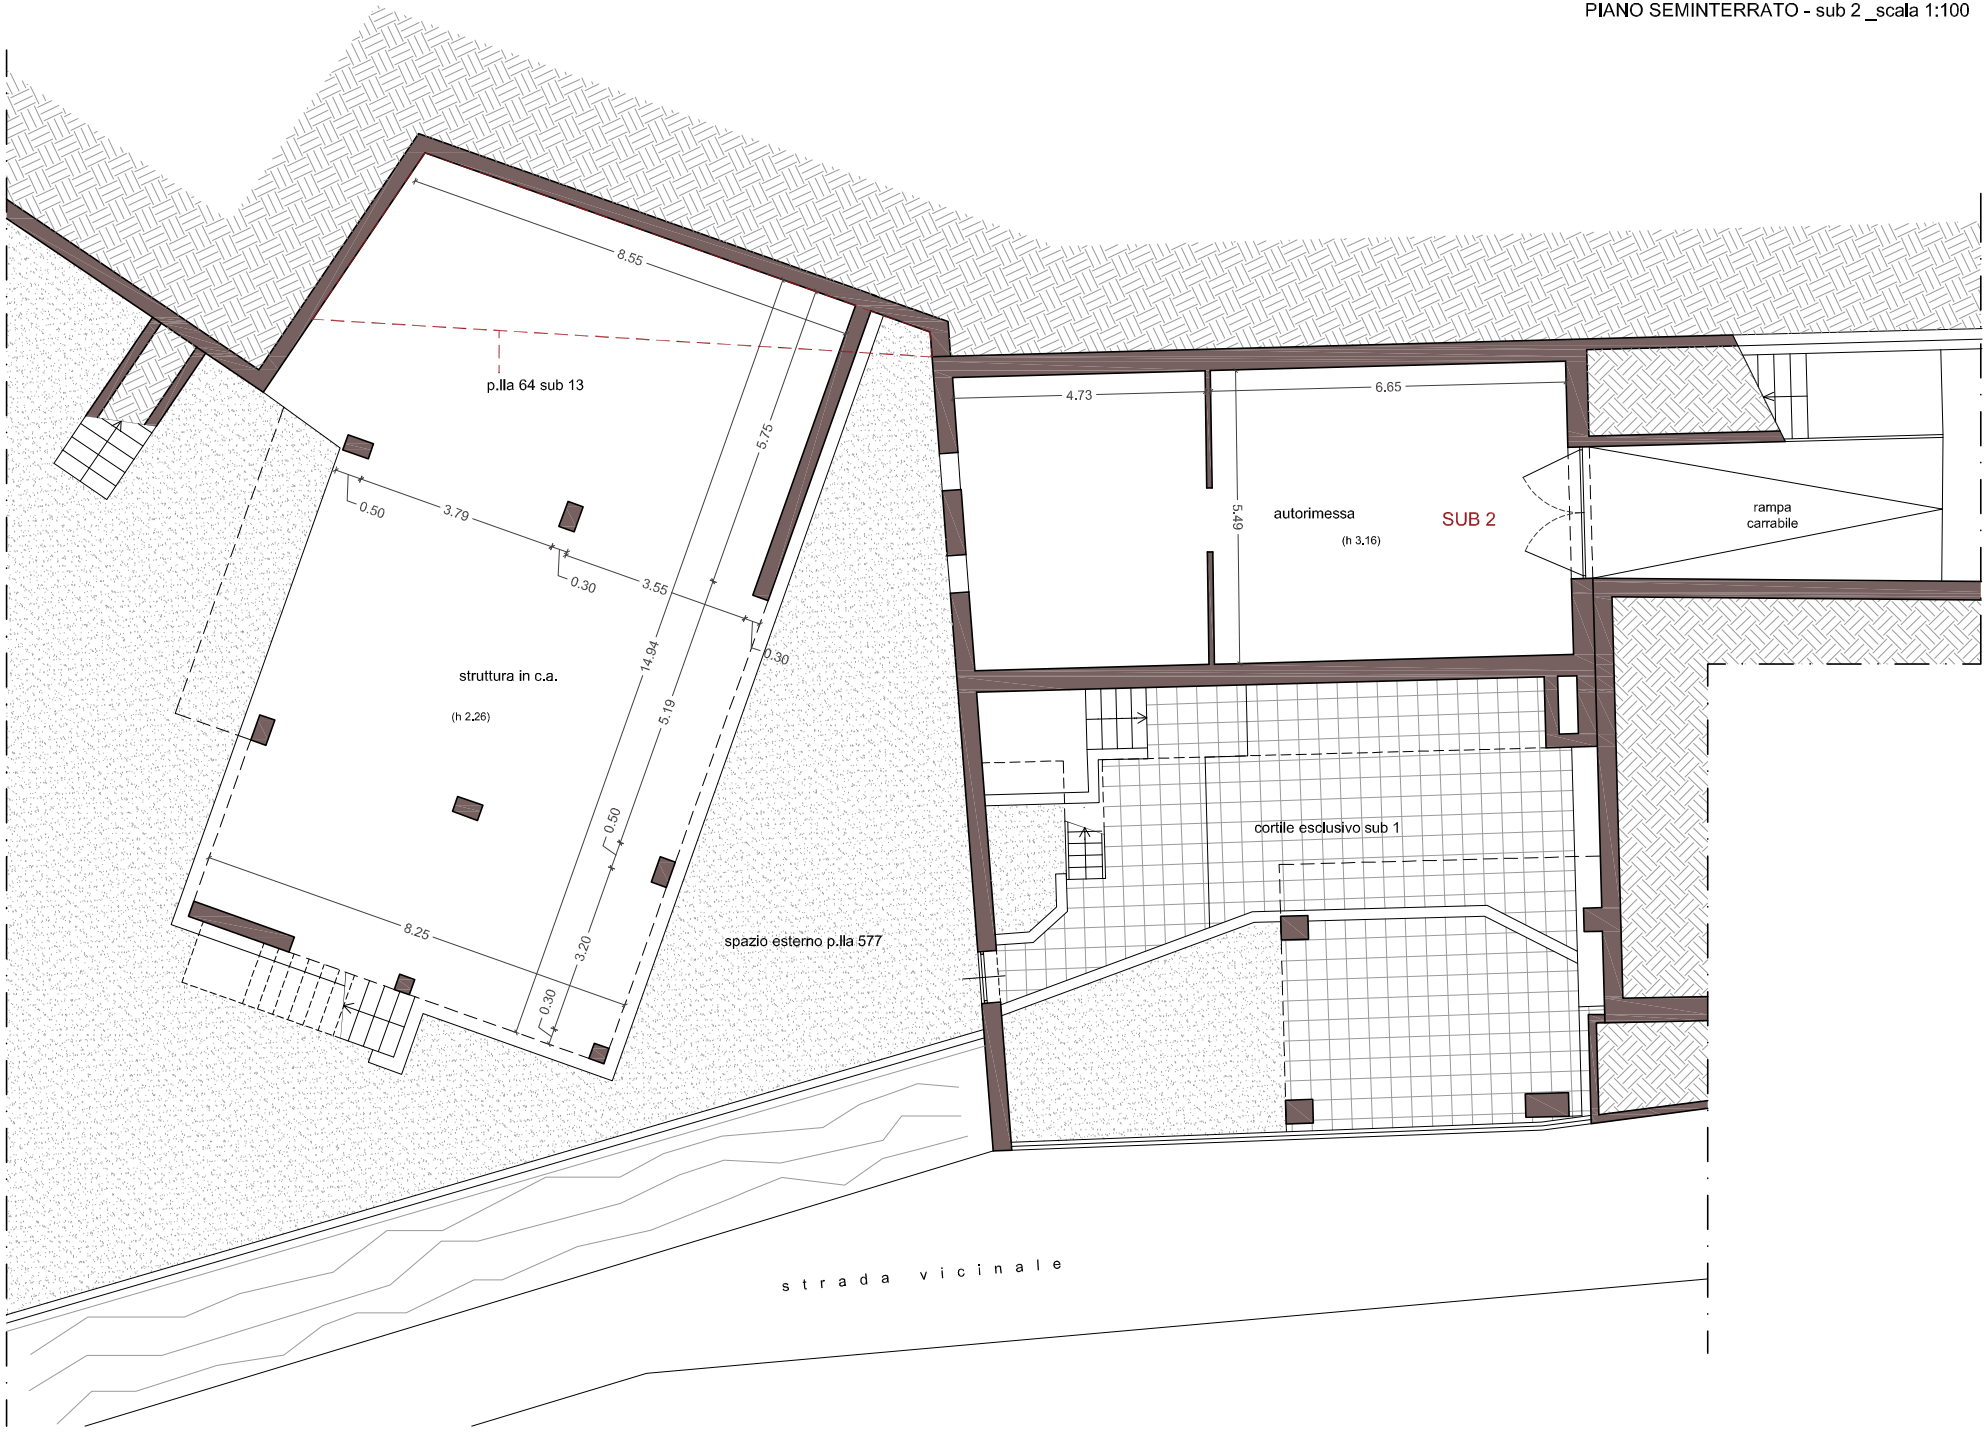

STATO DI FATTO
PIANO RIALZATO - sub 1 e sub 101_scala 1:100

tav. 03

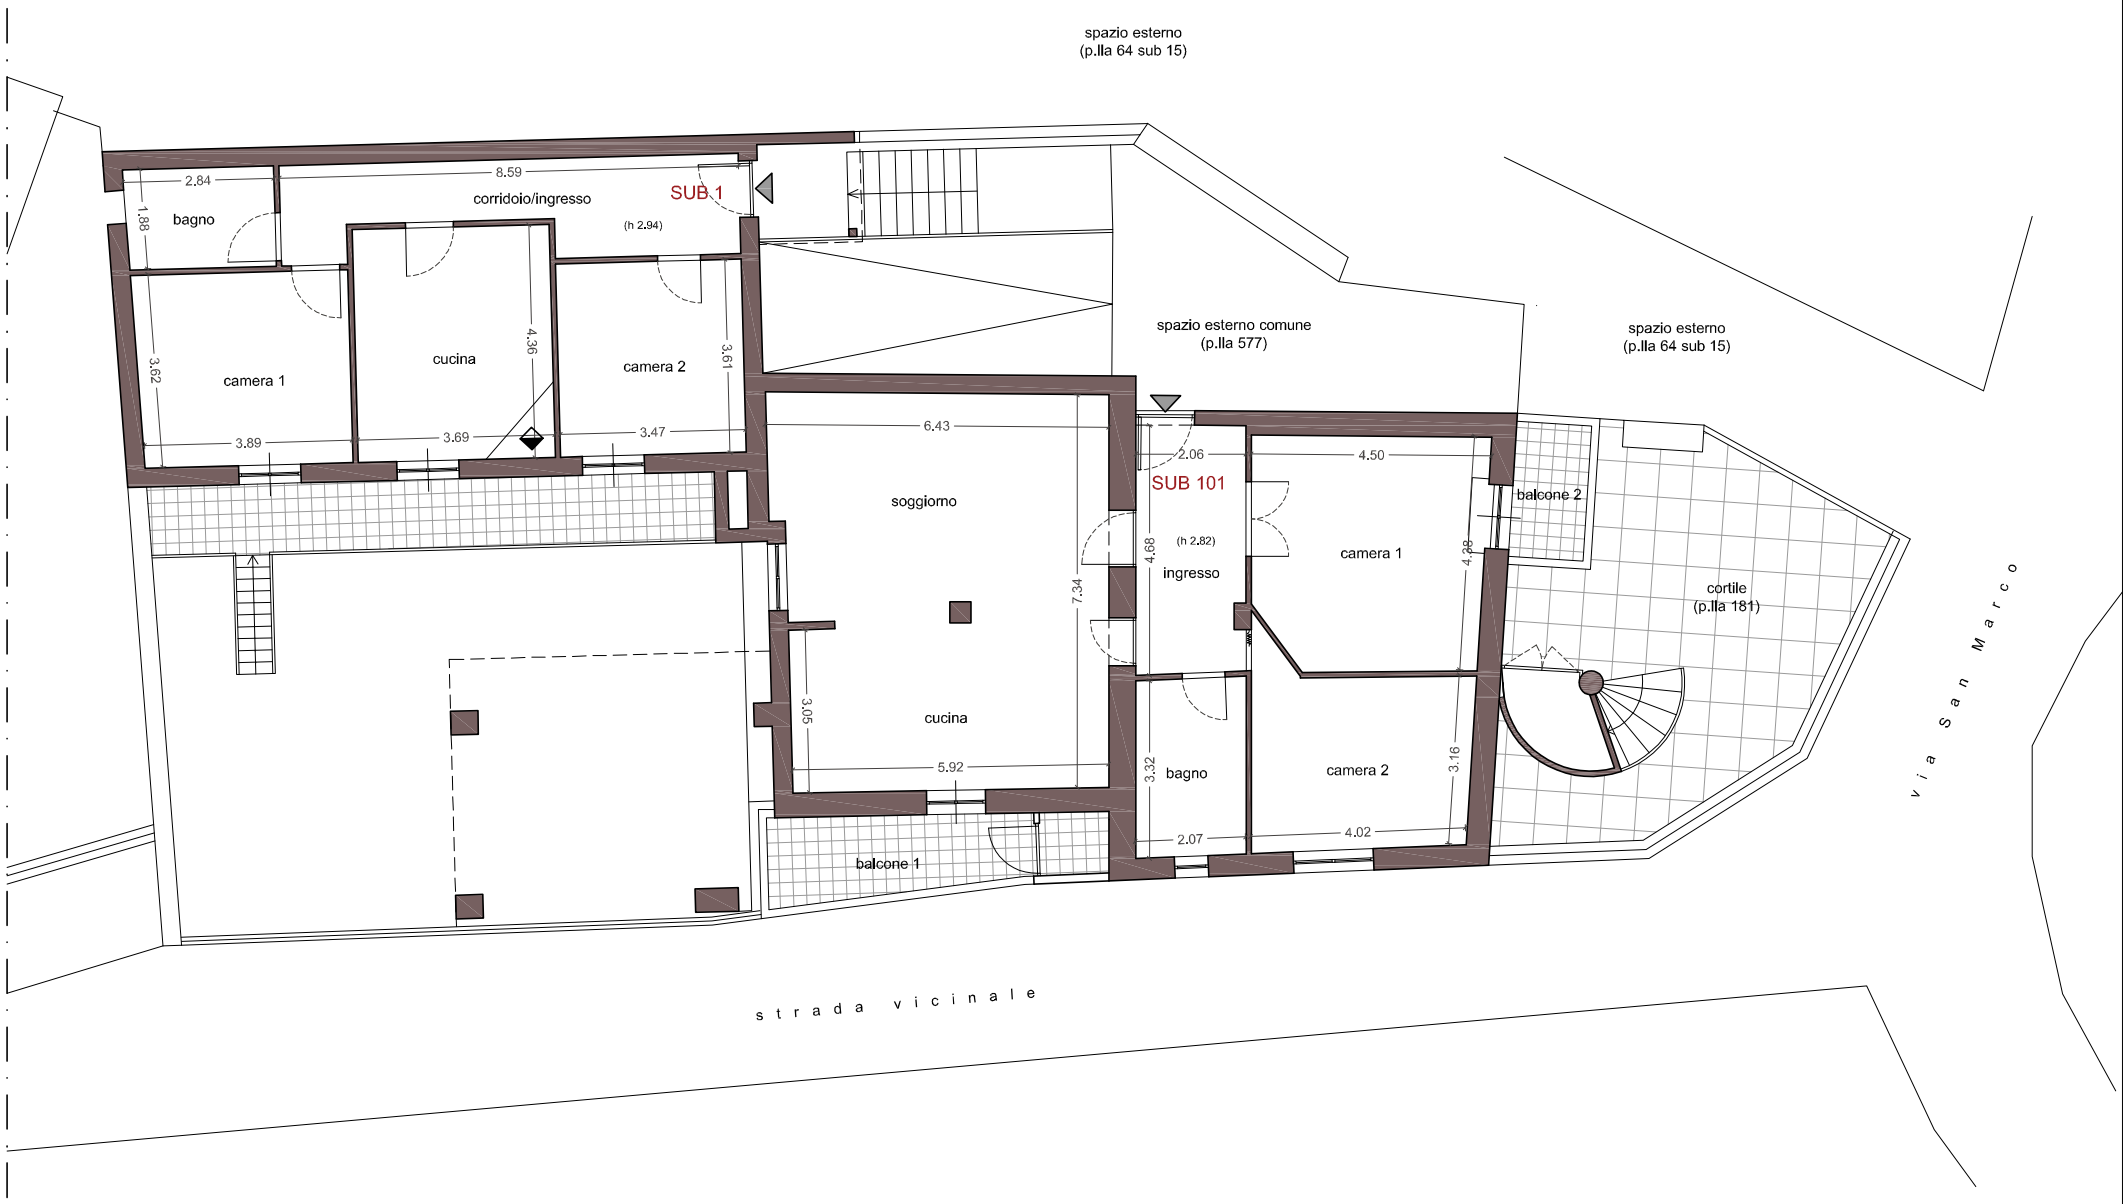

STATO DI FATTO
PIANO PRIMO - sub 102_scala 1:100
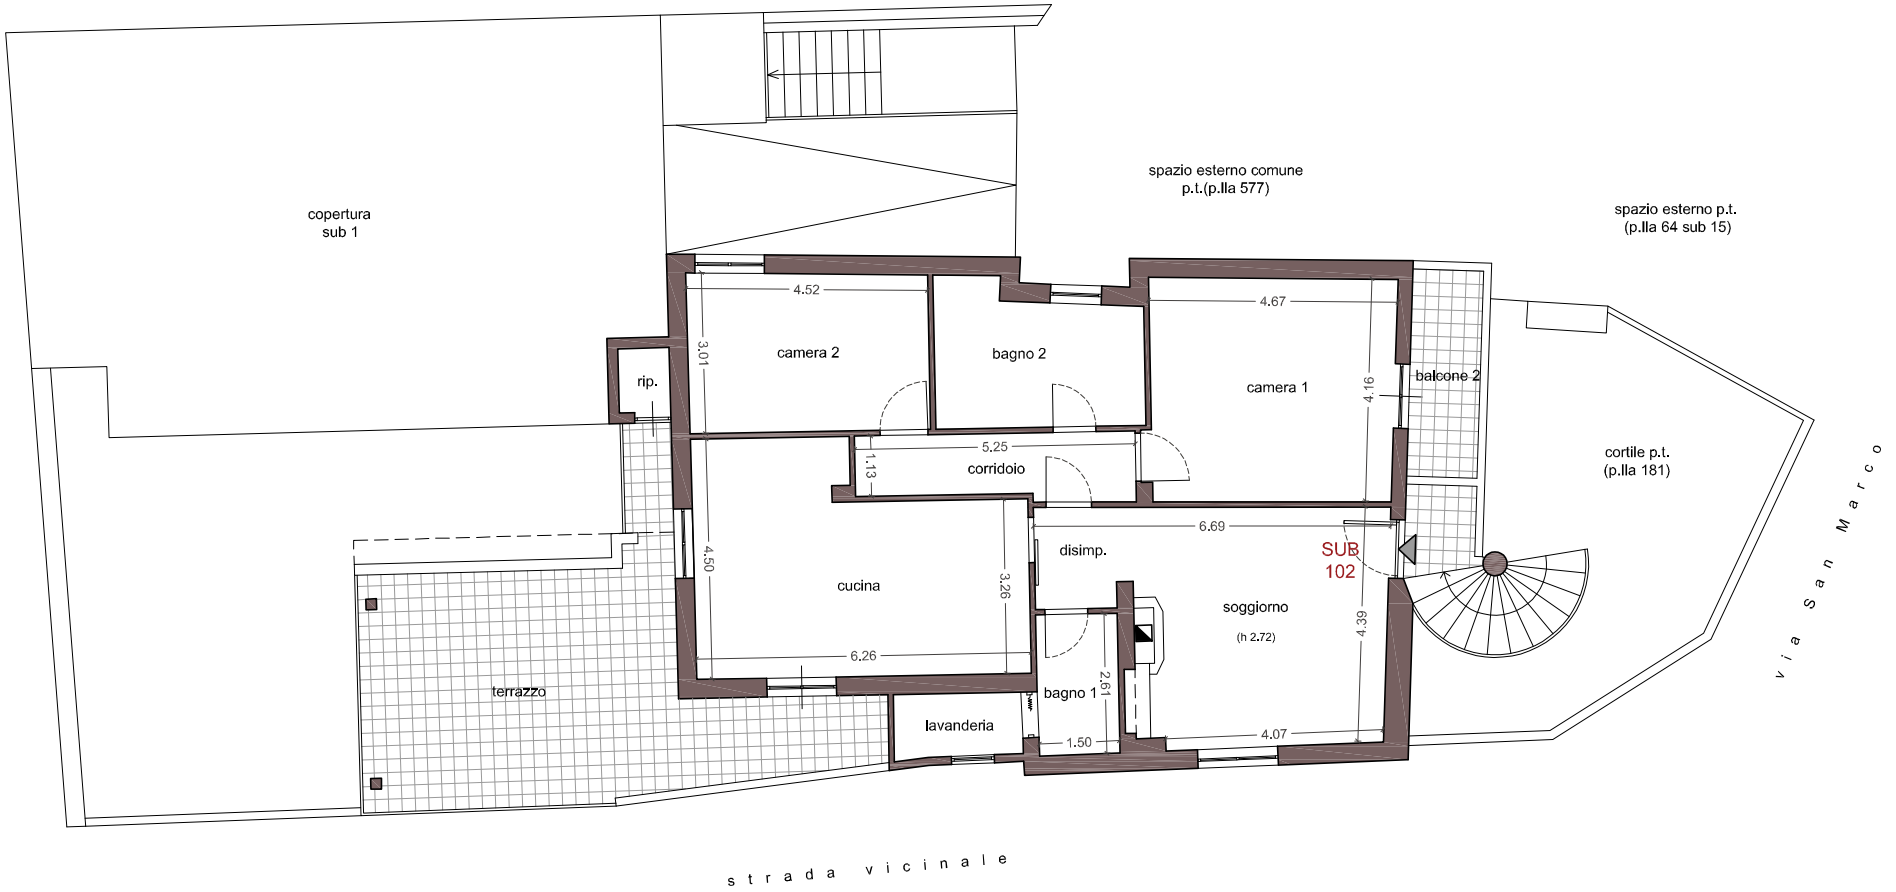
tav. 04