

MODULARIO
1 reg. rend. 497




MINISTERO DELLE FINANZE
DIPARTIMENTO DEL TERRITORIO
CATASTO EDILIZIO URBANO (RDL 13-4-1939, n. 652)

MOD. BN (CE)

LIRE
500

Planimetria di u.i.u. in Comune di **MARANO** via **SAN MARCO** civ. **54**

PIANTA PIANO TERRA

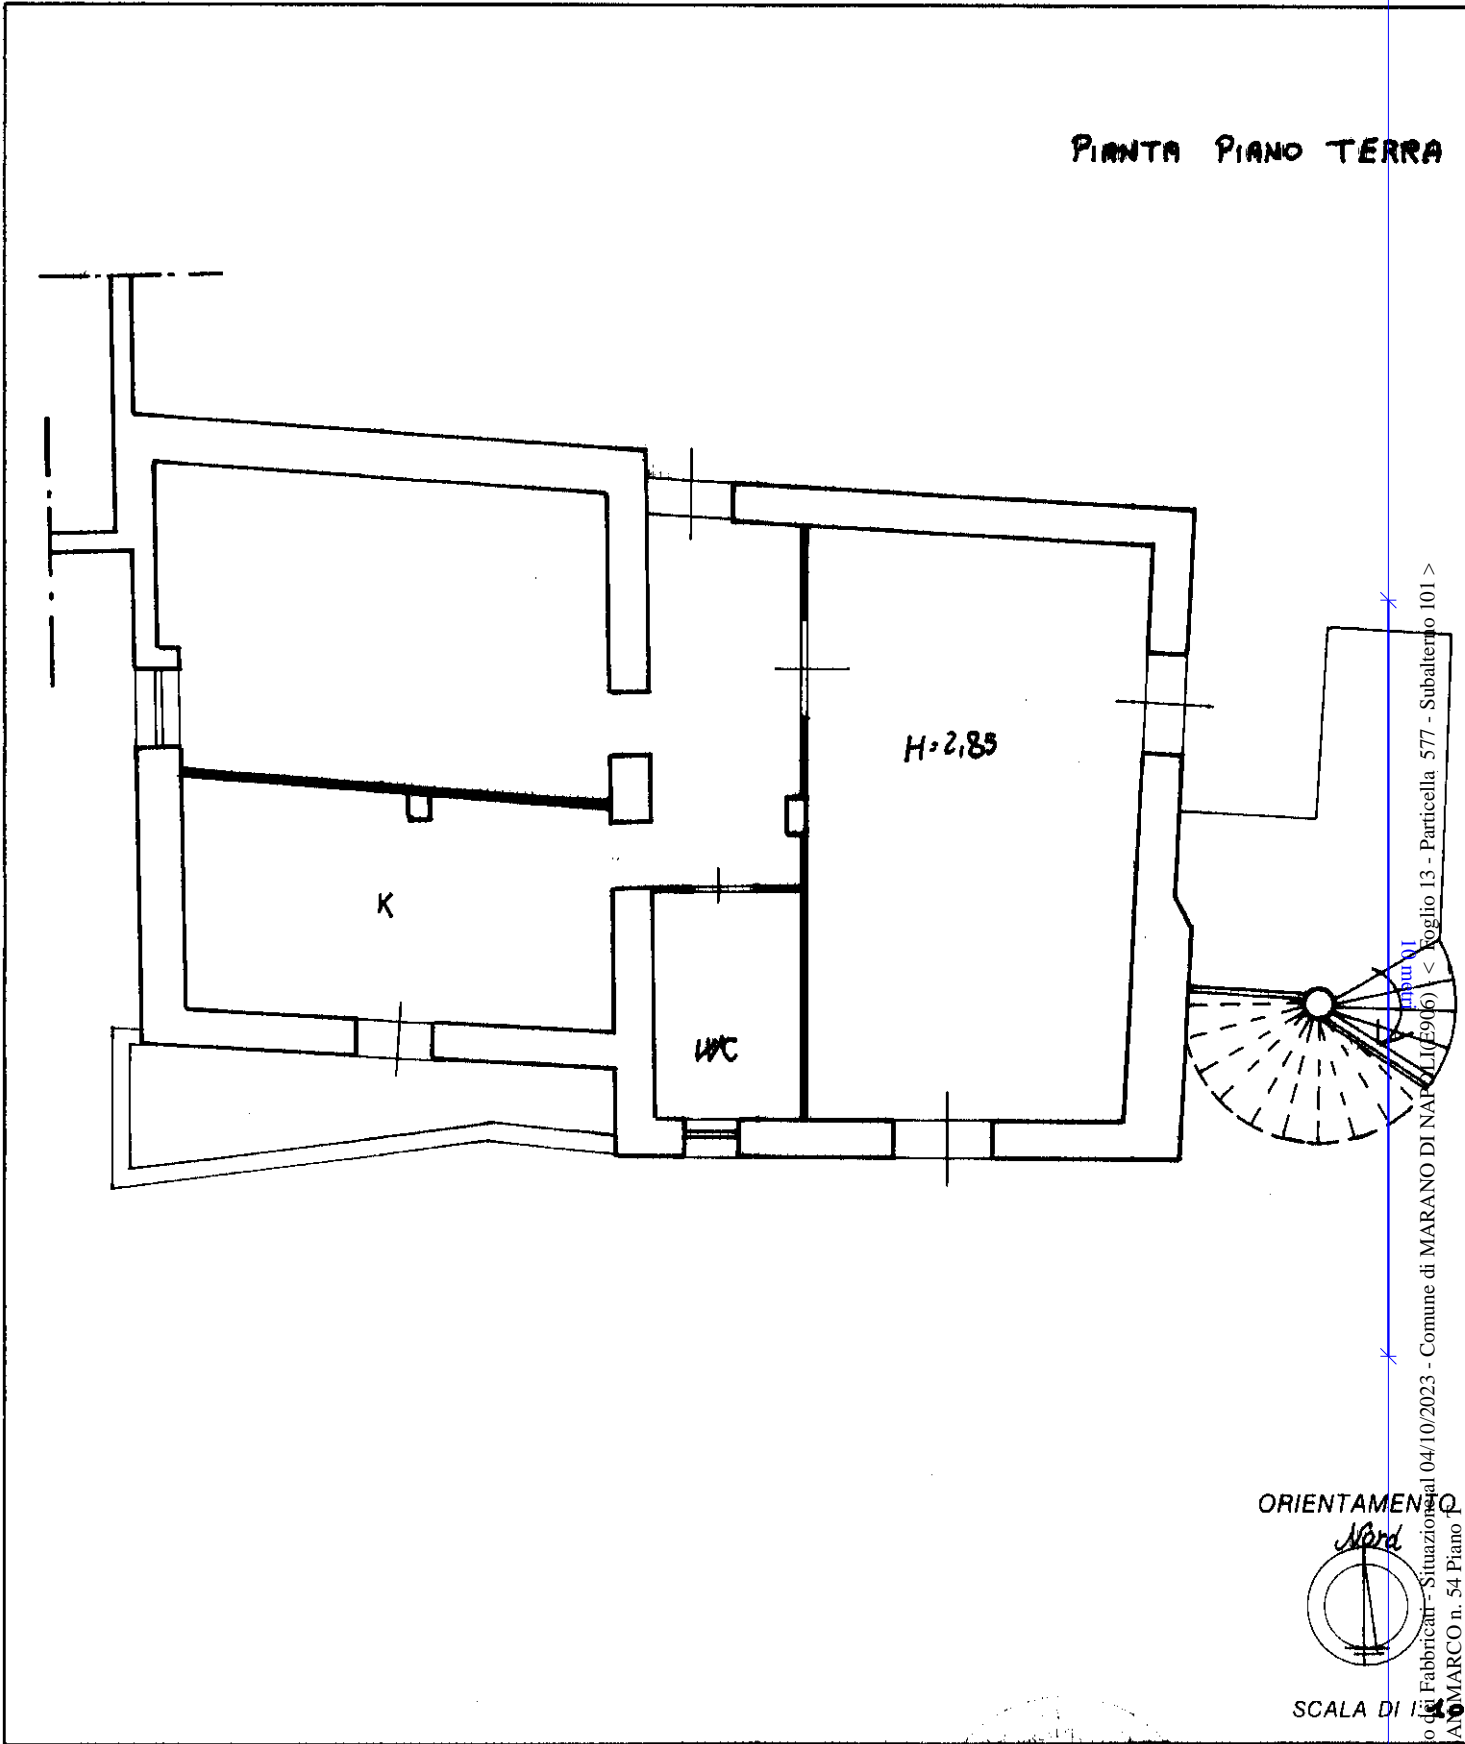

Catasto di Fabbricati - Situazione al 04/10/2023 - Comune di MARANO DI NAPOLI (5906) < Foglio 13 - Particella 577 - Subalterno 101 >
VIA SAN MARCO n. 54 Piano

ORIENTAMENTO
Nord

SCALA DI 1:500

RESERVATO ALL'UFFICIO

Dichiarazione di N.C. €

Denuncia di variazione

Ultima planimetria in atti

Data presentazione: 17/06/1996 - Data: 04/10/2023

Totale schede: 13 Formato di acquisizione: A4(210)

n. 577 sub. 101

data Firma

Scema - Scema P. gratuito e senza obbl. Sp. P.