

MODERARIO  
F. fog. 1996 497




MINISTERO DELLE FINANZE  
DIPARTIMENTO DEL TERRITORIO  
**CATASTO EDILIZIO URBANO** (RDL 13-4-1939, n. 652)

MOD. BN (C)

LIBRI  
500

Planimetria di u.i.u. in Comune di MARANO via SAN MARCO civ. 54

**PIANTA PIANO PRIMO**

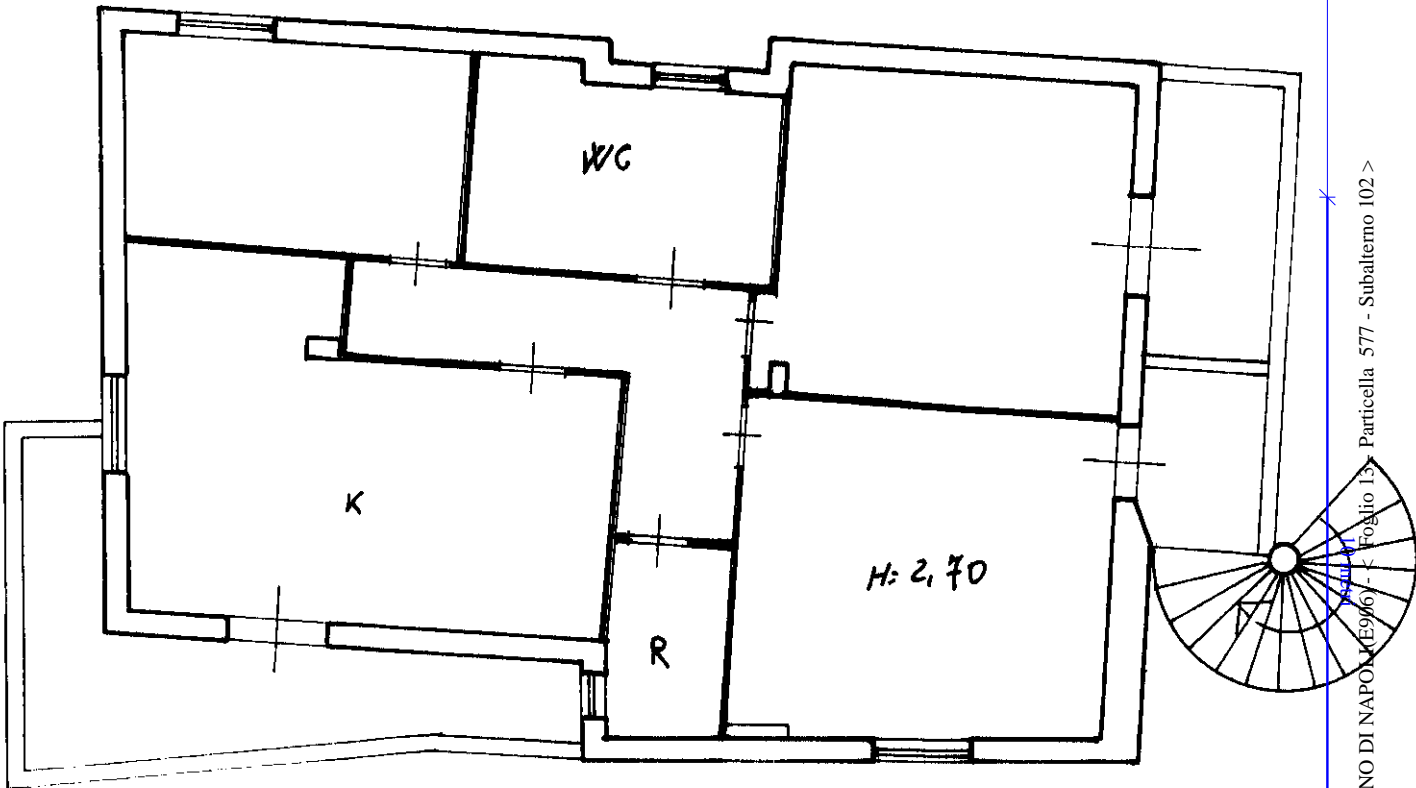

ORIENTAMENTO



SCALA DI 1/100

Catasto dei Fabbricati - Situazione al 04/10/2023 - Comune di MARANO DI NAPOLE (B996) - Foglio 13 - Particella 577 - Subalterno 102 >  
VIA SAN MARCO n. 54 Piano

Declarazione di N.C.   
Declarazione di variazione

Ultima planimetria in atti

Data presentazione: ~~17/06/1996~~ Data: 04/10/2023 - r

Totale schede: 1 - Formato di acquisizione: A4(210x2

n. 577 sub 102

data

Firma

RISERVAIO ALL'UFFICIO