

**Agenzia del Territorio  
CATASTO FABBRICATI  
Ufficio Provinciale di  
Napoli**

Dichiarazione protocollo n. NA0631961 del 13/07/2011

Planimetria di u.i.u. in Comune di Marano Di Napoli

Via San Marco

civ. 54

Identificativi Catastali:

Sezione:

Foglio: 13

Particella: 577

Subalterno: 2

Compilata da:

Prov. Napoli

N. 10849

Scheda n. 1

Scala 1:100


# PIANO S1

h. 3.15

cortile

cortile

part. 64

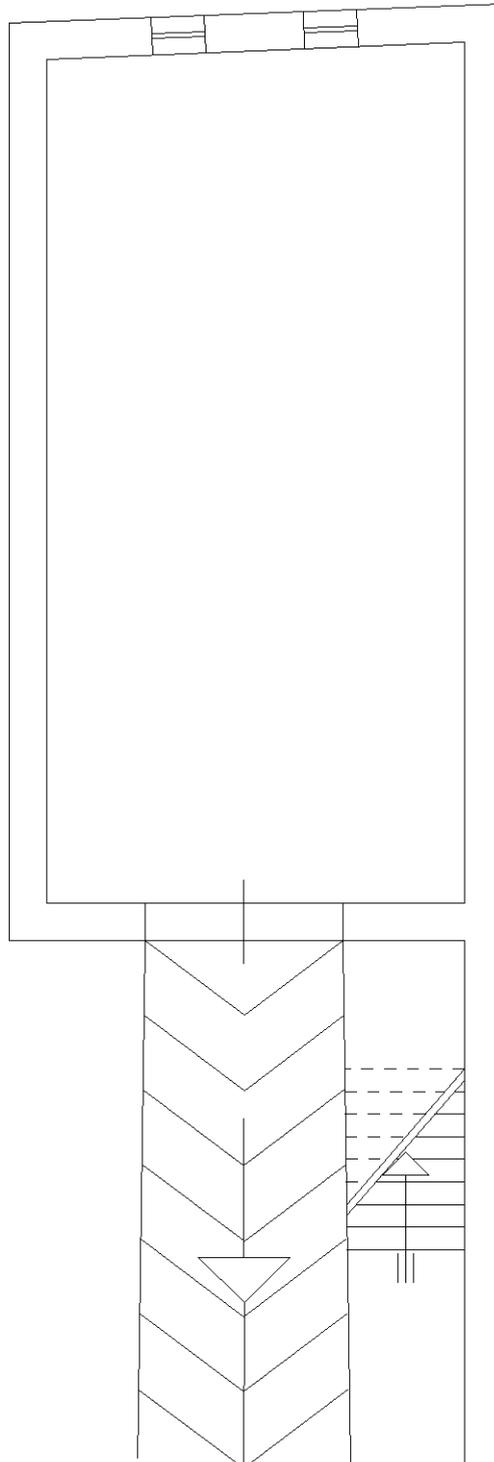

Nord

Ultima planimetria in atti