

**Agenzia del Territorio
CATASTO FABBRICATI
Ufficio Provinciale di
Milano**

Dichiarazione protocollo n. MI1130926 del 31/12/2007

Planimetria di u.i.u. in Comune di Magenta

Via Fratelli Di Dio

civ. 2

Identificativi Catastali:

Sezione:
Foglio: 14
Particella: 561
Subalterno: 734

Compilata da:
Salvi Luca

Iscritto all'albo:
Geometri

Prov. Milano


N. 8675

Scheda n. 1

Scala 1:200

PIANO PRIMO

H 2.80

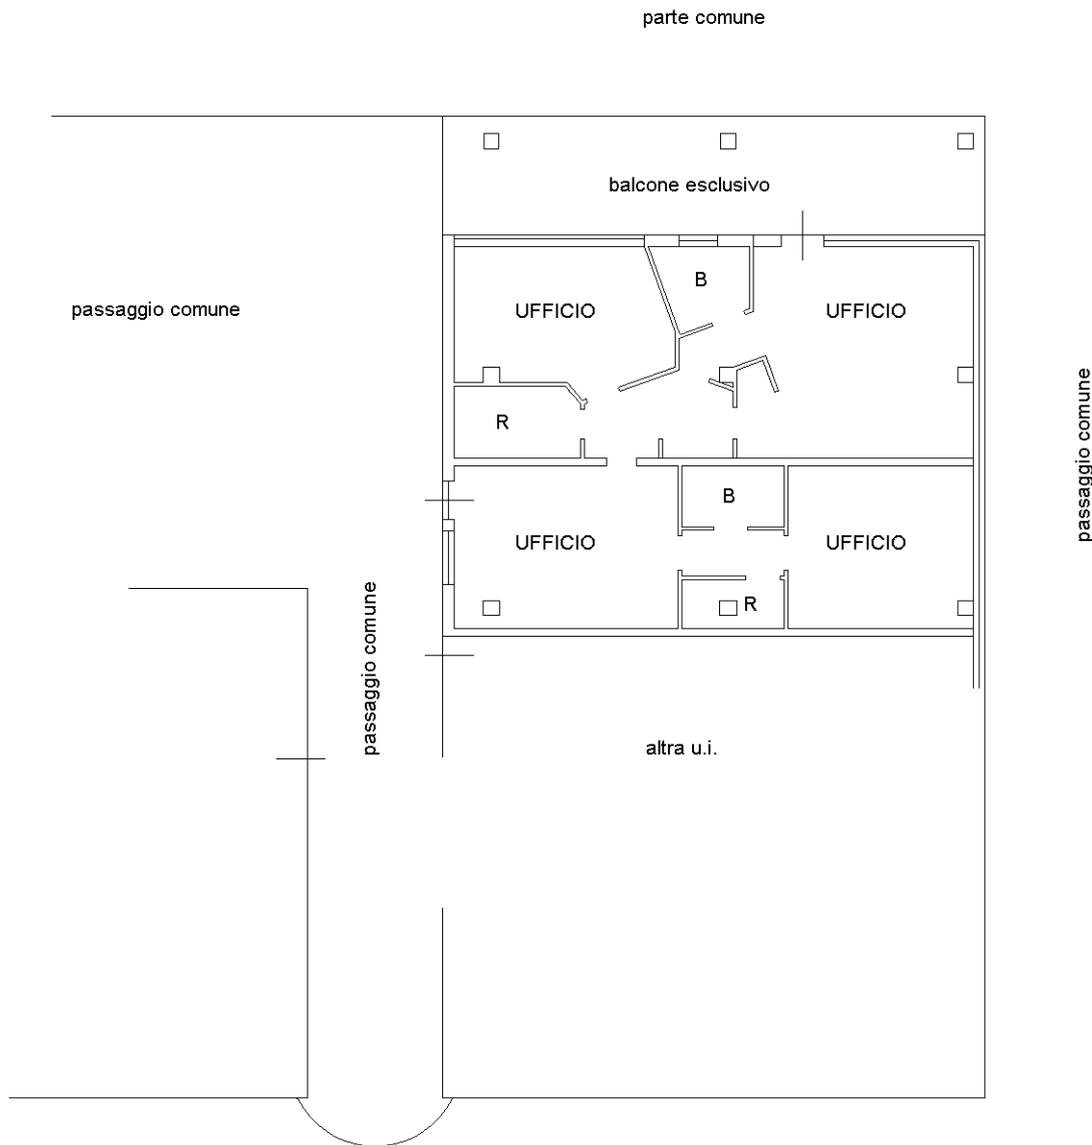

Ultima planimetria in atti