

Agenzia delle Entrate
CATASTO FABBRICATI
Ufficio Provinciale di
Milano

Dichiarazione protocollo n. MI0334582 del 29/06/2016

Planimetria di u.i.u. in Comune di Milano

Via Cerano

civ. 8

Identificativi Catastali:

Sezione:

Foglio: 472

Particella: 169

Subalterno: 704

Compilata da:
Stroppa Andrea


Iscritto all'albo:
Geometri

Prov. Milano

N. 9550

Scheda n. 1


Scala 1:200

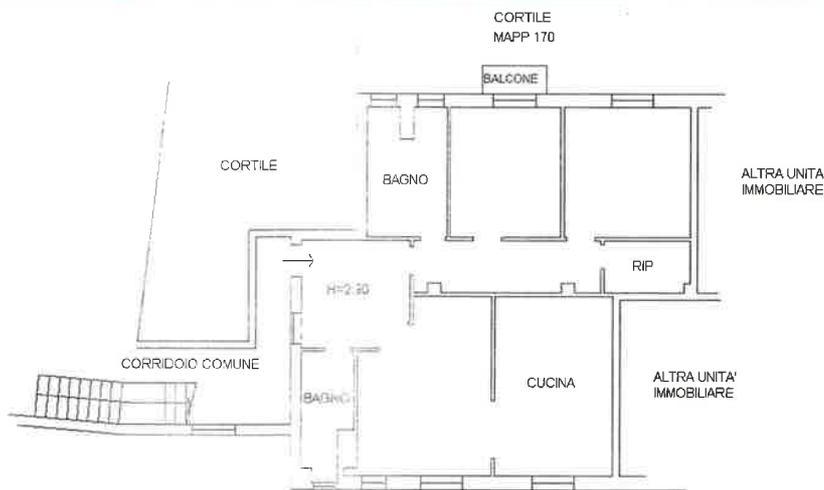

ALTRA UNITA'
IMMOBILIARE
SOTTOSTANTE

VIA CERANO

PIANO PRIMO

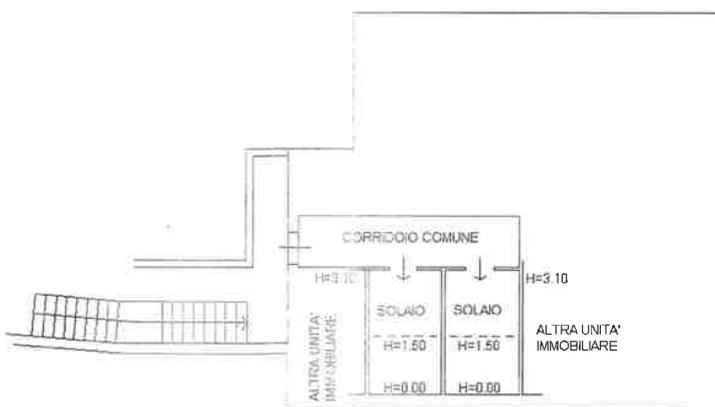

ALTRA UNITA'
IMMOBILIARE
SOTTOSTANTE

VIA CERANO

PIANO TERZO



Ultima planimetria in atti

Data: 13/07/2023 - n. T362257 - Richiedente: LCCSFN72H43E6480

Totale schede: 1 - Formato di acquisizione: A4(210x297) - Formato stampa richiesto: A4(210x297)

Catasto dei Fabbricati - Situazione al 13/07/2023 - Comune di MILANO(F205) - < Foglio 472 - Particella 169 - Subalterno 704 >
VIA CERANO n. 8 Piano 1-3