

MODULARIO
F. rig. rend. 498




MINISTERO DELLE FINANZE
DIREZIONE GENERALE DEL CATASTO E DEI SS.TT.EE.
CATASTO EDILIZIO URBANO (RDL 13-4-1939, n. 652)

MOD. AN (CEU)


LIRE
400

Planimetria di u.i.u. in Comune di MILANO via E. CANTONI civ. 24

PIANO TERRENO
h 320

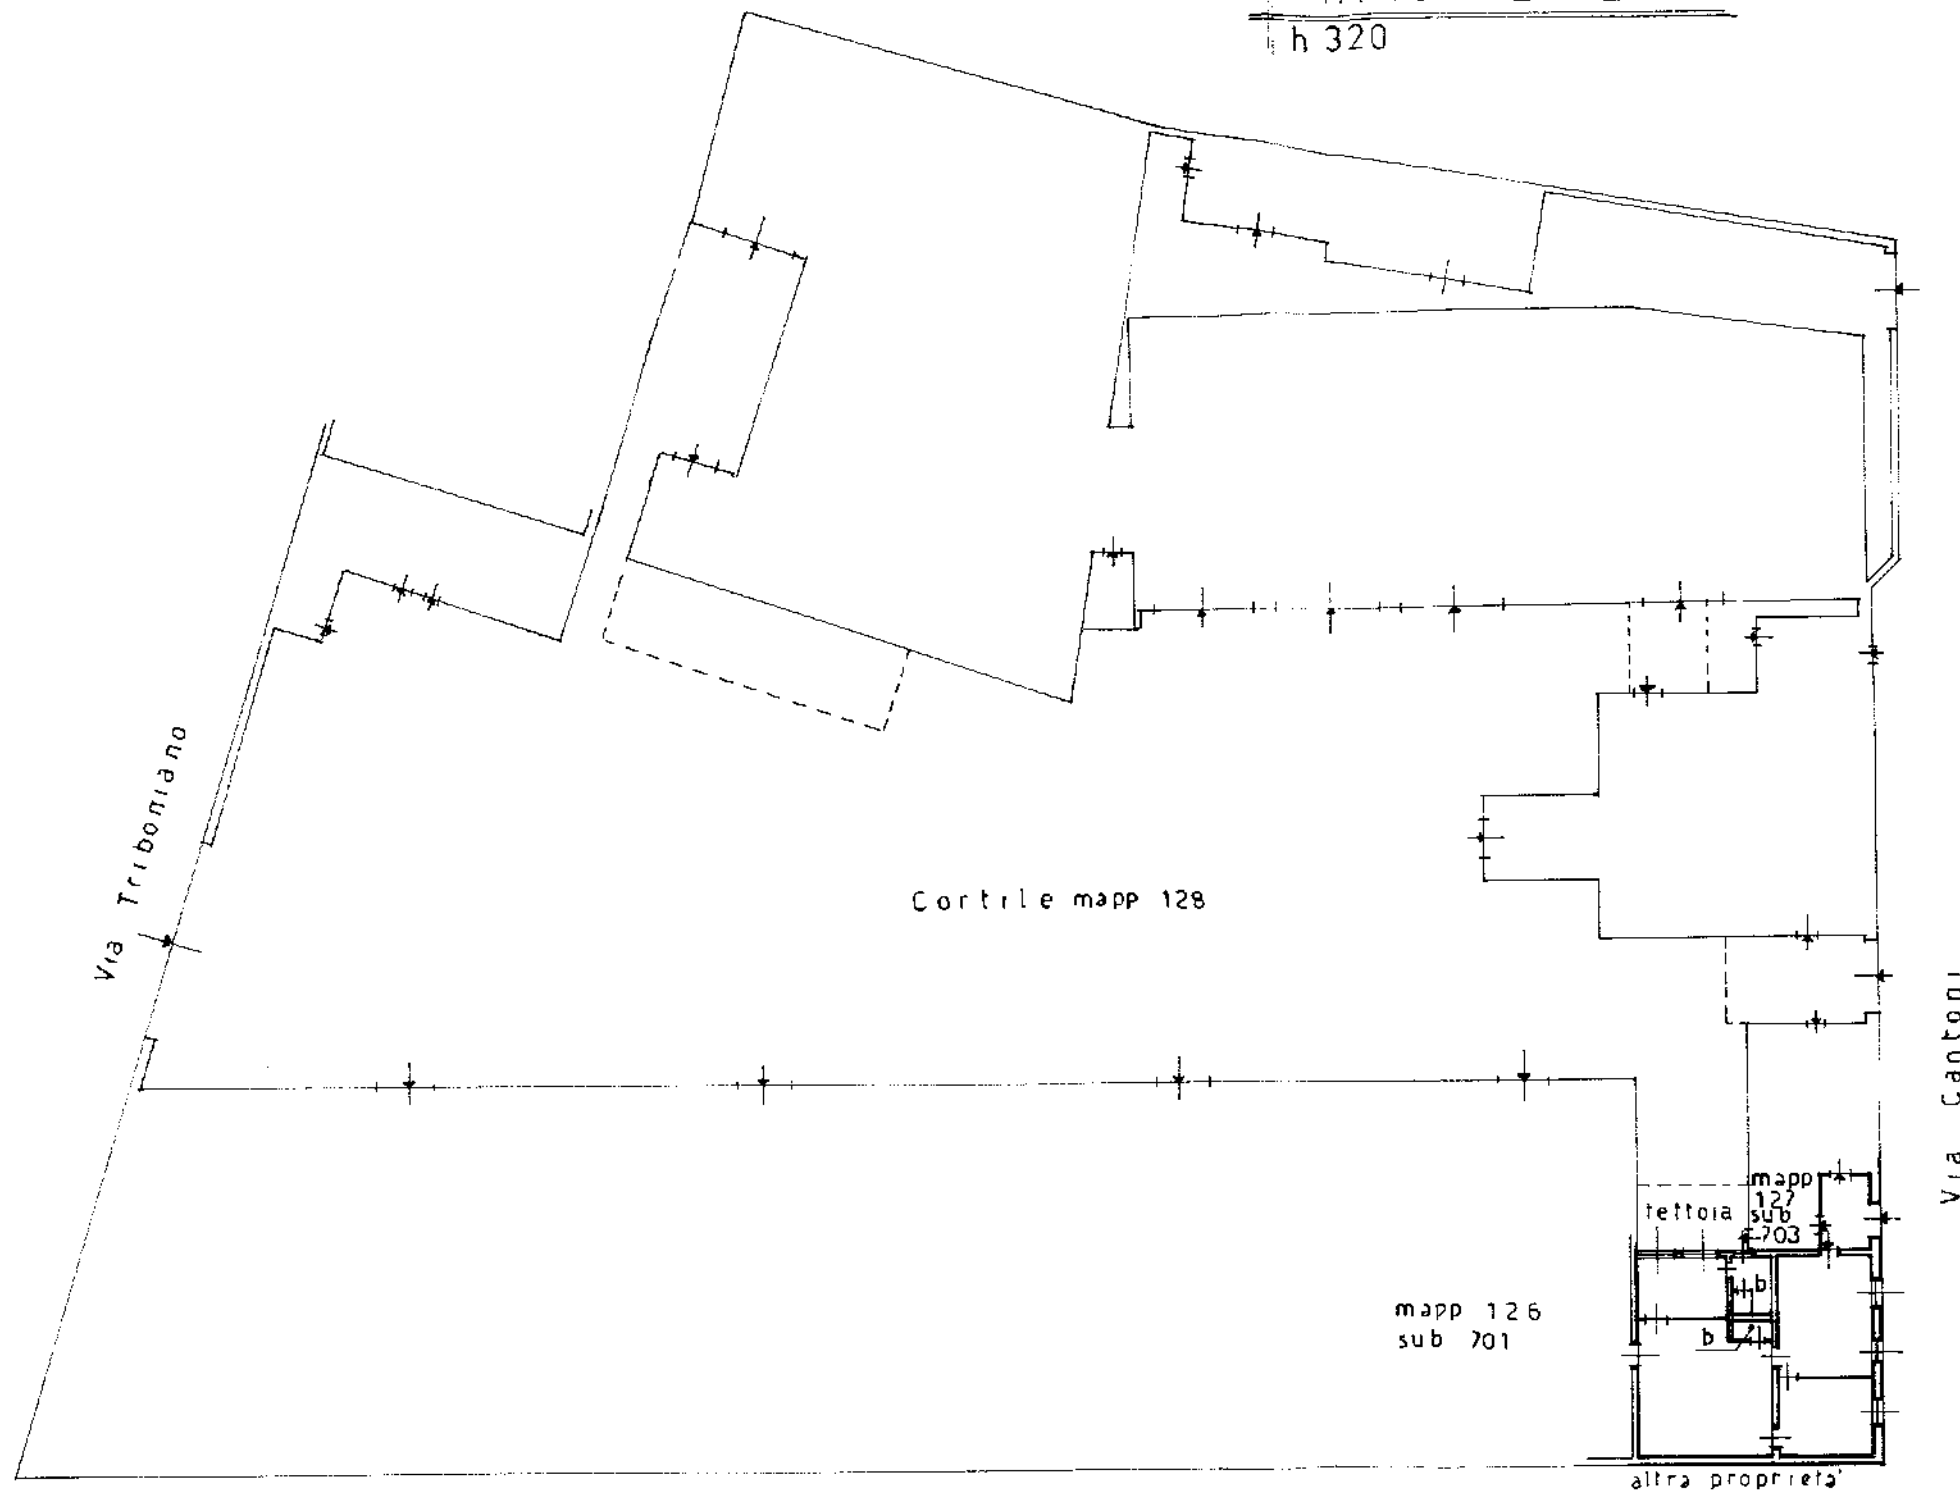

ORIENTAMENTO

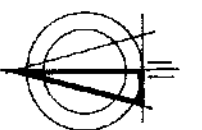

SCALA DI 1: 400



Dichiarazione di N.C. ☐
Denuncia di variazione ☒

Identificativi catastali
F. 51
mapp 126 sub 702
127 702

Compilata dal Geometra
(Titolo, cognome e nome)


Iscritto all'albo de geometri

della provincia di Milano

data Firma

RISERVATO ALL'UFFICIO

Data: 05/09/2023 - n. 160546 - Richiedente: [redacted]
Totale schede: 1 - Formato di acquisizione: A3(297x420) - Formato stampa richiesto: A3(297x420)
Ultima planimetria di [redacted]

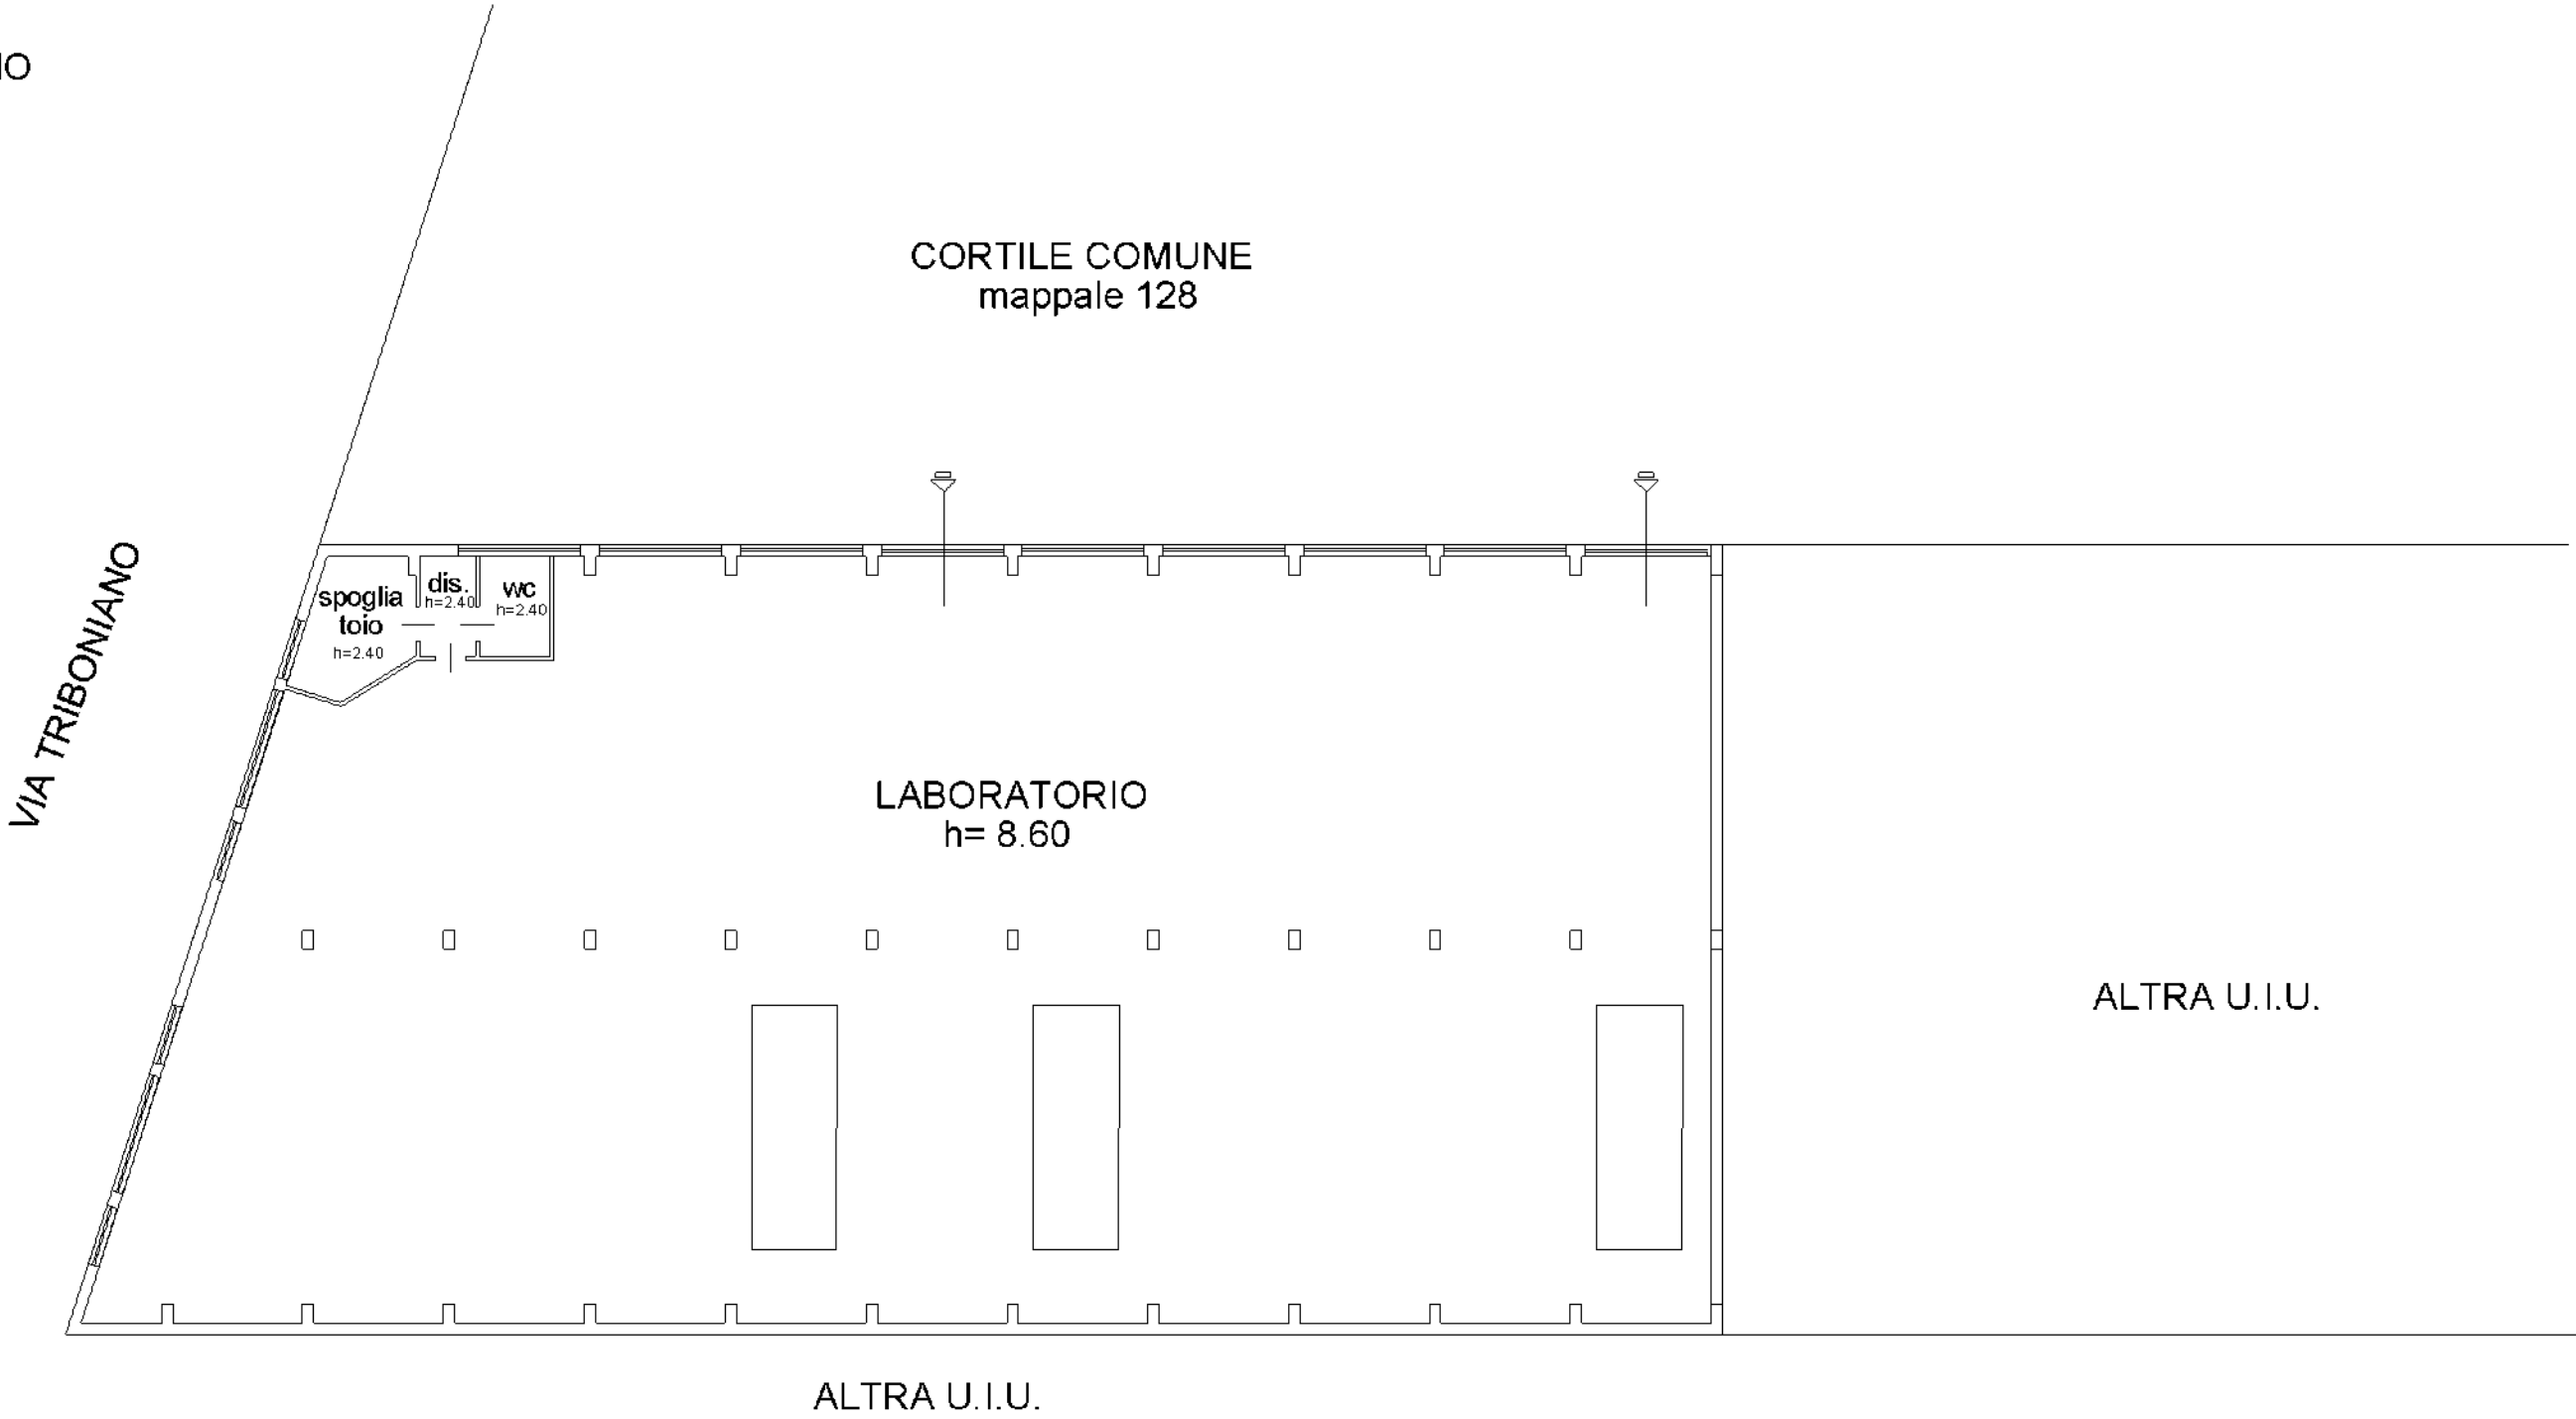

MODULARIO
F. rig. rend. 496




MINISTERO DELLE FINANZE
DIREZIONE GENERALE DEL CATASTO E DEI SS.TT.EE.
CATASTO EDILIZIO URBANO (RDL 13-4-1939, n. 652)

MOD. AN (CEU)

LIRE
400

Planimetria di u.i.u. in Comune di MILANO via E. CANTONI civ. 24

PIANO TERRENO
h. 320

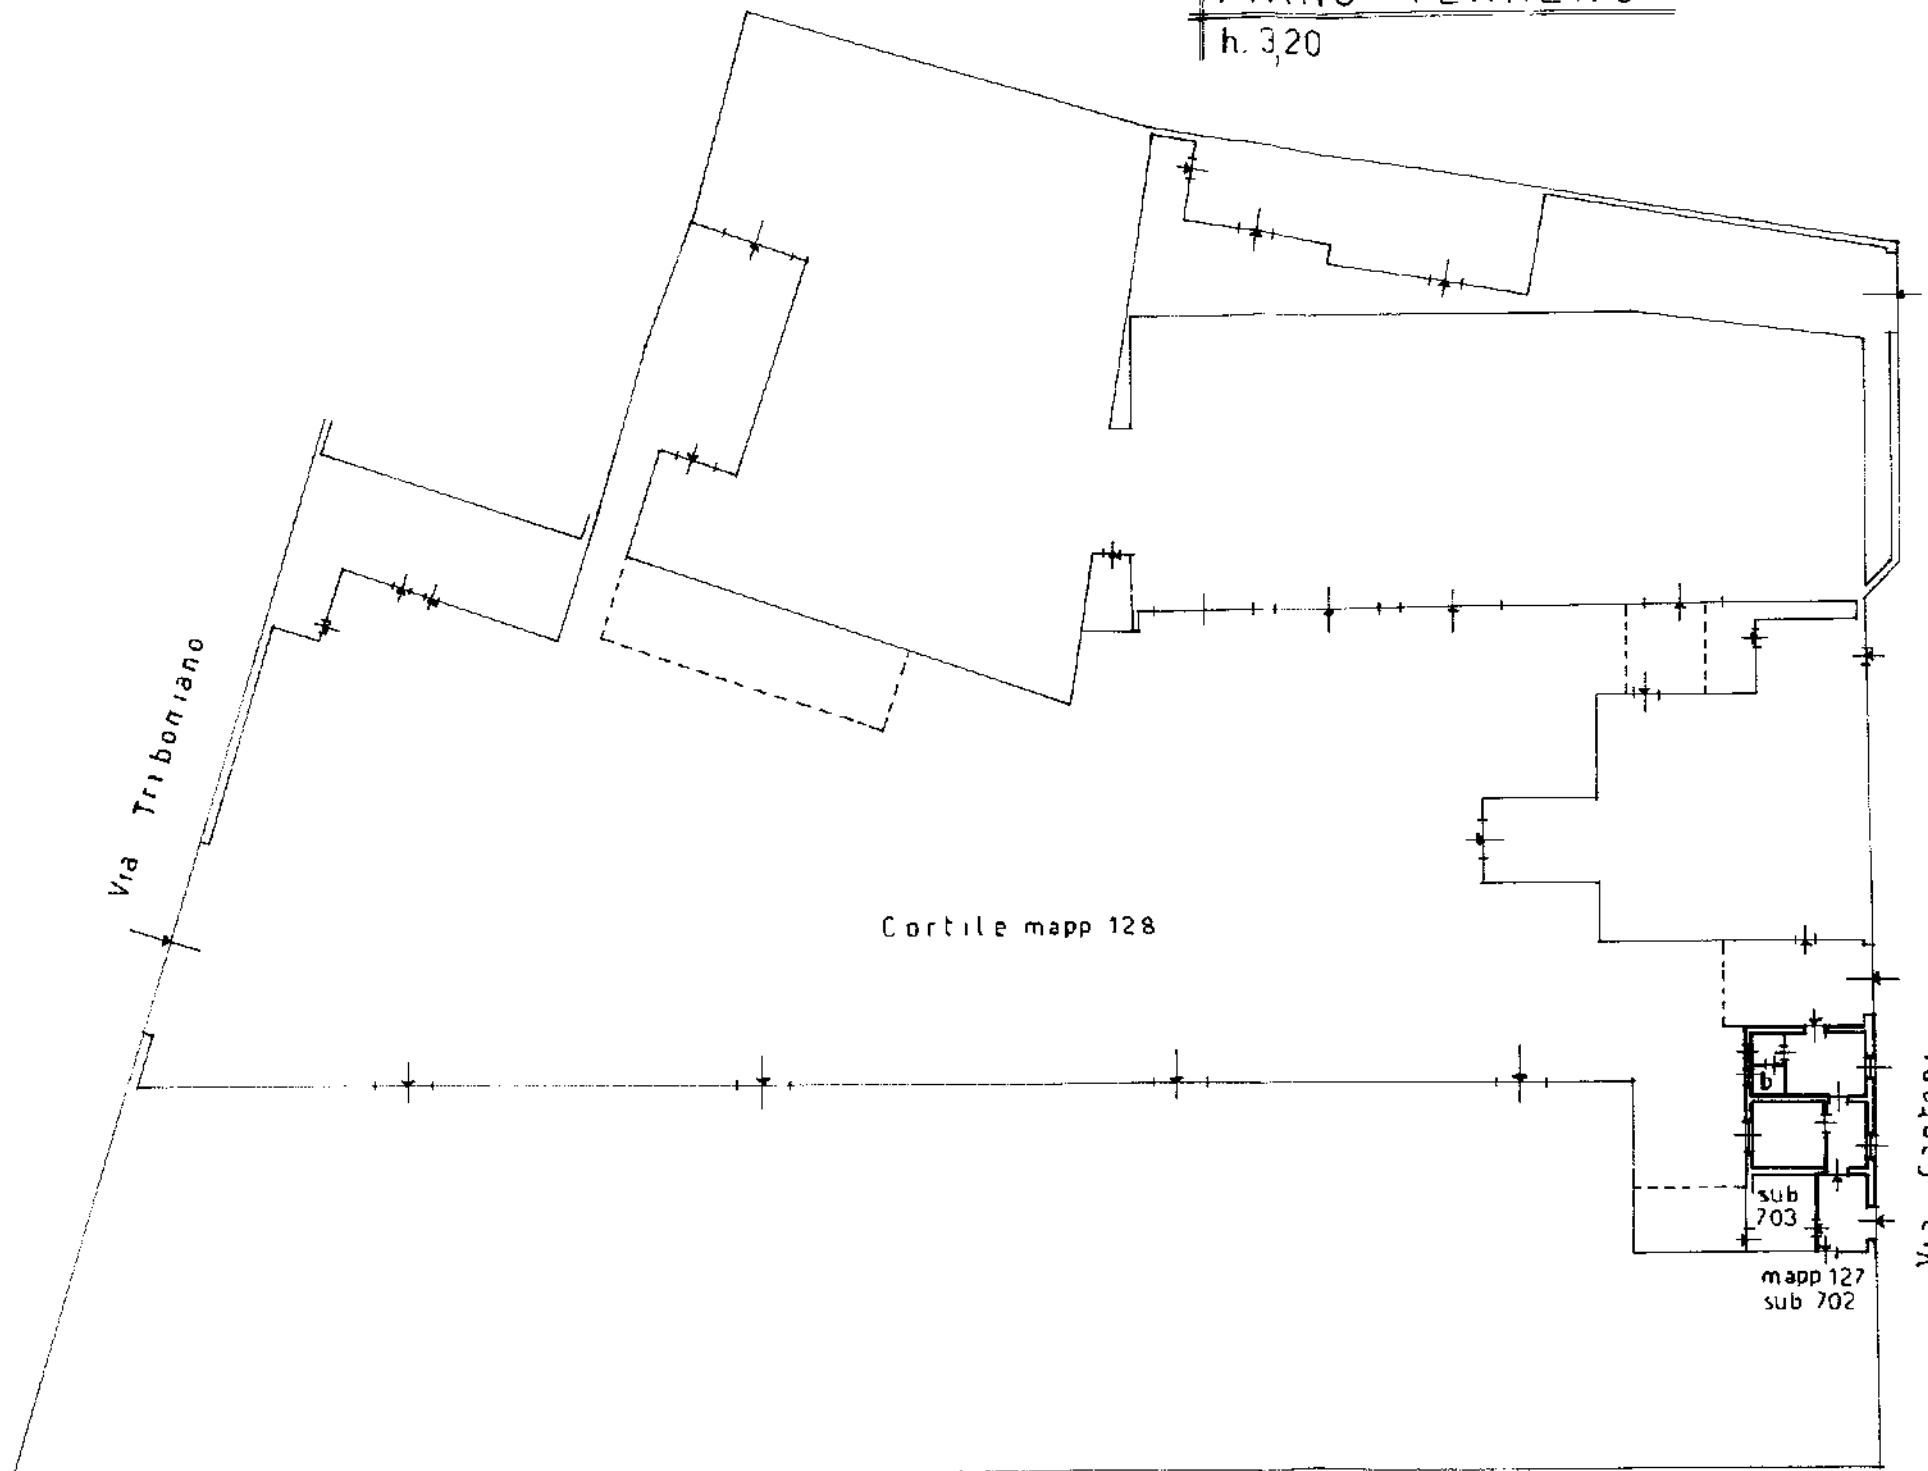

ORIENTAMENTO



SCALA DI 1: 400



01382951

Dichiarazione di N.C. ☐
Denuncia di variazione ☒

Identificativi catastali
F. 61
mapp 127 sub 701

Compilata dal Geometra
(Titolo, cognome e nome)

Iscritto all'albo de geometra
della provincia di Milano n. [redacted]
data Firma

RISERVATO ALL'UFFICIO

Data presentazione: 13/12/1995 - Data: 05/09/2023 - n. [redacted]
Totale schede: 1 - Formato di acquisizione: A3(297x420) - Formato stampa richiesto: A3(297x420)
Ultima planimetria in atti



MODULARIO
F. rig. rend. 496



MINISTERO DELLE FINANZE
DIREZIONE GENERALE DEL CATASTO E DEI SS.TT.EE.
CATASTO EDILIZIO URBANO (RDL 13-4-1939, n. 652)


MOD. AN (CEU)
LIRE
400
civ. 24

Planimetria di u.i.u. in Comune di MILANO via E. CANTONI

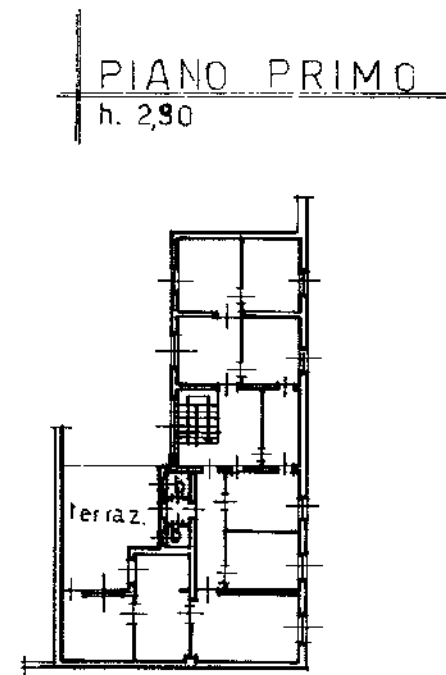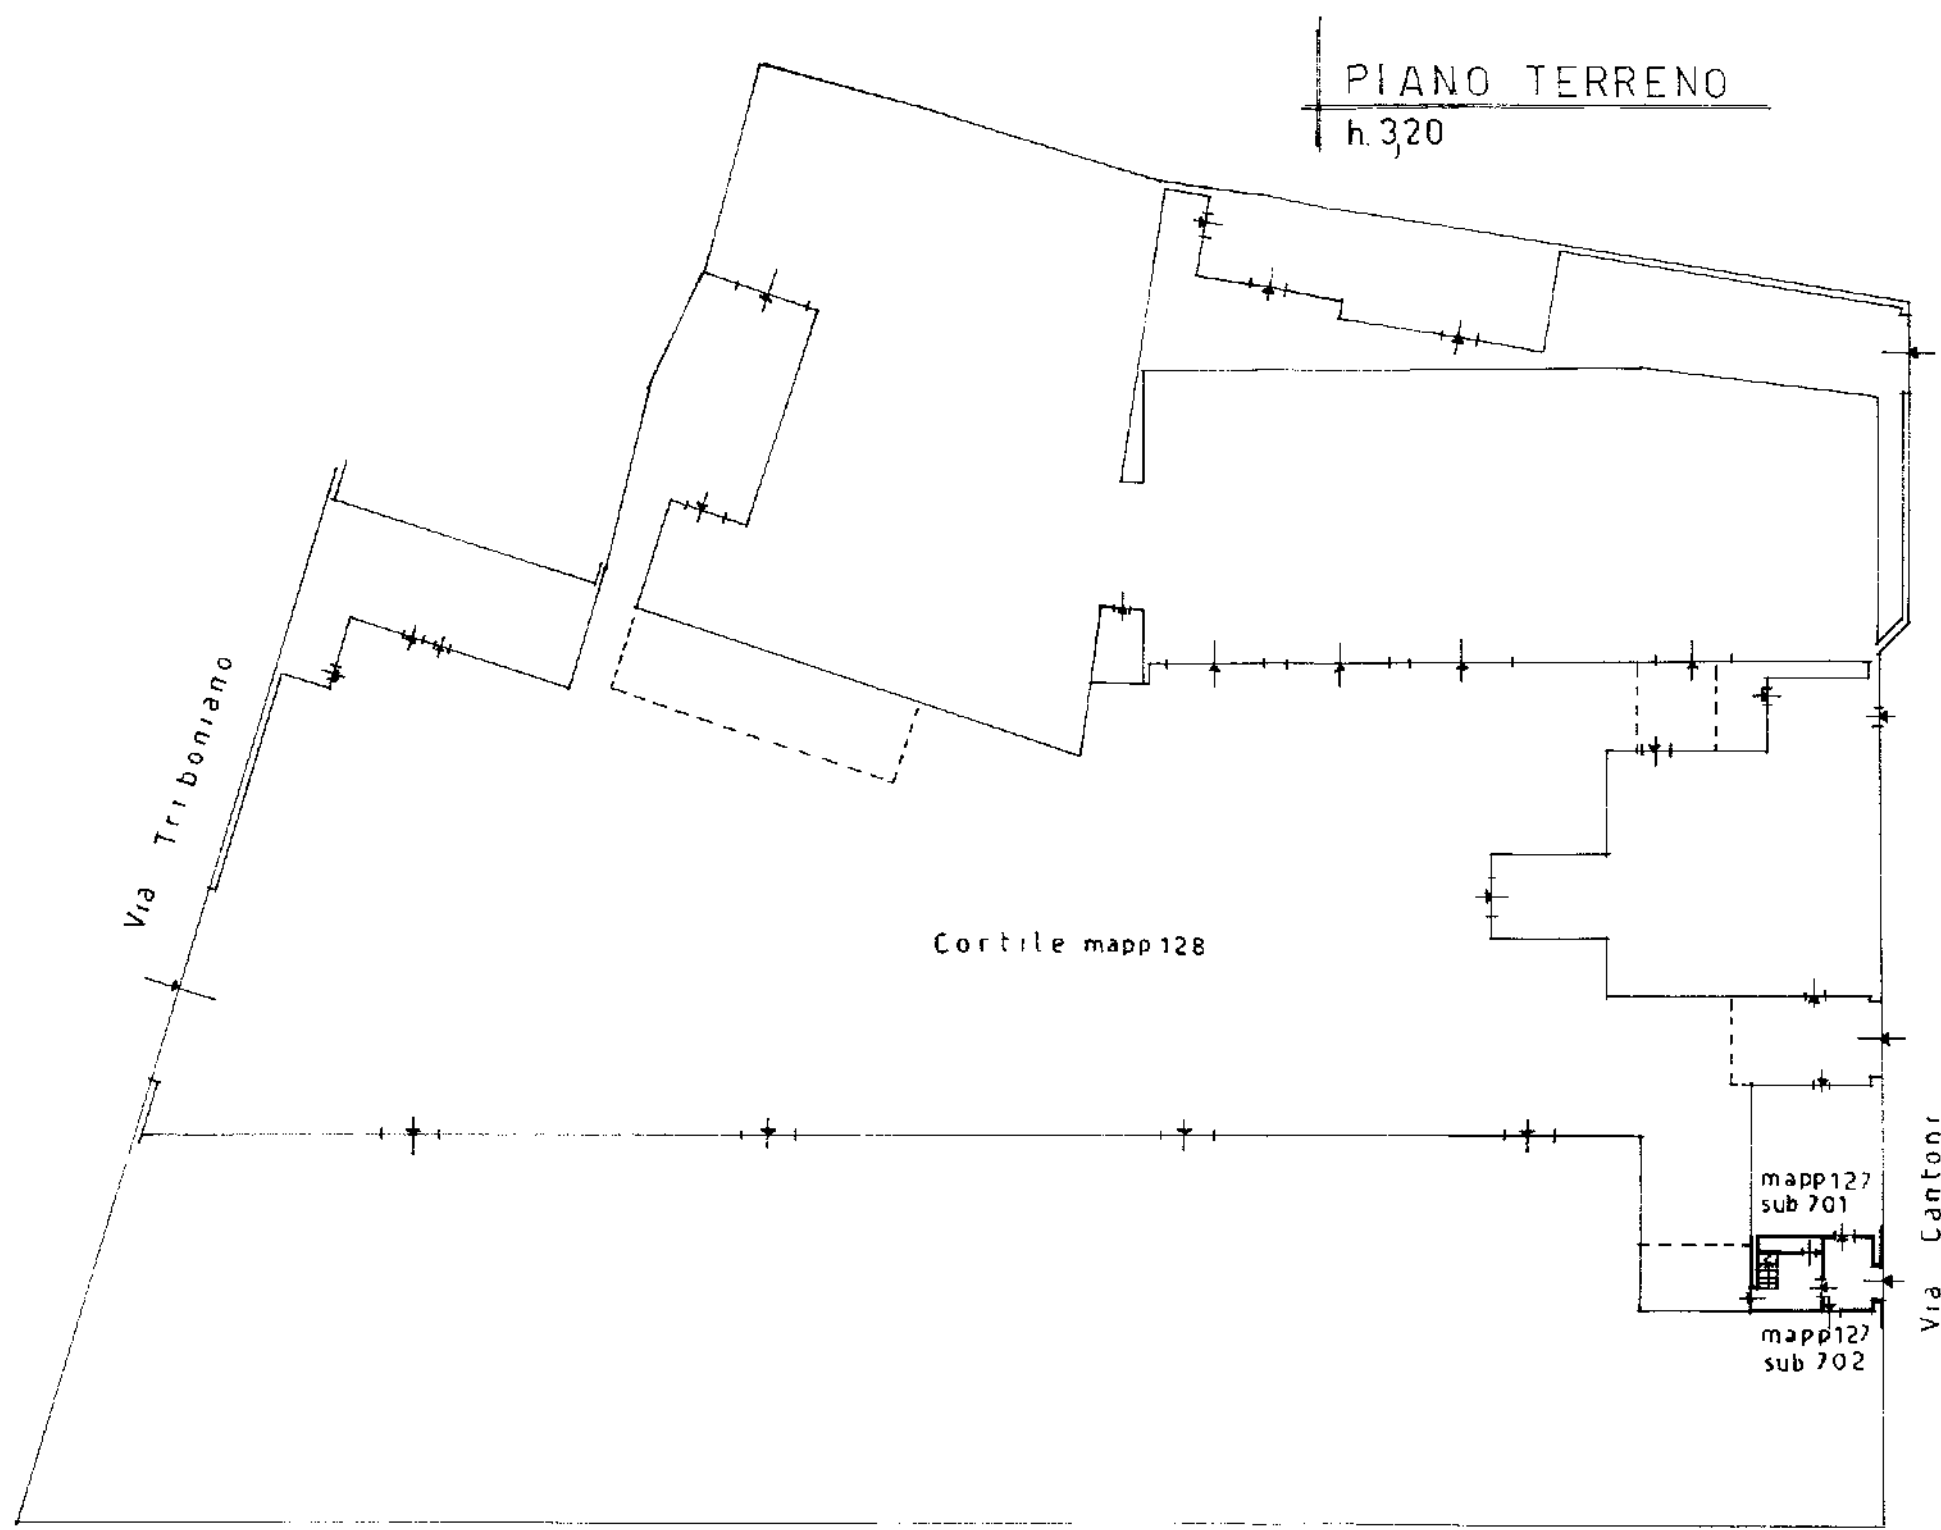

E 00 906 13 DIC 1995

ORIENTAMENTO

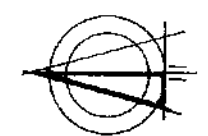

SCALA DI 1: 400



01383041

Catasto dei Fabbricati - Situazione al 05/09/2023 - Comune di MILANO(F205) - < Foglio 61 - Particella 126 - Subalterno 703 > - Uiu graffata
VIA ERMENEGILDO CANTONI n. 24 Piano T - 1

Dichiarazione di N.C. ☐ Denuncia di variazione ☒	Compilata dal <u>Geometra</u> (Titolo, cognome e nome)	RISERVATO ALL'UFFICIO
Identificativi catastali F. 61 H. 126 sub. 703 127 703	Iscritto all'albo dei <u>geometri</u> della provincia di <u>M</u>	
	data <u>13 DIC 1995</u> Firma <u>[signature]</u>	

MODULARIO
F. rig. rend. 400




MINISTERO DELLE FINANZE
DIREZIONE GENERALE DEL CATASTO E DEI SS.TT.EE.
CATASTO EDILIZIO URBANO (RDL 13-4-1939, n. 652)

MOD. AN (CEU)


LIRE
400

Planimetria di u.i.u. in Comune di MILANO via E. CANTONI civ. 24

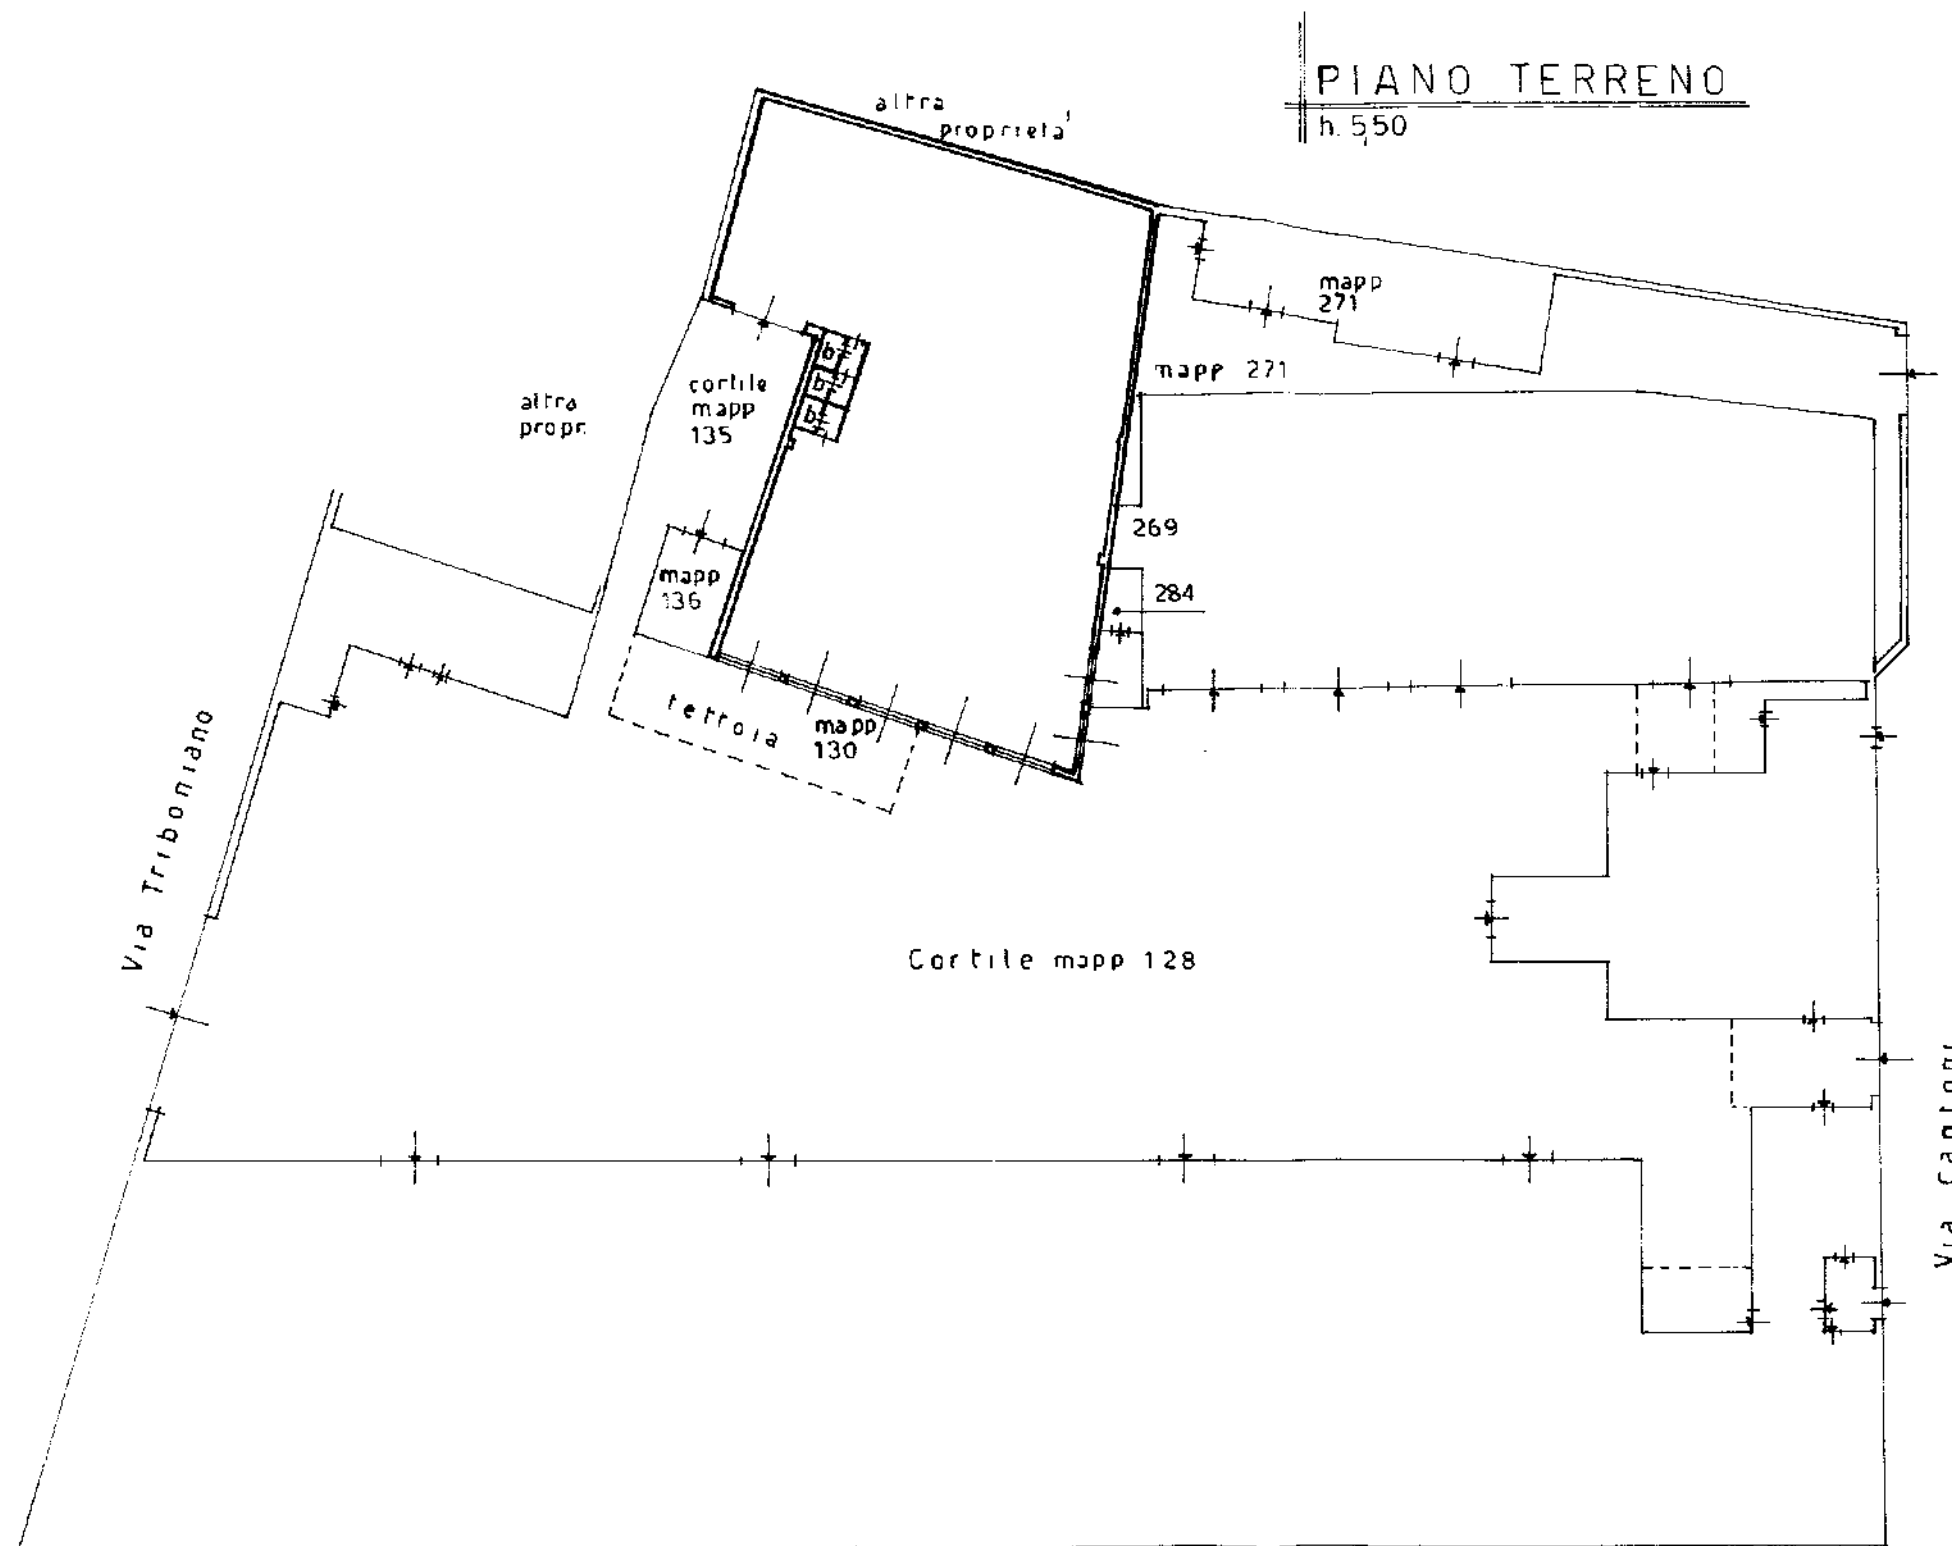

3 DIC 1995

ORIENTAMENTO

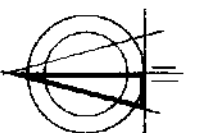

SCALA DI 1: 400



Dichiarazione di N.C. ☐
Denuncia di variazione ☒

Identificativi catastali
F. 61
mapp 130 sub.
135

Compilata dal Geometra
(Titolo: cognome e nome)
[redacted]
Iscritto all'albo de geometra
della provincia di Milano
data [redacted] Firma [redacted]

RISERVATO ALL'UFFICIO

MODULARIO
Fig. rend. 496




MINISTERO DELLE FINANZE
DIREZIONE GENERALE DEL CATASTO E DEI SS.TT.EE.
CATASTO EDILIZIO URBANO (RDL 13-4-1939, n. 652)


MOD. AN (CEU)

LIRE
400


Planimetria di u.i.u. in Comune di MILANO via E. CANTONI civ. 24

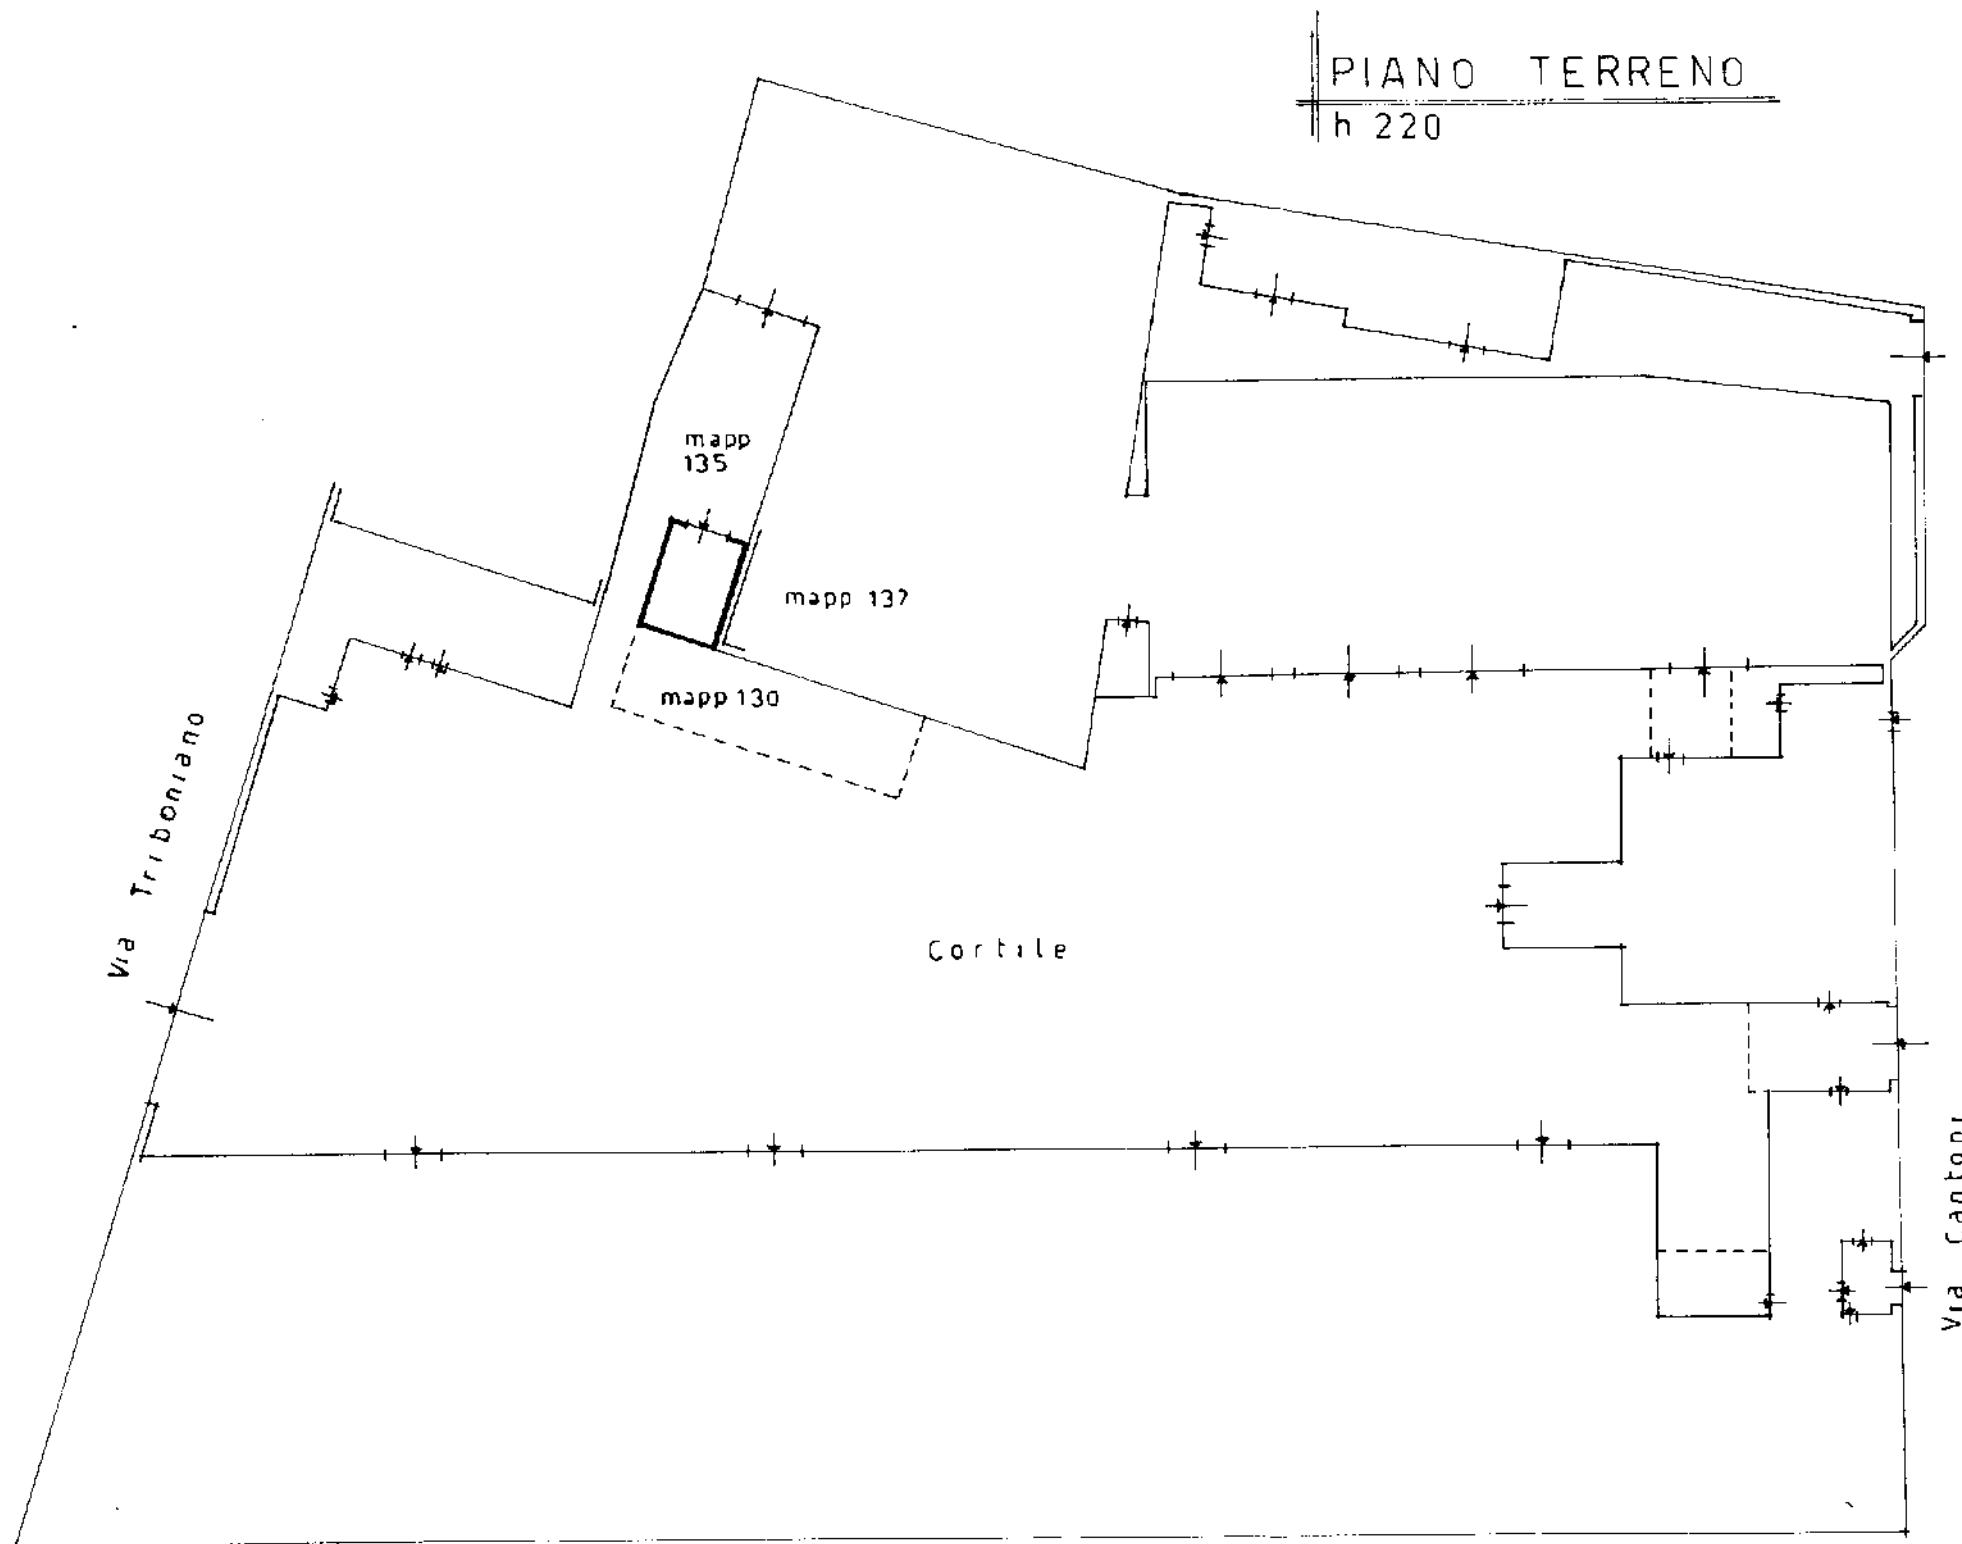

ORIENTAMENTO

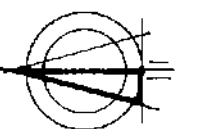

SCALA DI 1: 400

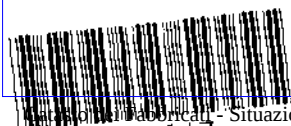

Dichiarazione di N.C. ☐
Denuncia di variazione ☒

Identificativi catastali
F. 61
n. 136 sub. 10

Compilata dal Geometra
(Titolo, cognome e nome)
[redacted]
iscritto all'albo de geometri
della provincia di Milano
data Firma

RISERVATO ALL'UFFICIO

MODULARIO
F. rig. rend. 496



MINISTERO DELLE FINANZE
DIREZIONE GENERALE DEL CATASTO E DEI SS.TT.EE.
CATASTO EDILIZIO URBANO (RDL 13-4-1939, n. 652)


MOD. AN (CEU)

LIRE
400


Planimetria di u.i.u. in Comune di MILANO via E. CANTONI civ. 24

PIANO TERRENO

h. 290

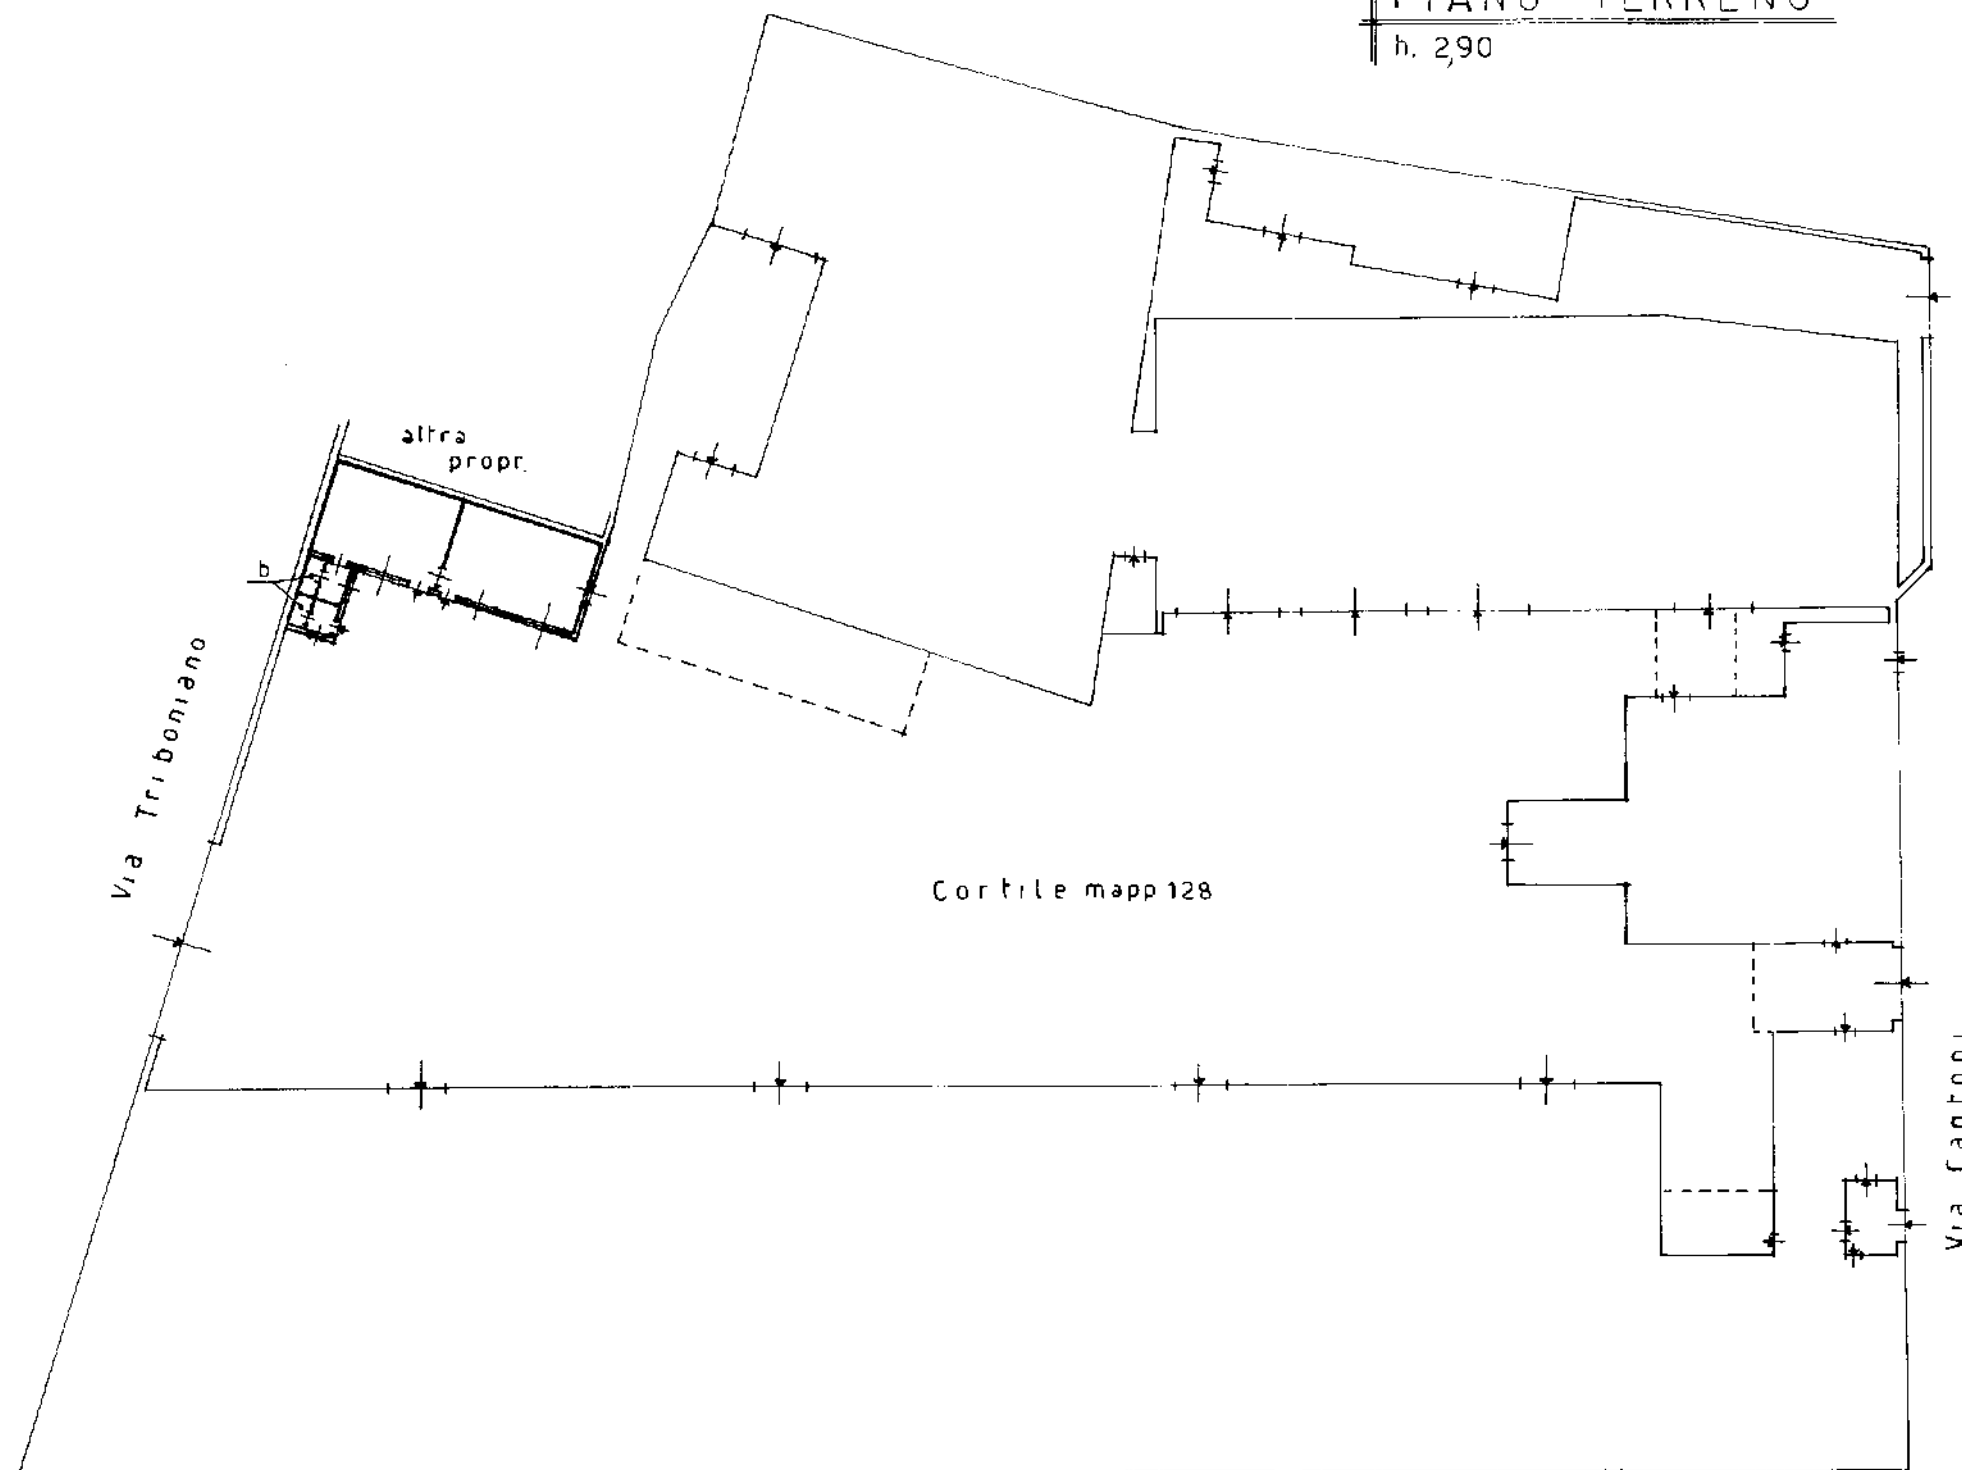

ORIENTAMENTO

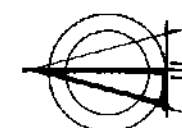

SCALA DI 1: 400

Dichiarazione di N.C. ☐
Denuncia di variazione ☒

Compilata dal Geometra
(Titolo, cognome e nome)

RISERVATO ALL'UFFICIO

Identificativi catastali

F. 51
n. 129 sub. 01

Iscritto all'albo de geometri

della provincia di Milano

data Firma



MODULARIO
F. rig. rend. 498




MINISTERO DELLE FINANZE
DIREZIONE GENERALE DEL CATASTO E DEI SS.TT.EE.
CATASTO EDILIZIO URBANO (RDL 13-4-1939, n. 652)

MOD. AN (CEU)


LIRE
400

Planimetria di u.i.u. in Comune di MILANO via E. CANTONI civ. 24

PIANO TERRENO
h. 500

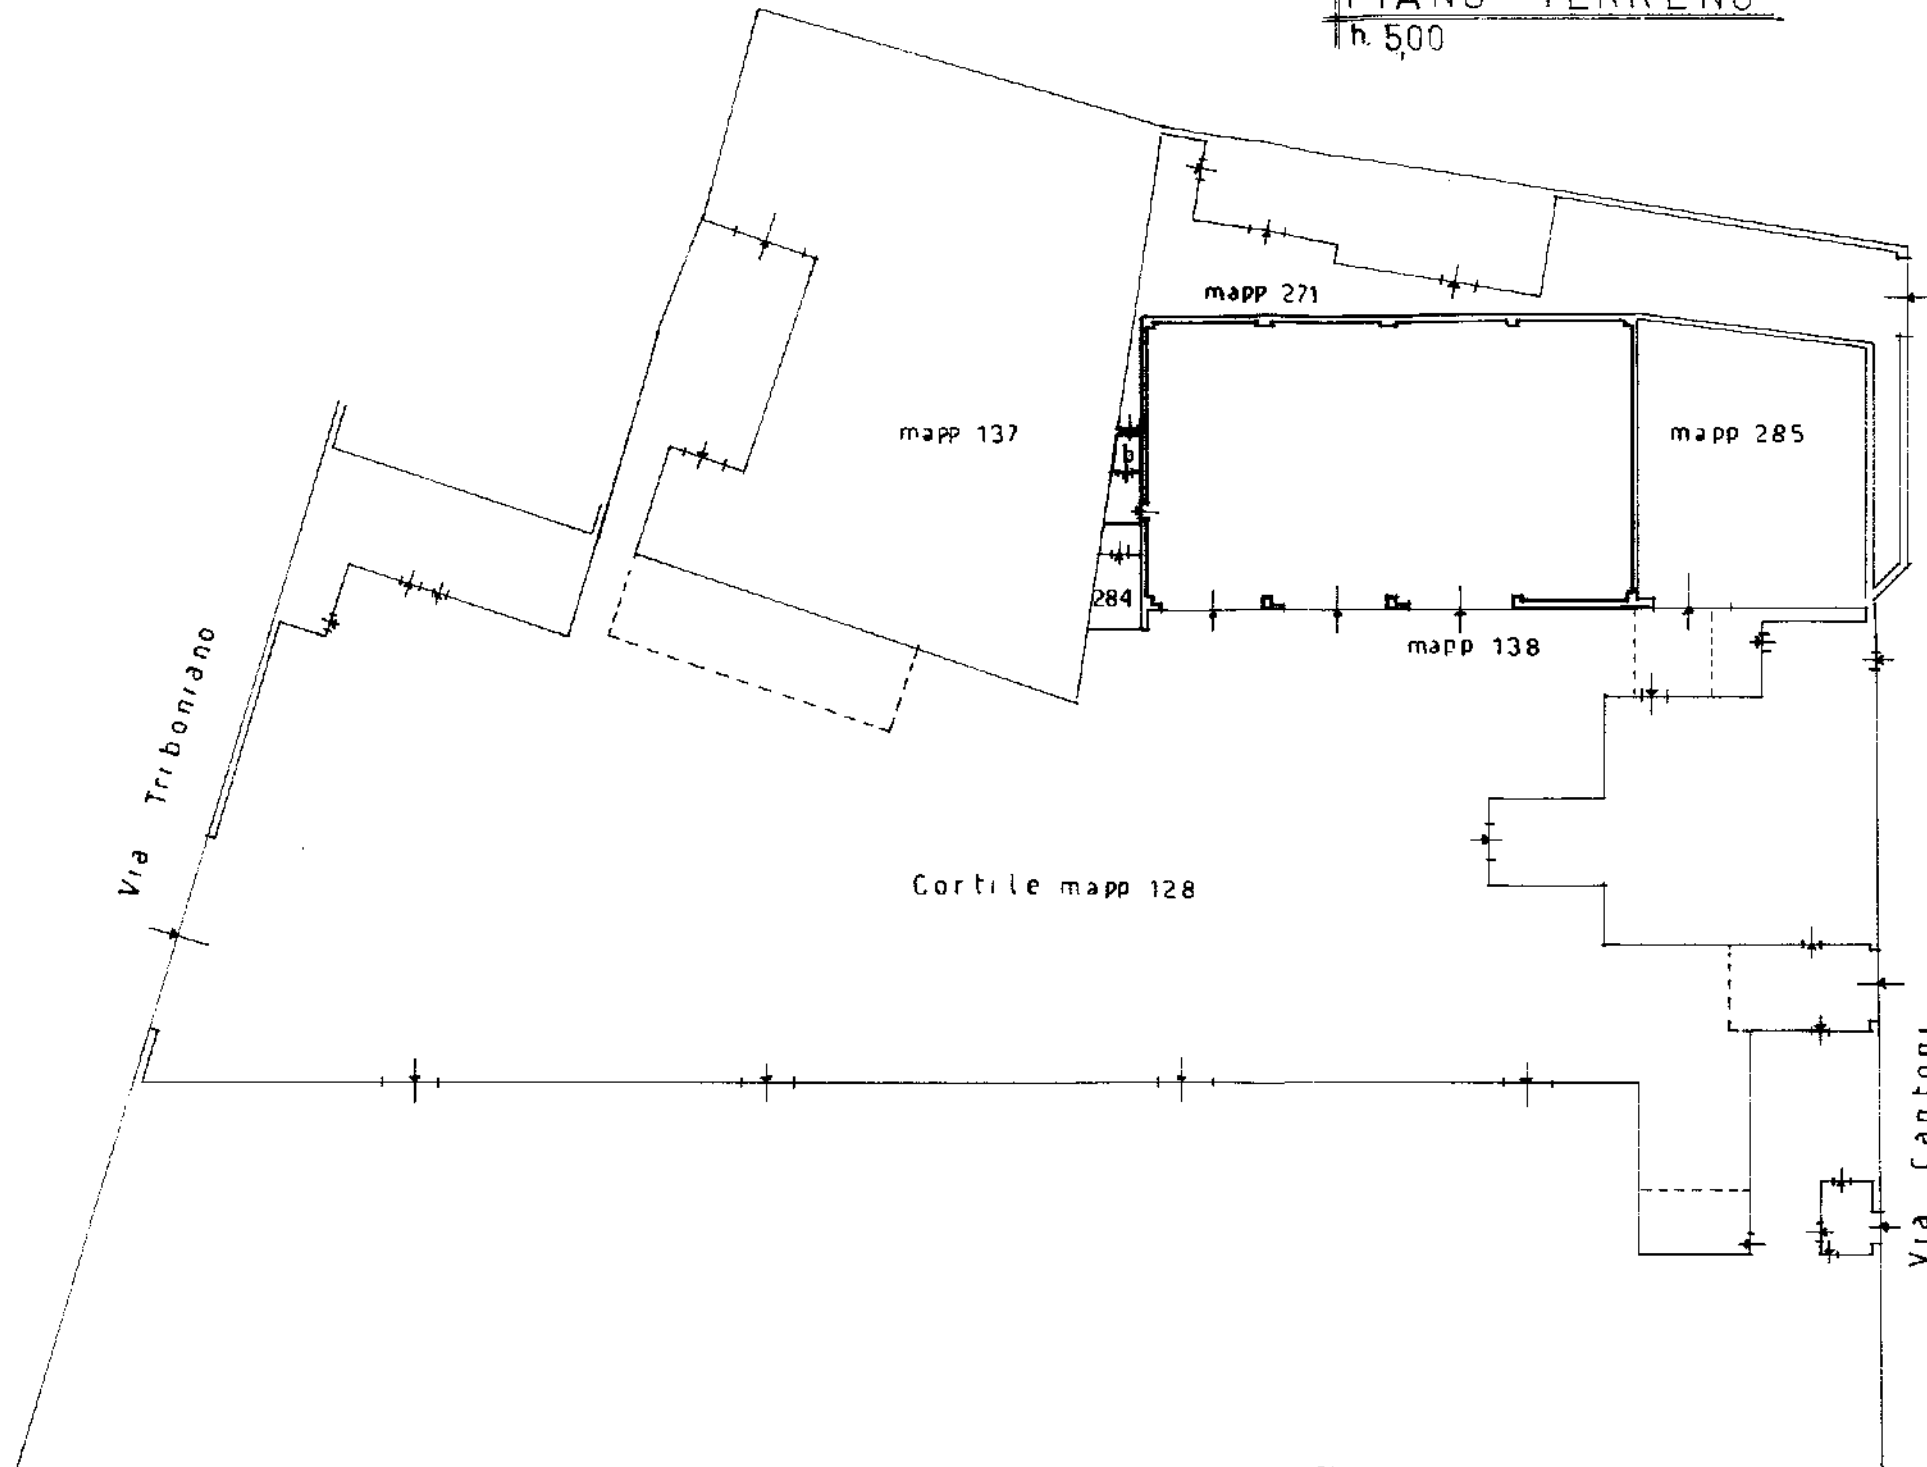

ORIENTAMENTO

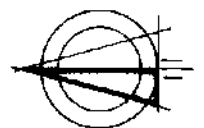

SCALA DI 1: 400



Dichiarazione di N.C. ☐
Denuncia di variazione ☒

Identificativi catastali
F. 61
n. 269 sub. 01

Compilata dal Geometra
(Titolo, cognome e nome)
Iscritto all'albo de geometra
della provincia di Milano
data 13/12/1995 Firma [Signature]

RISERVATO ALL'UFFICIO

MODULARIO
F. rig. rend. 400




MINISTERO DELLE FINANZE
DIREZIONE GENERALE DEL CATASTO E DEI SS.TT.EE.
CATASTO EDILIZIO URBANO (RDL 13-4-1939, n. 652)

MOD. AN (CEU)


LIRE
400

Planimetria di u.i.u. in Comune di MILANO via E. CANTONI civ. 24

PIANO TERRENO
h. 415

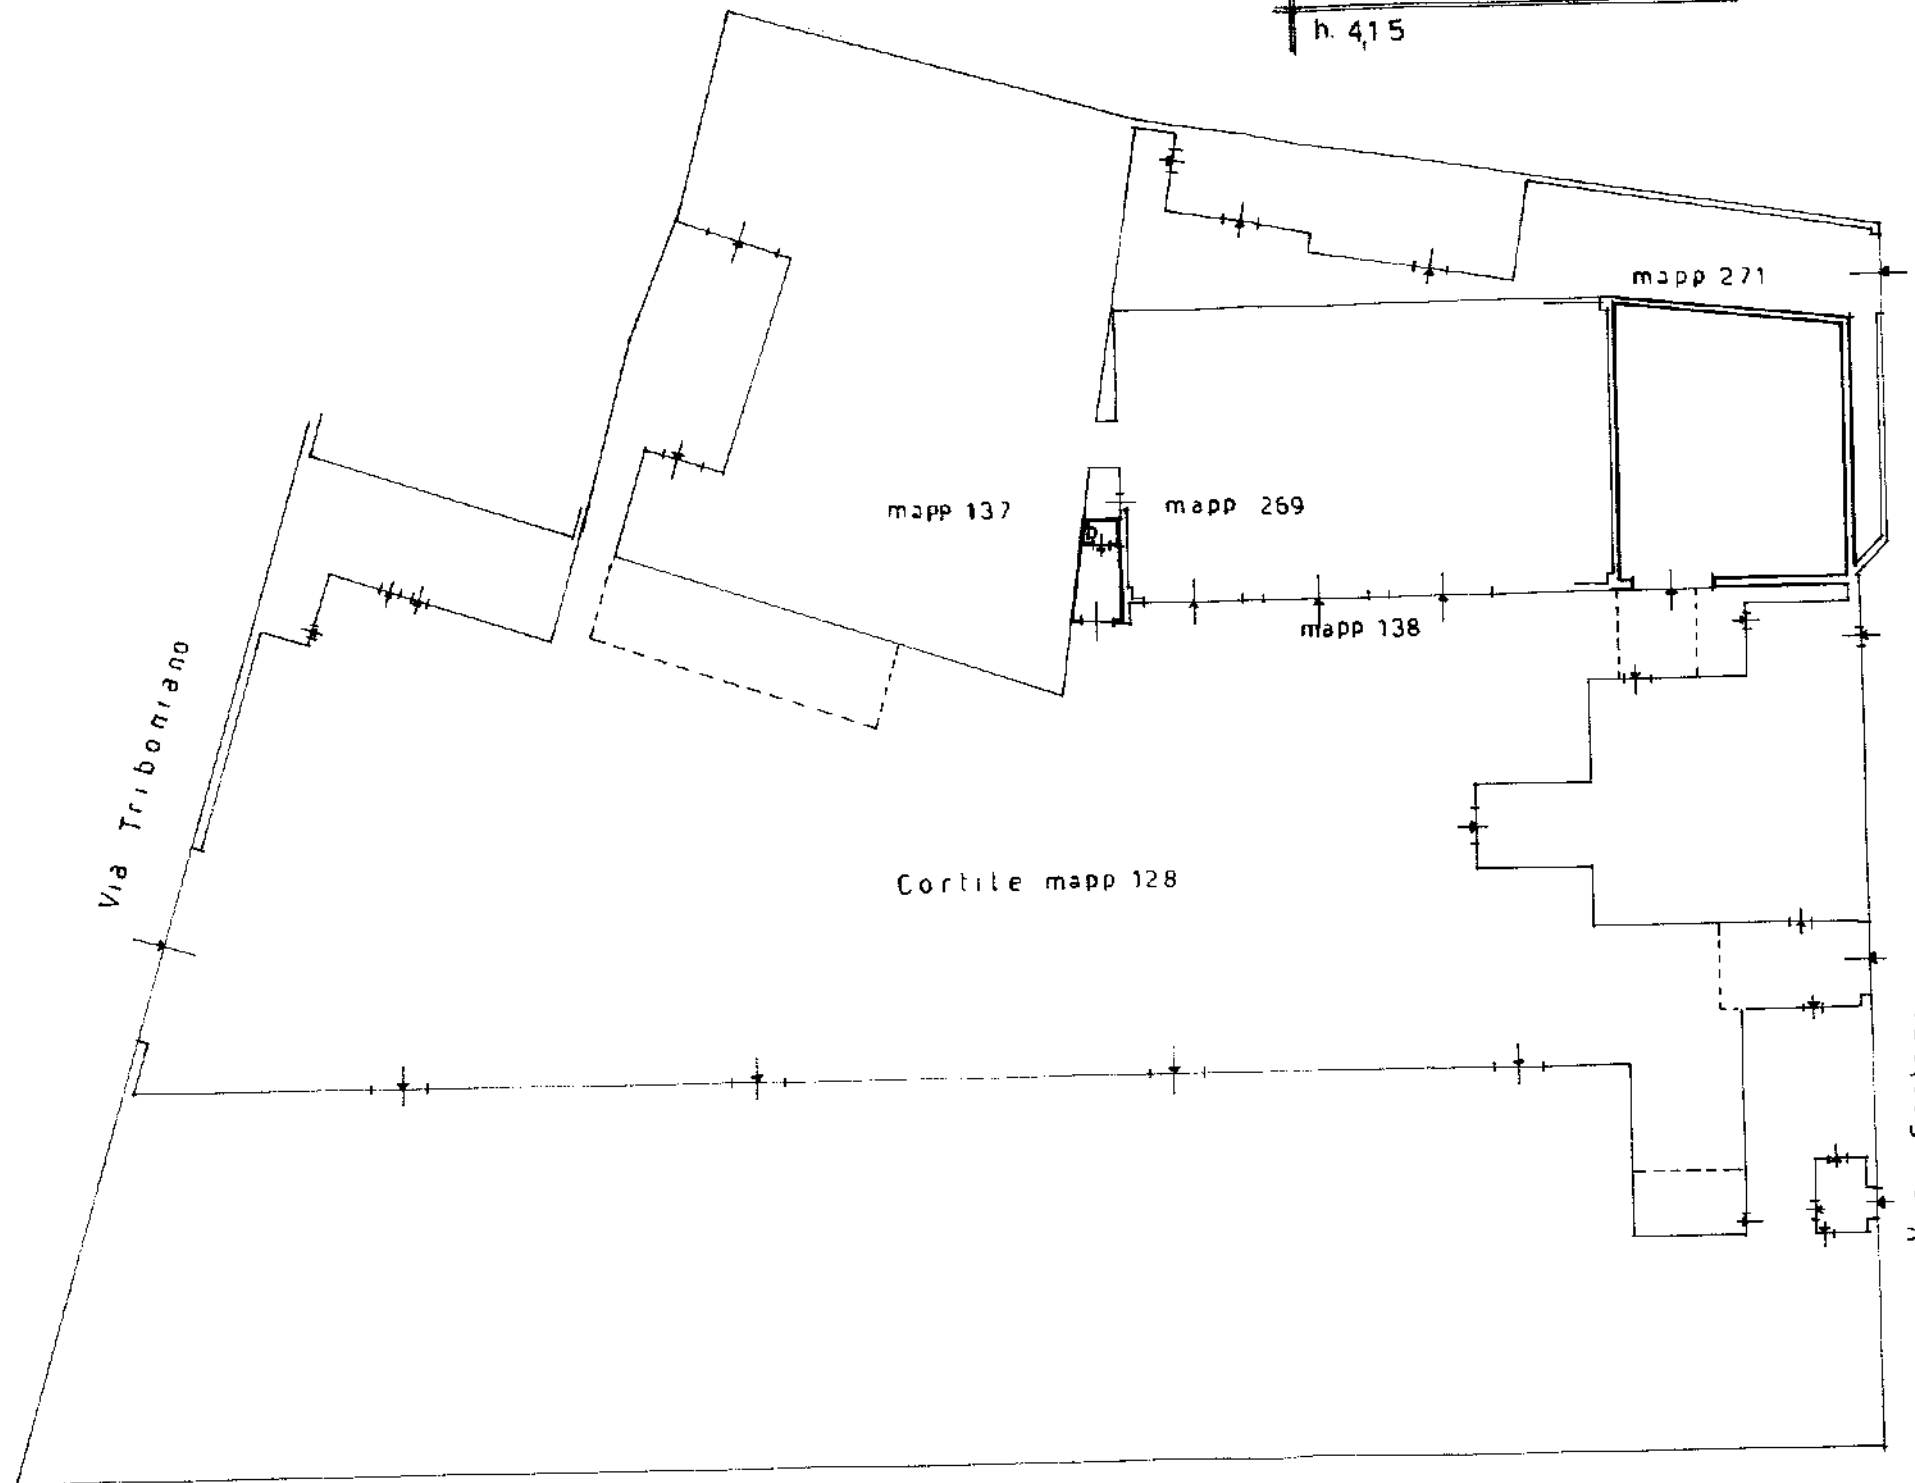

ORIENTAMENTO

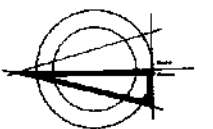

SCALA DI 1:400

Dichiarazione di N.C. ☐
Denuncia di variazione ☒

Identificativi catastali
F. 61
mapp. 285 sub. 284

Compilata dal Geom. [redacted]
(Titolo, cognome e nome)


Iscritto all'albo de Geom. [redacted]
della provincia di Milano
data Firma [redacted]

RISERVATO ALL'UFFICIO

01382977

Dichiarazione protocollo n. [REDACTED] del 14/11/2011
Planimetria di u.i.u. in Comune di Milano
Via Ermenegildo Cantoni civ. 24
Identificativi Catastali:
Sezione: [REDACTED]
Foglio: 61
Particella: 132
Subalterno: [REDACTED]
Compilata da: [REDACTED]
Iscritto all'albo:
Architetti
Prov. Bergamo [REDACTED]

Scheda n. 1	Scala 1:200
-------------	-------------

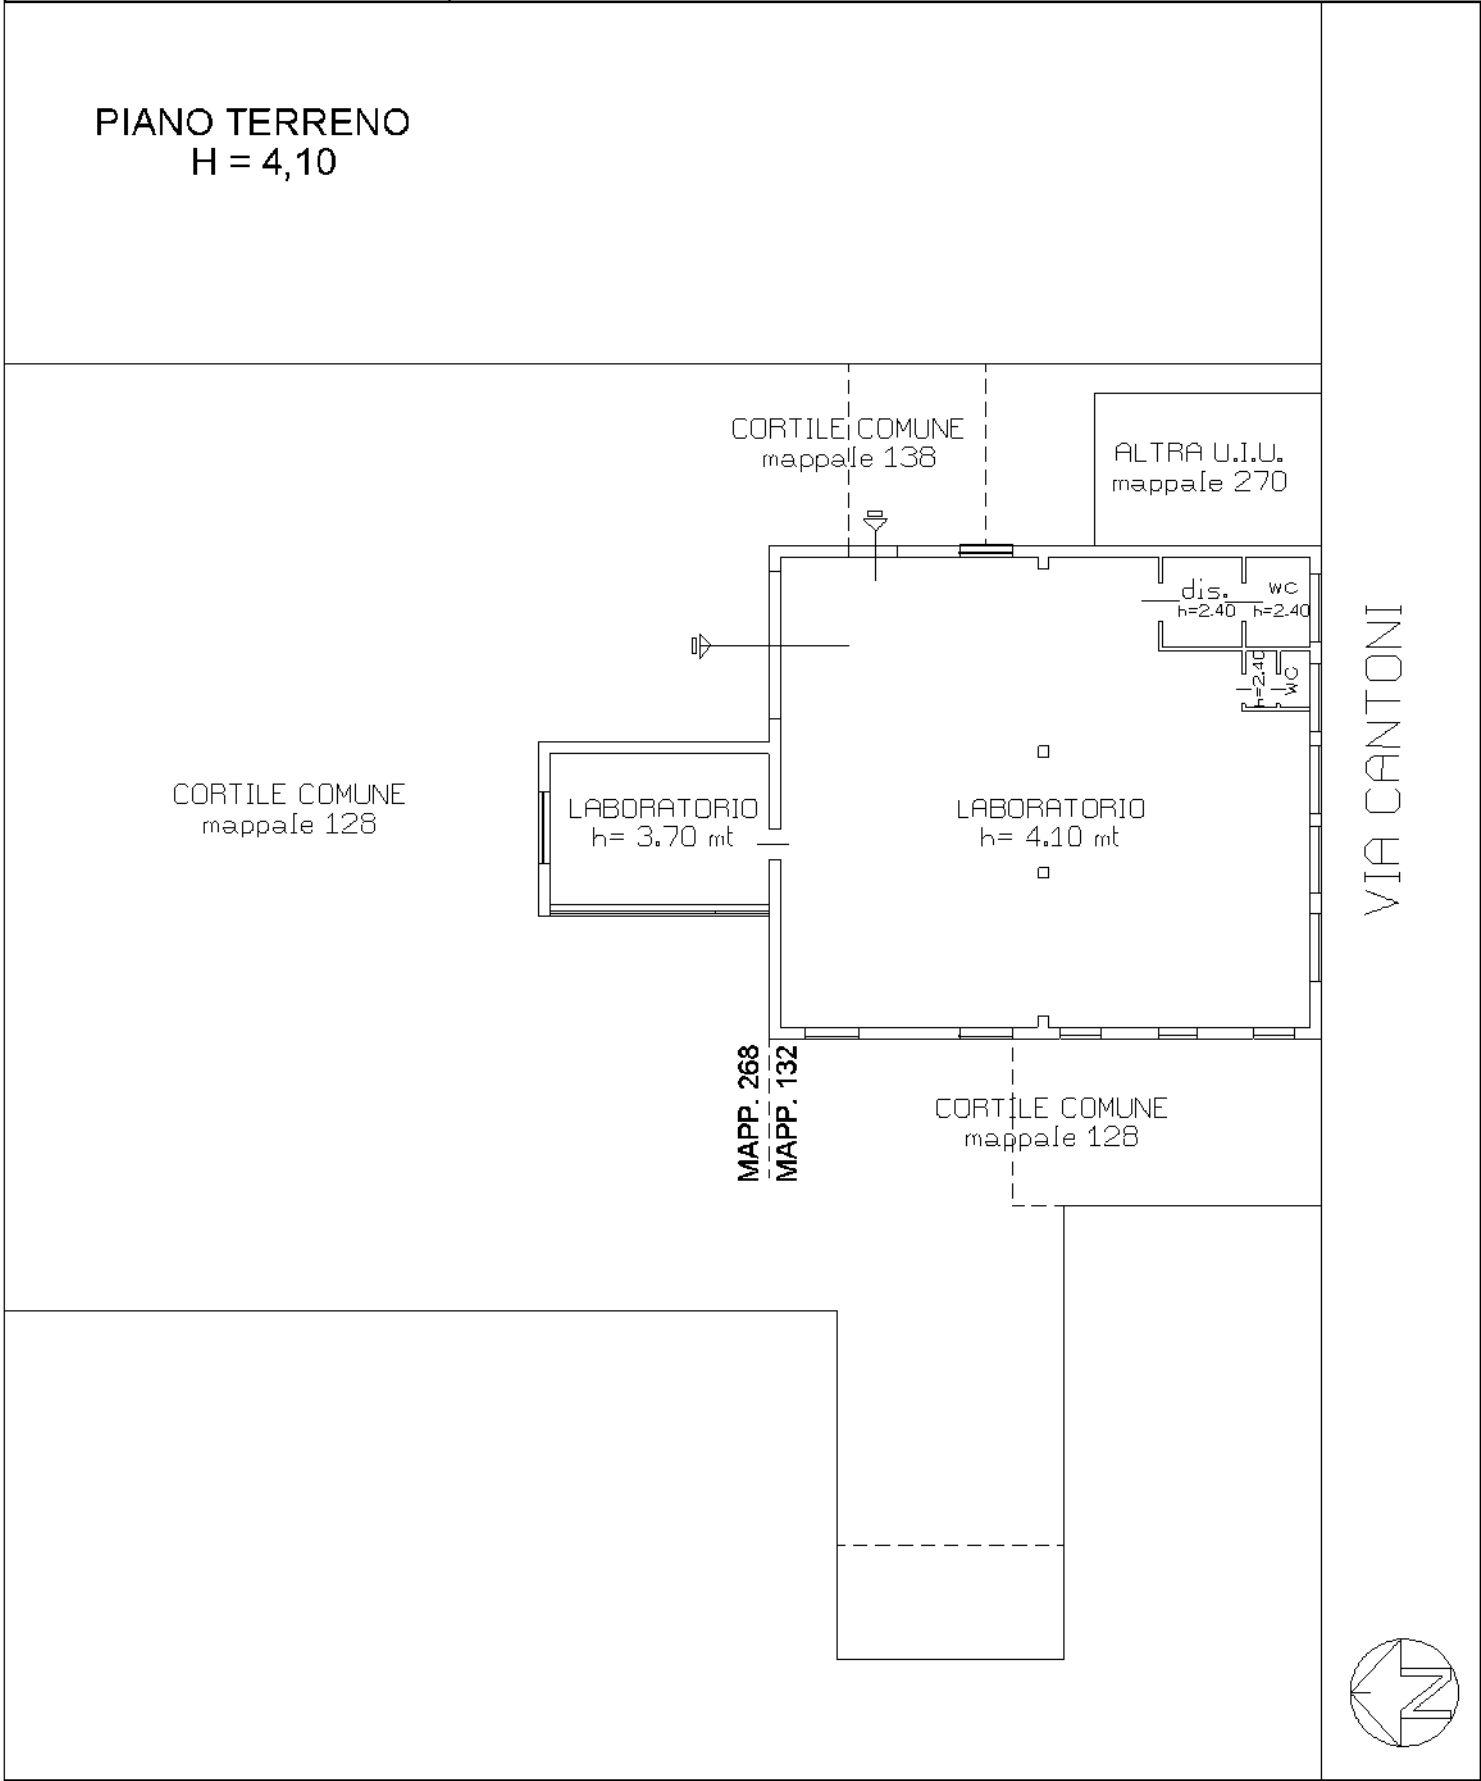

MODULARIO
F. rig. rend. 496




MINISTERO DELLE FINANZE
DIREZIONE GENERALE DEL CATASTO E DEI SS.TT.EE.
CATASTO EDILIZIO URBANO (RDL 13-4-1939, n. 652)

MOD. AN (CEU)


LIRE
400

Planimetria di u.i.u. in Comune di MILANO via E. CANTONI civ. 24

PIANO TERRENO
h. 320

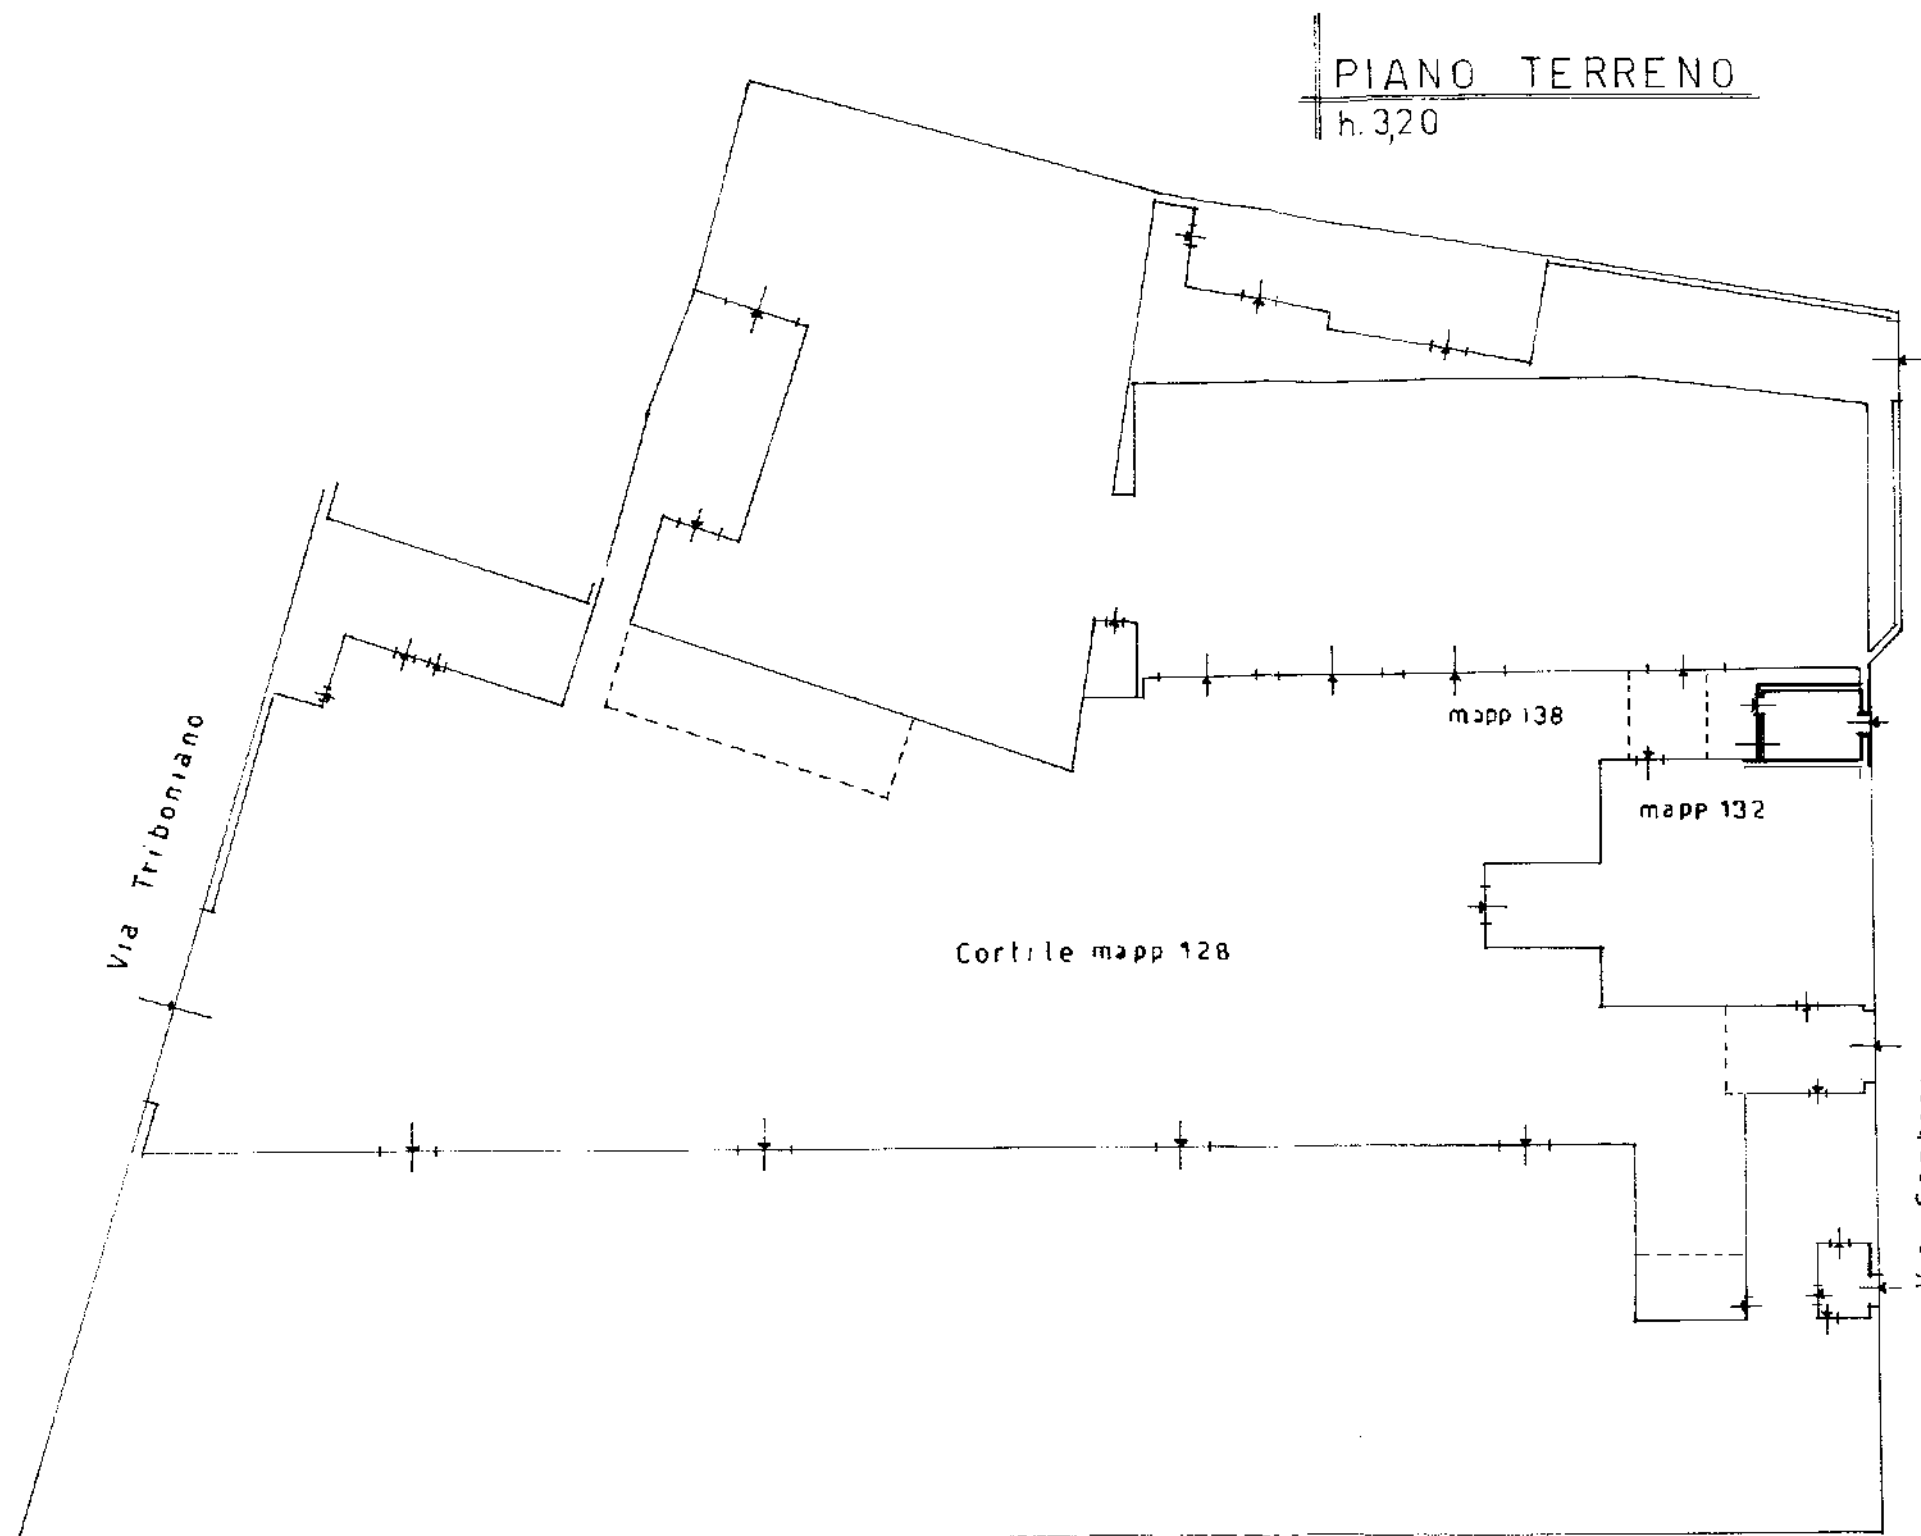

ORIENTAMENTO

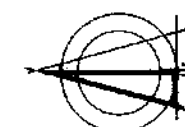

SCALA DI 1:400



Catasto dei fabbricati - Denuncia di variazione al 05/09/2023 - Comune di MILANO(F205) - < Foglio 61 - Particella 270 - Subalterno >
VIA ERMENEGILDO CANTONI n. 24 Piano T

Dichiarazione di N.C. ☐
Denuncia di variazione ☒

Identificativi catastali
F. 61
mapp 270 sub.

Completata dal Geometra
(Titolo, cognome e nome)

Iscritto all'albo de geometri

della provincia di Milano

data Firma

RISERVATO ALL'UFFICIO