

**Agenzia del Territorio  
CATASTO FABBRICATI  
Ufficio Provinciale di  
Milano**

Dichiarazione protocollo n. MI0683995 del 17/10/2005

Planimetria di u.i.u. in Comune di Milano

Via Maffucci

civ. 59

Identificativi Catastali:


Sezione:  
Foglio: 131  
Particella: 180  
Subalterno: 711

Compilata da:  
Garavaglia Romano  
Iscritto all'albo:  
Architetti

Prov. Milano

N. 2942


Scheda n. 1      Scala 1:200

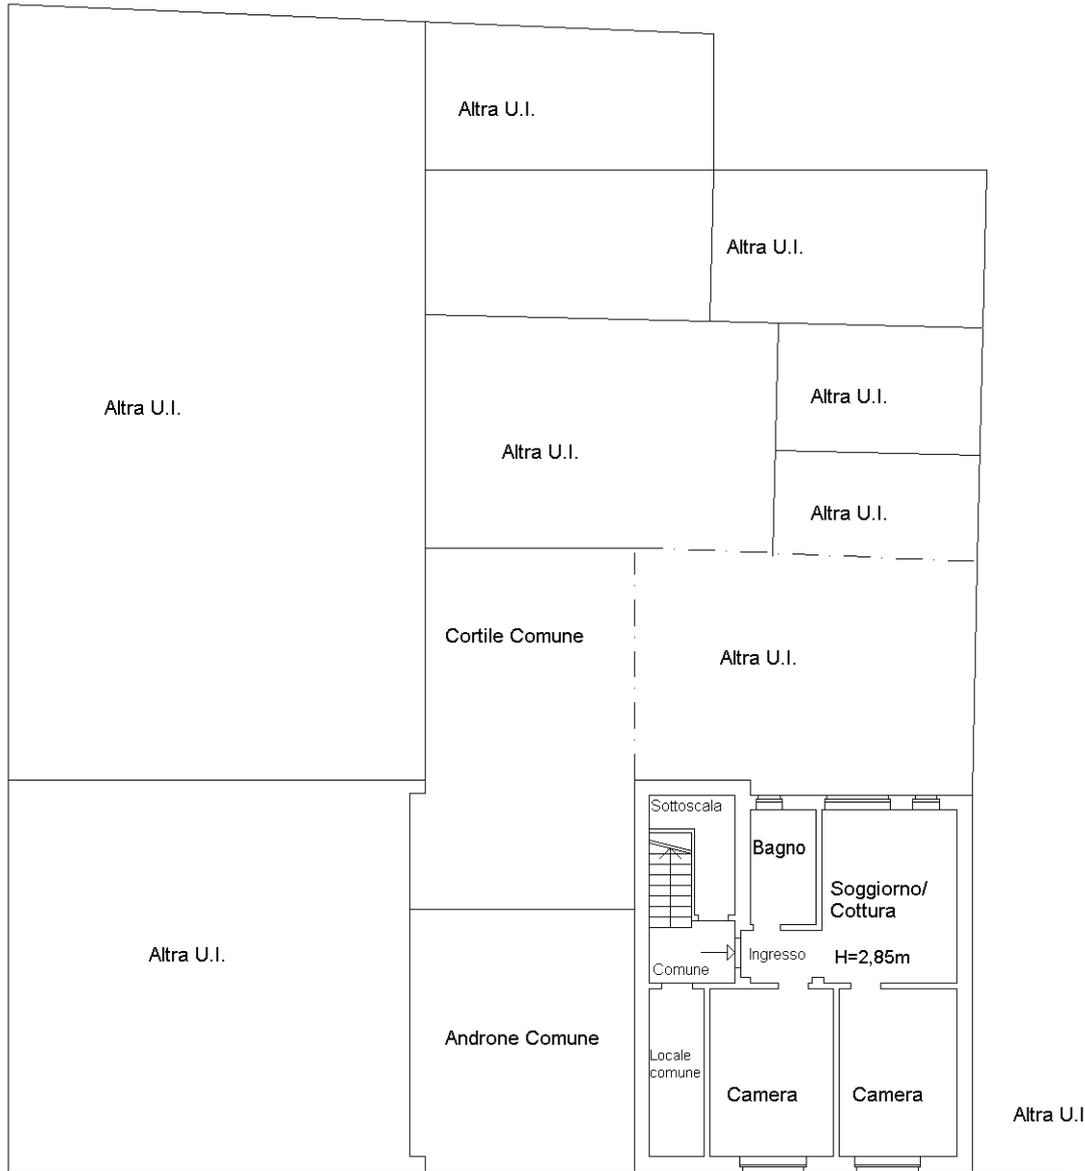

VIA MAFFUCCI

**PIANO SEMINTERRATO**

**ORIENTAMENTO**

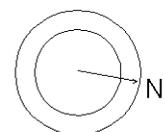

**SCALA DI 1:200**

Ultima planimetria in atti