

COMUNE DI VIGNANELLO (VT)

TRIBUNALE DI VITERBO ESECUZIONE IMMOBILIARE n. 246/2023 R.G.E.
Giudice Dott. Federico BONATO

- FOTO AEREA GENERALE DELLA ZONA
- STRALCIO DEL FOGLIO CATASTALE n. 9 D'IMPIANTO
- STRALCIO DEL FOGLIO CATASTALE n. 9 INTERMEDIO
- STRALCIO DEL FOGLIO CATASTALE n. 9 ATTUALE (WEGIS)
- PLANIMETRIE CATASTALI DELLA U.I.U.
- DISTINTA DELLE SUPERFICI UTILI DELLA U.I.U.

ALLEGATO

B

PARTI

BARCLAYS BANK IRELAND PLC, sede Milano, e per essa
CATTLEVA MORTGAGE FINANCE S.R.L., sede Milano
(Avv. Dante BENEDETTI)

CONSULENTE TECNICO

Arch. Ottavio MINELLA
piazza della Repubblica, 3 - 01039 VIGNANELLO (VT)
email: studio.minella@libero.it

SCALA

varie


DATA

aprile
2024



foto aerea generale della zona


ubicazione immobile oggetto di Esecuzione Immobiliare

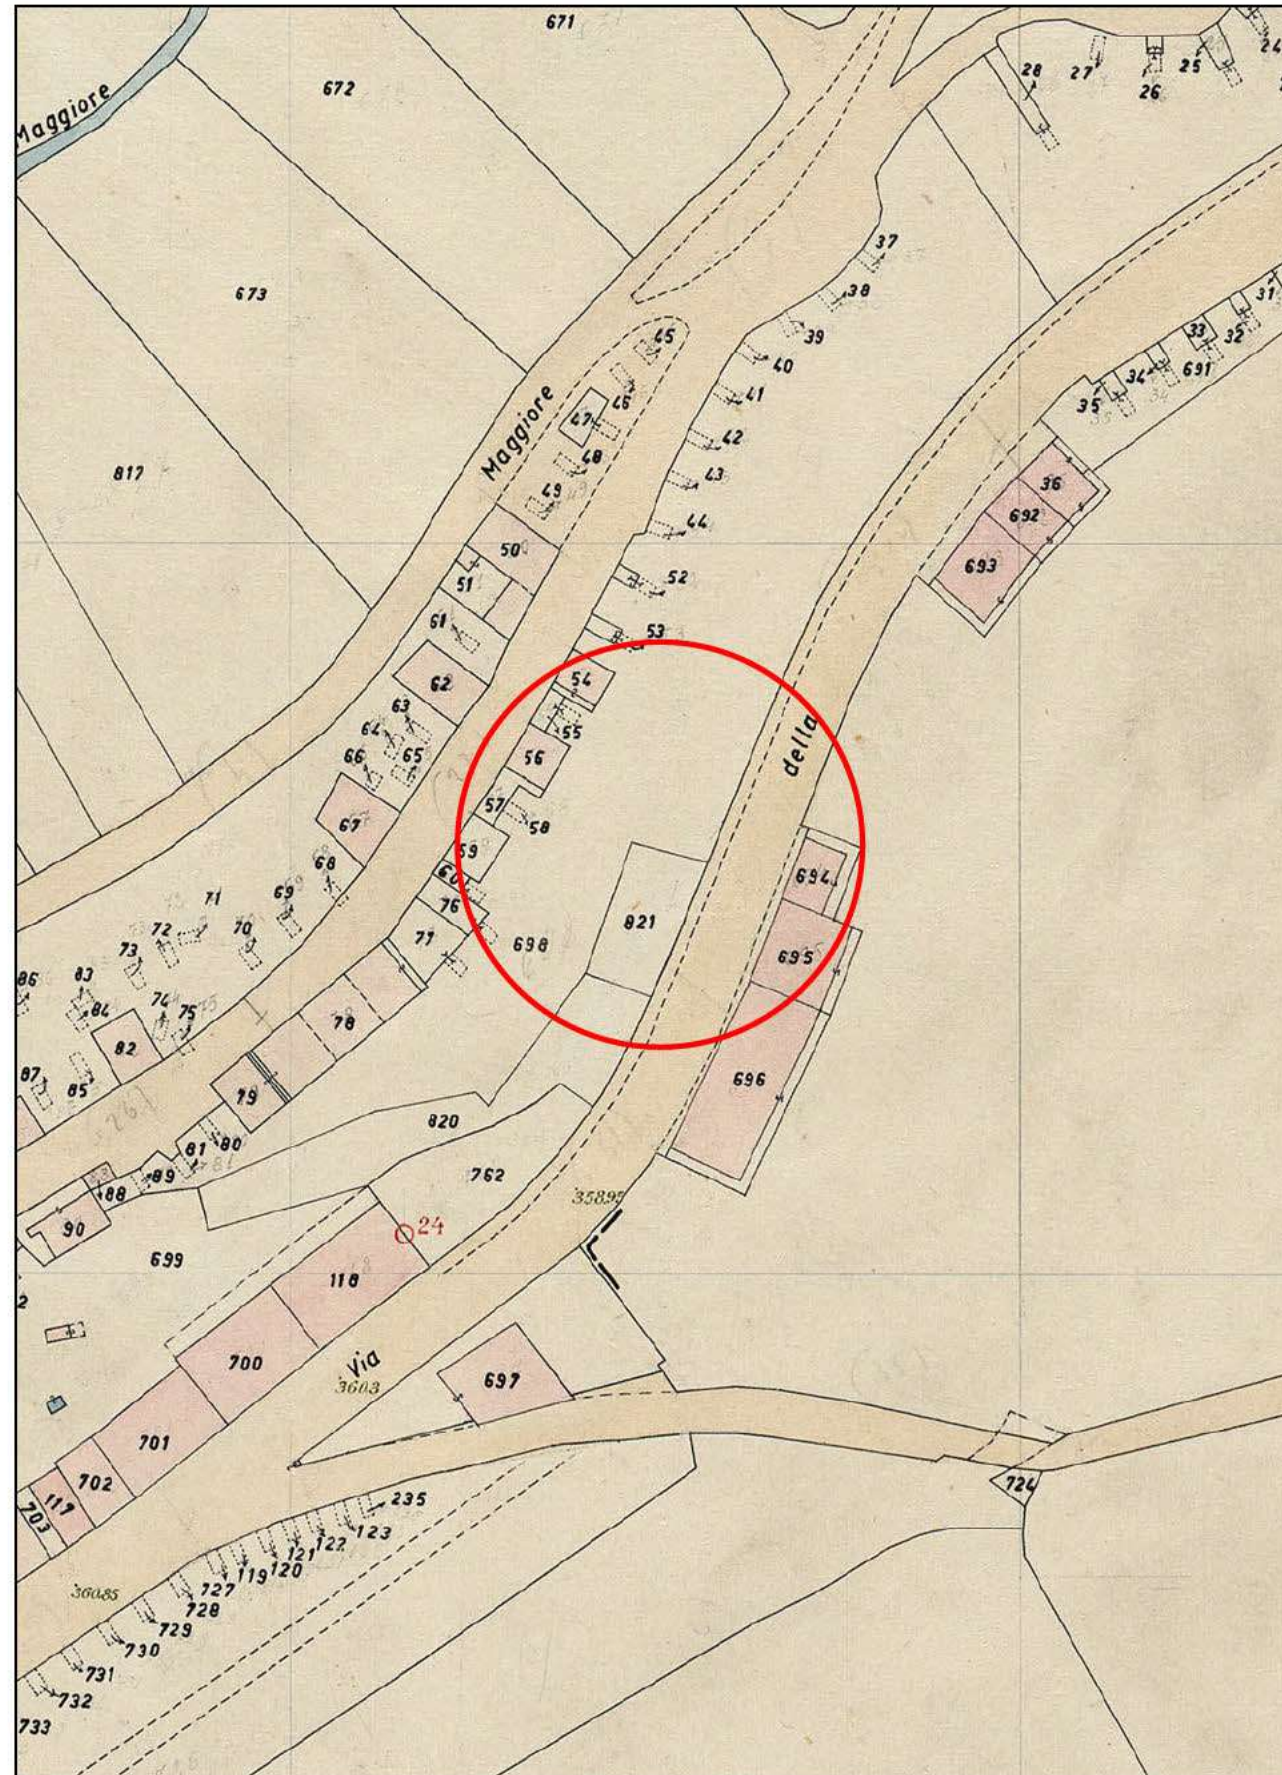

stralcio del foglio catastale n. 9 d'impianto

ubicazione immobile oggetto di Esecuzione Immobiliare


scala 1:1.000

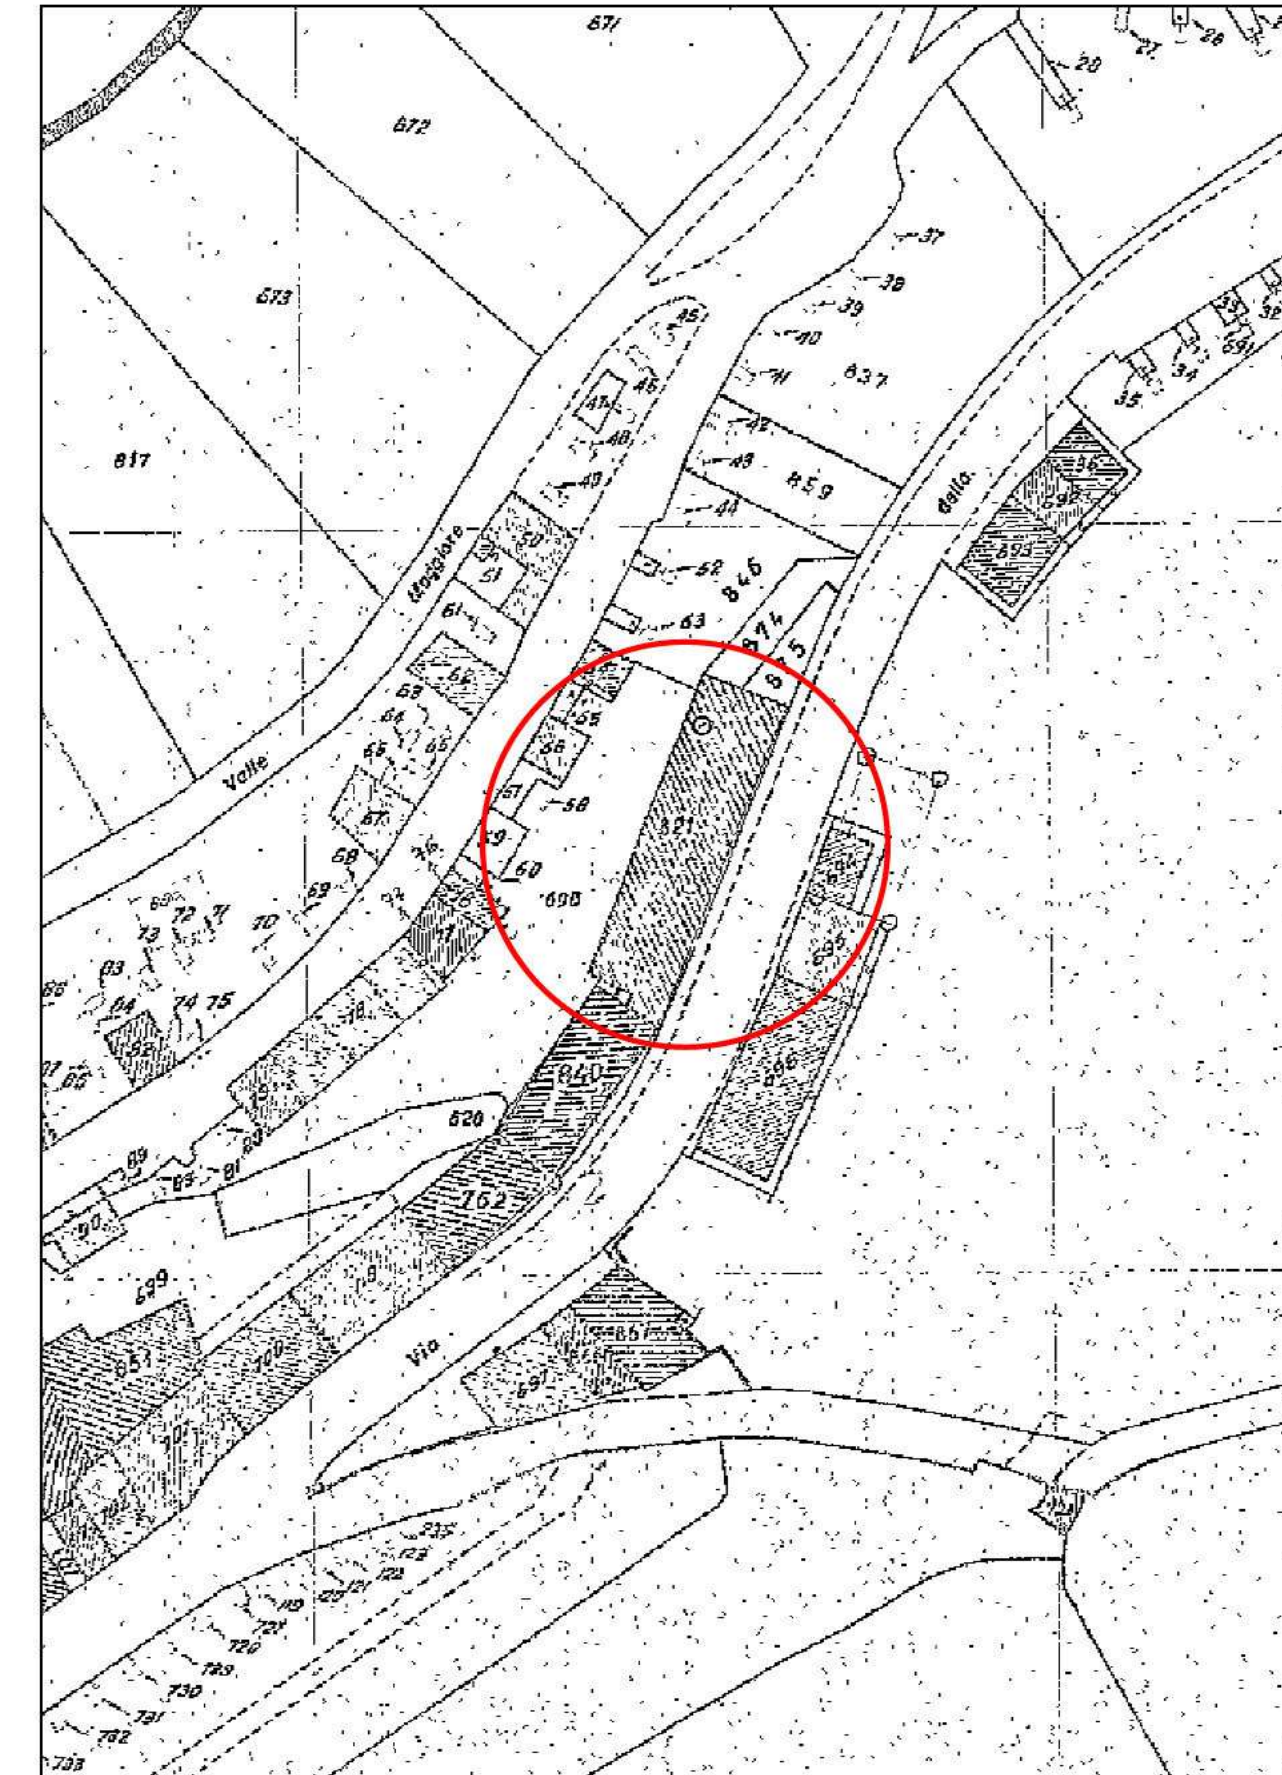

stralcio del foglio catastale n. 9 intermedio

ubicazione immobile oggetto di Esecuzione Immobiliare


scala 1:1.000

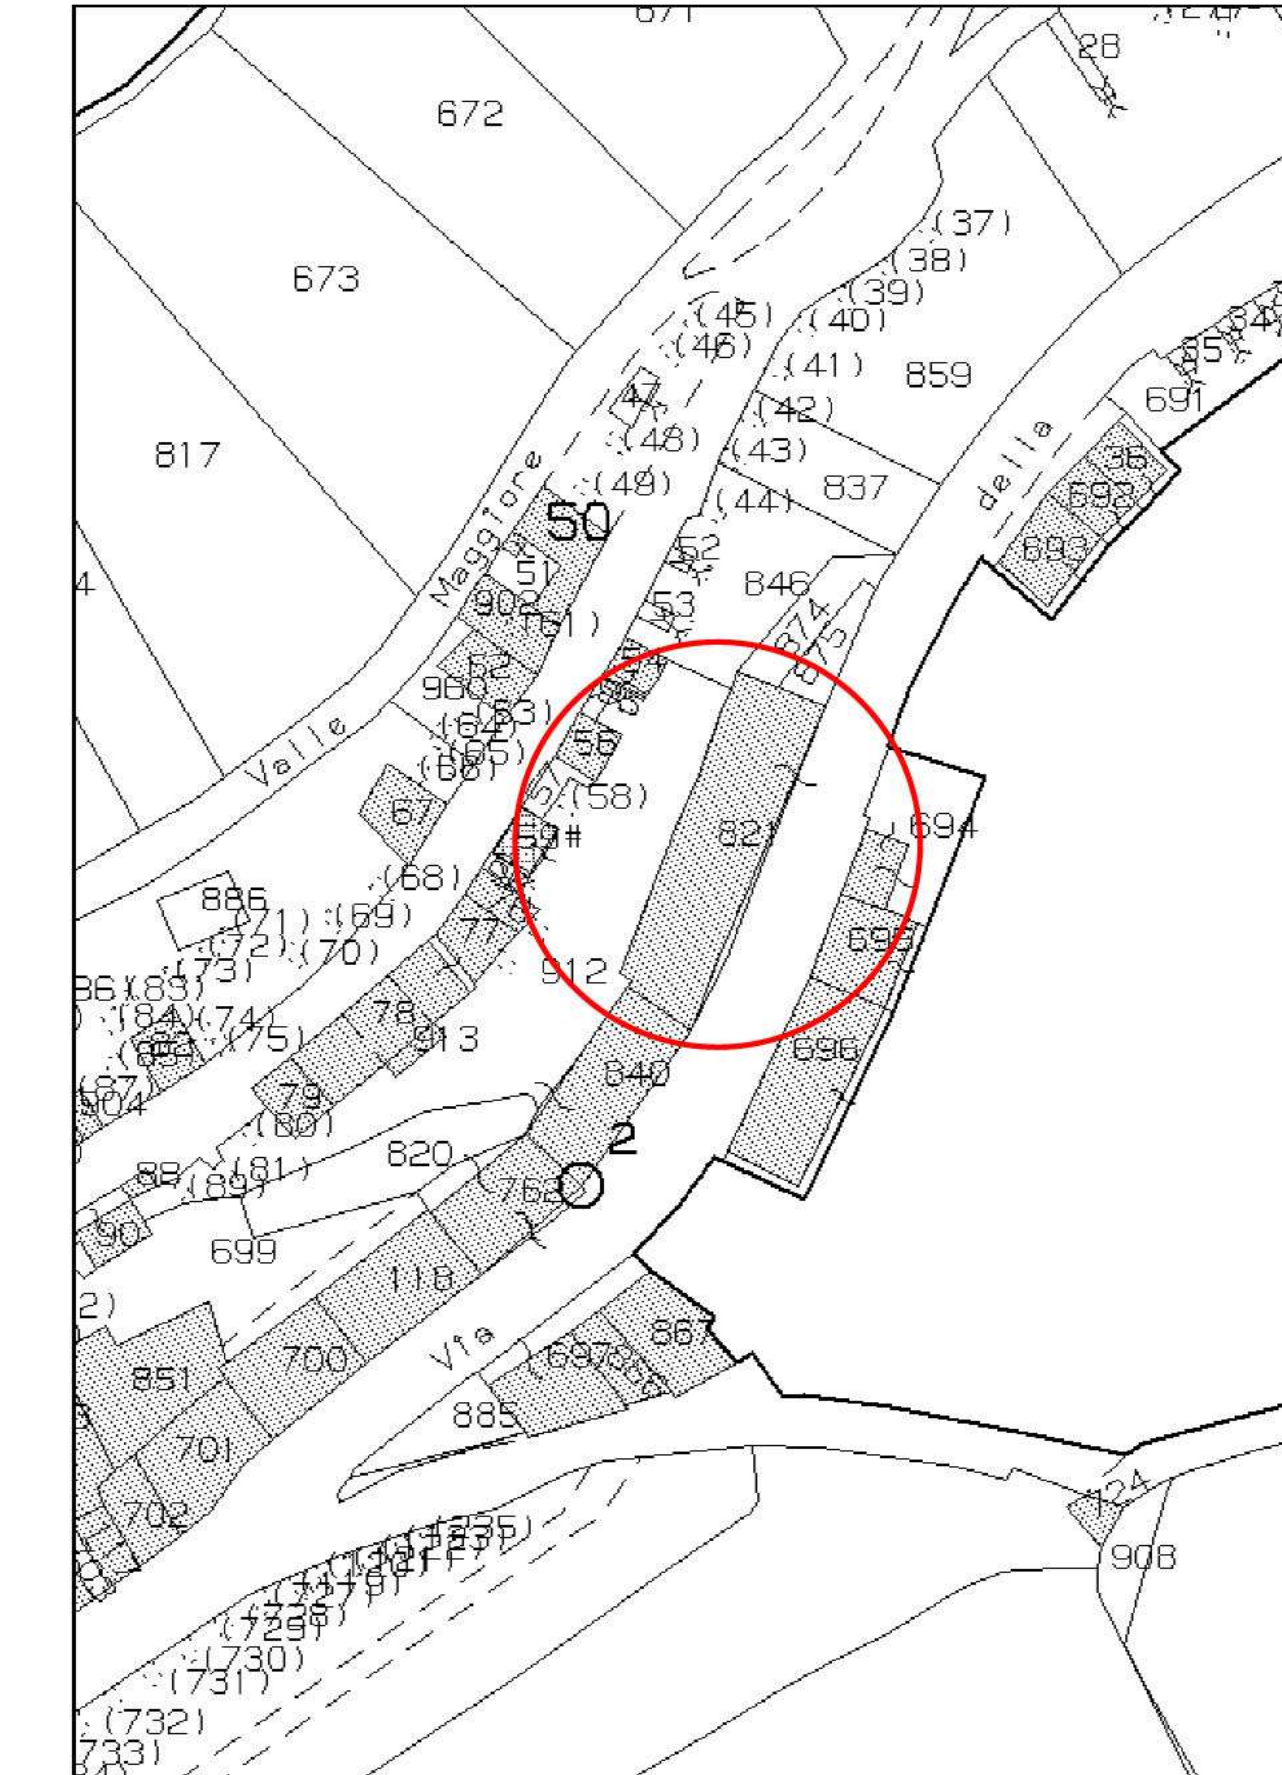

stralcio del foglio catastale n. 9 attuale (wegis)

ubicazione immobile oggetto di Esecuzione Immobiliare


scala 1:1.000

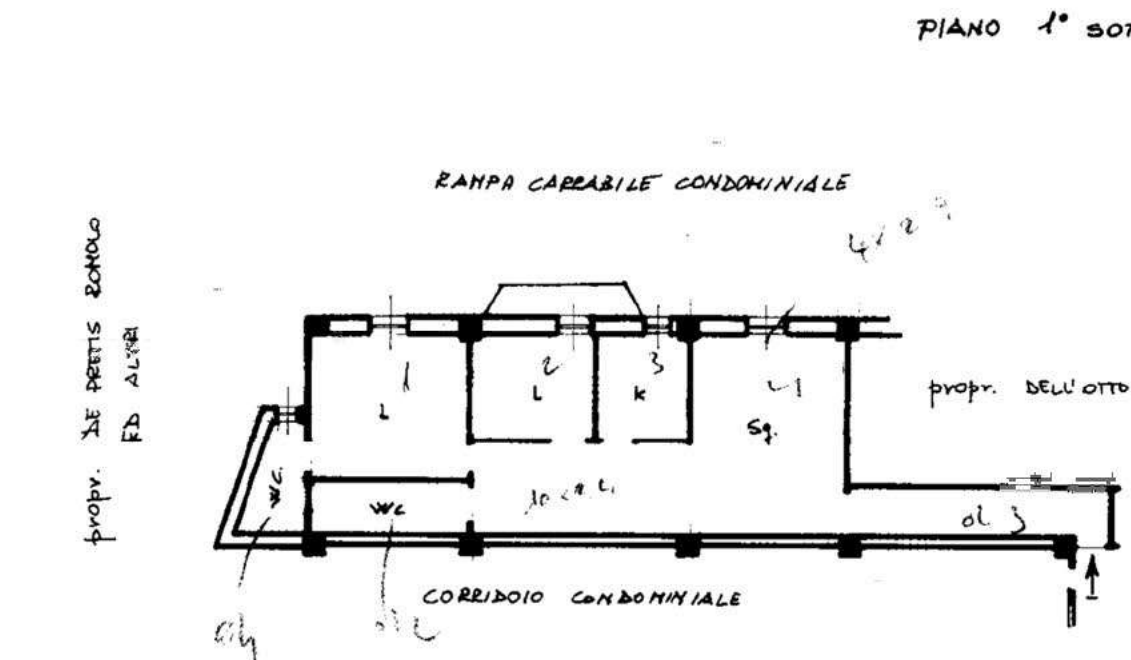

planimetria catastale dell'unità immobiliare urbana pignorata

foglio 9 particella n. 821 subalterno 26 (già 790/26)

scala 1:200

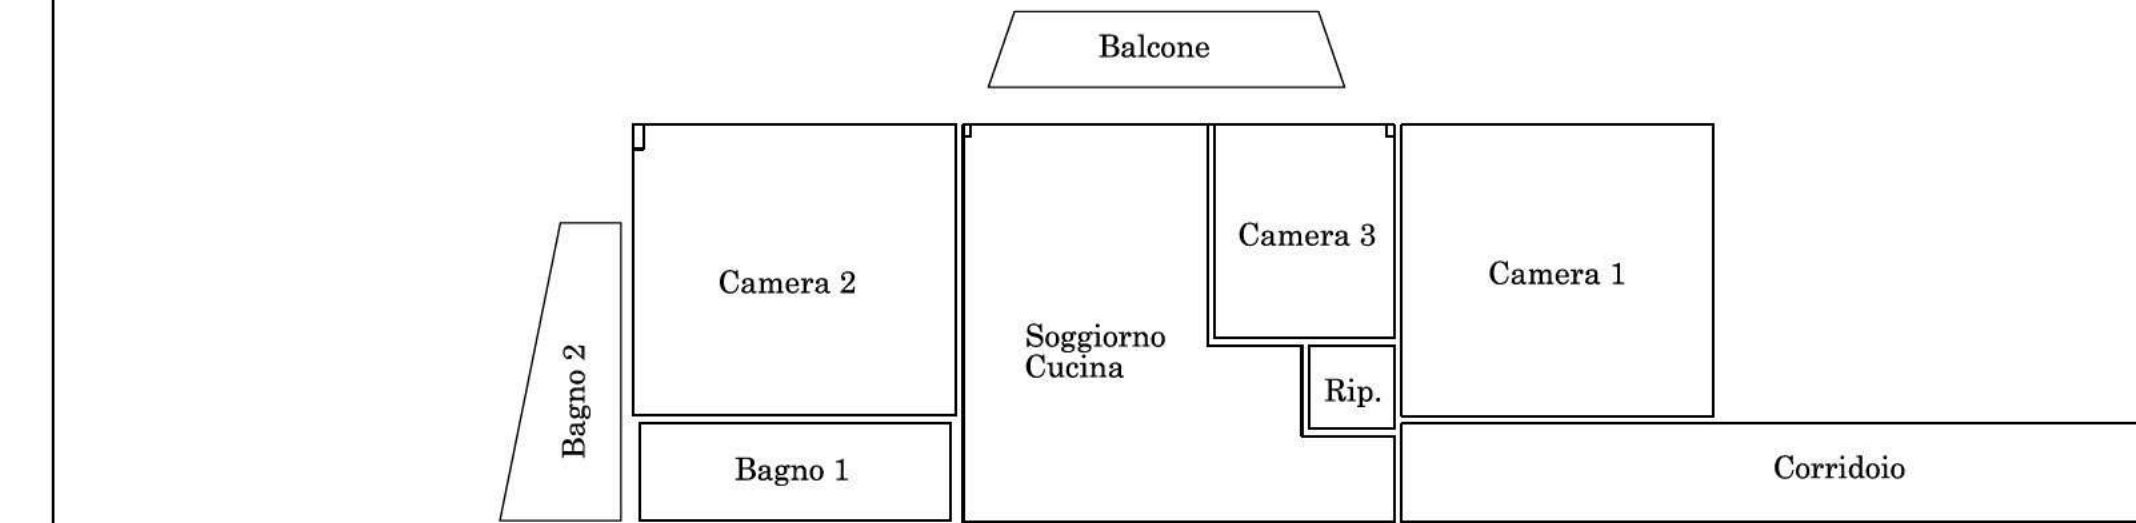

DISTINTA DELLE SUPERFICI UTILI RILEVATE:

Corridoio	mq	14,35
Camera 1	mq	15,90
Ripostiglio	mq	1,25
Soggiorno	mq	21,25
Camera 2	mq	16,35
Camera 3	mq	6,70
Bagno 1	mq	5,30
Bagno 2	mq	4,72
Totale	mq	85,82
Balcone	mq	4,35

schemi ambienti relativi all'unità immobiliare urbana pignorata

foglio 9 particella n. 821 sub 26 (già 790/26)

scala 1:100

