

**Agenzia del Territorio
CATASTO FABBRICATI
Ufficio Provinciale di
Milano**

Dichiarazione protocollo n. MI0819937 del 28/09/2007

Planimetria di u.i.u. in Comune di Milano

Via Giuseppe Candiani

civ. 114

Identificativi Catastali:

Sezione:

Foglio: 95

Particella: 211

Subalterno: 6

Compilata da:

Porro Enrico

Iscritto all'albo:

Architetti


Prov. Milano

N. 10385

Scheda n. 1

Scala 1:200

PIANO PRIMO H = 300

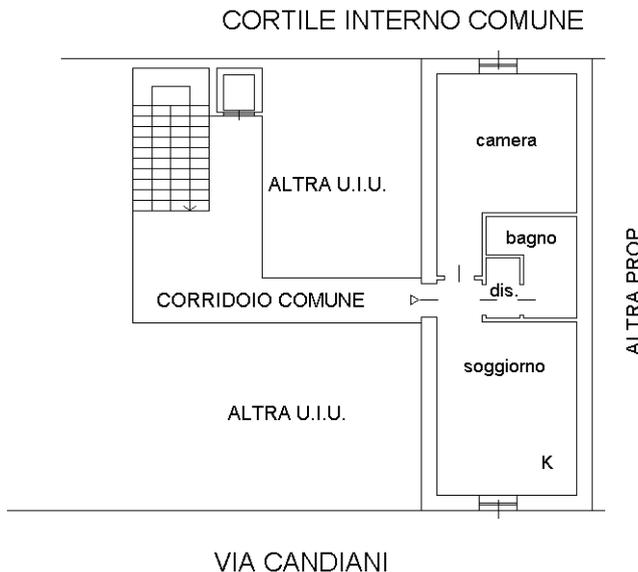

Catasto dei Fabbricati - Situazione al 15/11/2024 - Comune di MILANO(F205) - < Foglio 95 - Particella 211 - Subalterno 6 >
VIA GIUSEPPE CANDIANI n. 114 Piano 1

Ultima planimetria in atti