

MODULARIO
F. rig. rend. 497



MINISTERO DELLE FINANZE
DIREZIONE GENERALE DEL CATASTO E DEI SS.TT.EE.
CATASTO EDILIZIO URBANO (RDL 13-4-1939, n. 652)


MOD. BN (CEL)

LIRE
250

Planimetria di u.i.u. in Comune di MILANO..... via GALLARATE..... civ. 313.....


PIANTA PIANO TERRA

VIA GALLARATE

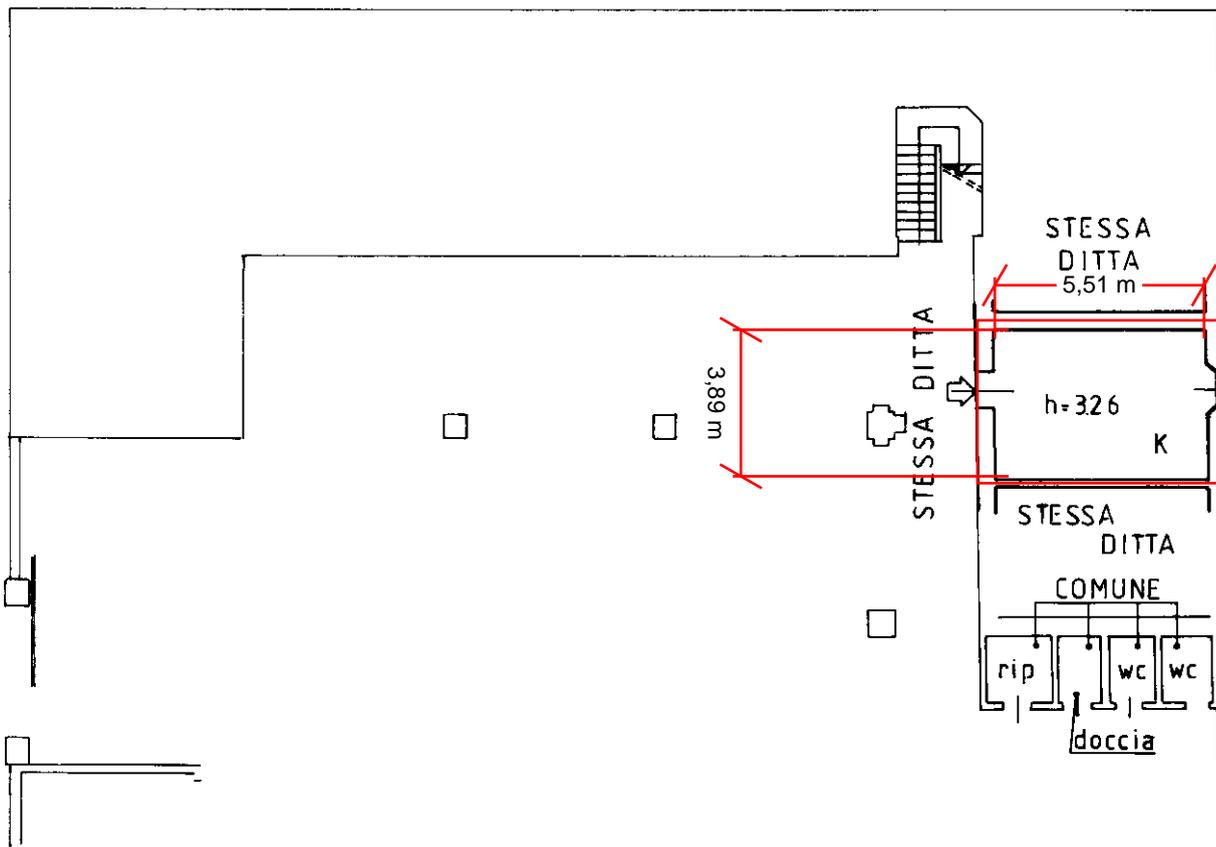

* ALTRA DITTA
situazione al 14/11/2021 - Comune di MILANO (F205) - < Foglio: 120 - Particella: 9 - Subalterno: 4 >
Catasto dei Fabbricati - Situazione al 14/11/2021 - Comune di MILANO (F205) - < Foglio: 120 - Particella: 9 - Subalterno: 4 >
VIA GALLARATE n. 313 piano: T;

ORIENTAMENTO

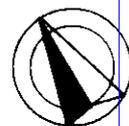

SCALA DI 1:200

453177


Dichiarazione di N.C.
Dichiarazione di variazione

Compilata dal **GEOM. GUERRA VILLIAM**
(Titolo, cognome e nome)

RISERVATO ALL'UFFICIO

Data presentazione: 26/06/1990 - Data: 14/11/2021 - n. T32572 - Richiedente: NCLLBT71D69F704J
Totale schede: 1 - Formato di acquisizione: A4(210x297) - Formato stampa richiesto: A4(210x297)

Identificativi catastali
n. 9 sub 4
della provincia di MILANO
data 19/06/90 Firma *[Signature]*

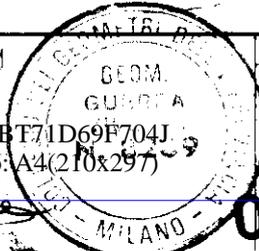

00140 1990

Roma - Istituto Poligrafico e Zecca dello Stato - P.v.

MODULARIO
F. rig. rend 497



MINISTERO DELLE FINANZE
DIREZIONE GENERALE DEL CATASTO E DEI SS.TT.EE.
CATASTO EDILIZIO URBANO (RDL 13-4-1939, n. 652)


MOD. BN (CEU)

LIRE 250

Planimetria di u.i.u. in Comune di MILANO via GALLARATE civ. 313


PIANTA PIANO TERRA

VIA GALLARATE

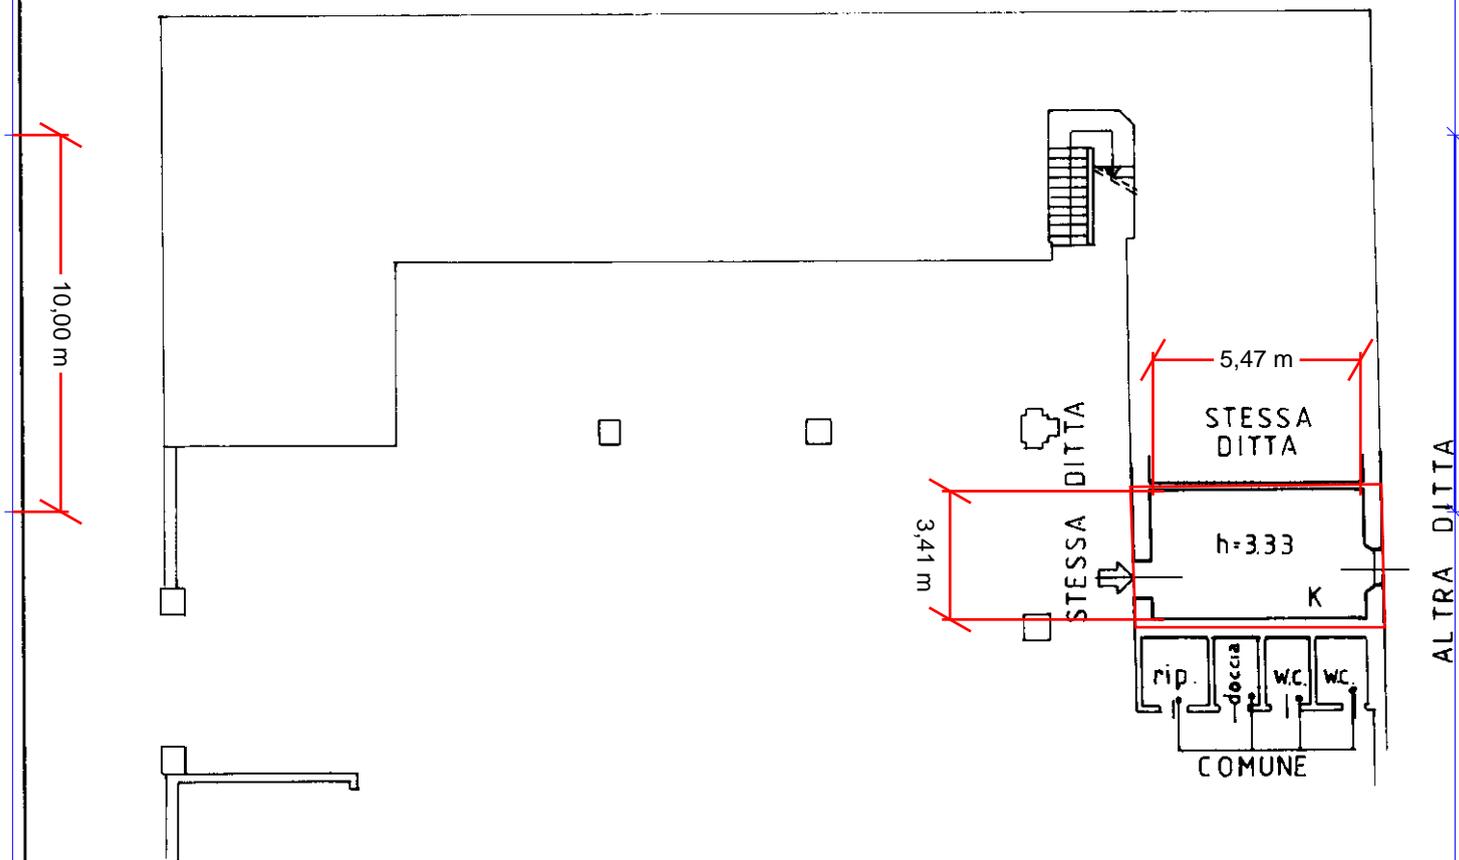

ALTRA DITTA

ORIENTAMENTO

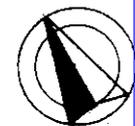

SCALA DI 1:200

453117

Ultima planimetria in atti
Dichiarazione di N.C.
Denuncia di variazione

Compilata dal **GEOM. GUERRA VILLIAM**
(Titolo cognome e nome)



RISERVATO ALL'UFFICIO

Data presentazione: 26/06/1990 - Data: 14/11/2021 - n. T32573 - Richiedente: NCLLBT71D69F704J
Totale schede: 120 - Formato di acquisizione: A4 (210x297) - Formato stampa richiesto: A4 (210x297)
F. 120 della provincia di MILANO n. 8209
n. 9 sub 5 data 19/05/90 Firma *[Signature]*

26 GIU. 1990
00140 1990

Catasto dei Fabbricati - Situazione al 14/11/2021 - Comune di MILANO (F205) - < Foglio: 120 - Particella: 9 - Subalterno: 5 >
VIA GALLARATE n. 313 piano: T;

MODULARIO
F. rig. rend. 497



MINISTERO DELLE FINANZE
DIREZIONE GENERALE DEL CATASTO E DEI SS.TT.EE.

CATASTO EDILIZIO URBANO (RDL 13-4-1939, n. 652)

MOD. BN (CE)

LIRE
250

Planimetria di u.i.u. in Comune di MILANO via GALLARATE civ. 313

PIANTA PIANO PRIMO

10,00 m

VIA GALLARATE

5,64 m

7,60 m

STESSA
DITTA

w.c.

K

h
2,92

camera


STESSA
DITTA

STESSA
DITTA

ALTRA DITTA

453111

ORIENTAMENTO

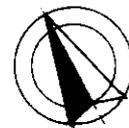

SCALA DI 1:200

Dichiarazione di N.C.
Denuncia di variazione

Compilata dal **GEOM. GUERRA VILLIAM**
(Titolo cognome e nome)

RISERVATO ALL'UFFICIO

Ultima planimetria in atti
Identificativi catastali

Iscritto all'albo de **GEOMETRI**
MILANO
Data presentazione: 26/06/1990 - Data: 14/11/2021 - n. T32888 - Richiedente: NCLLBT71D69F704J
Totale Schede sub-Formato di acquisizione: A4 (210x297) - Formato stampato: A4 (210x297)

data 19/06/90

Firma



Catasto dei Fabbricati - Situazione al 14/11/2021 - Comune di MILANO (F205) - < Foglio: 120 - Particella: 9 - Subalterno: 13 >
VIA GALLARATE n. 313 piano: 1;

MODULARIO
F. rig. rend. 487




MINISTERO DELLE FINANZE
DIREZIONE GENERALE DEL CATASTO E DEI SS.TT.EE.
CATASTO EDILIZIO URBANO (RDL 13-4-1939, n. 652)

MOD. **BN** (CEU)

LIRE
250


Planimetria di u.i.u. in Comune di MILANO via GALLARATE civ. 313

PIANTA PIANO PRIMO

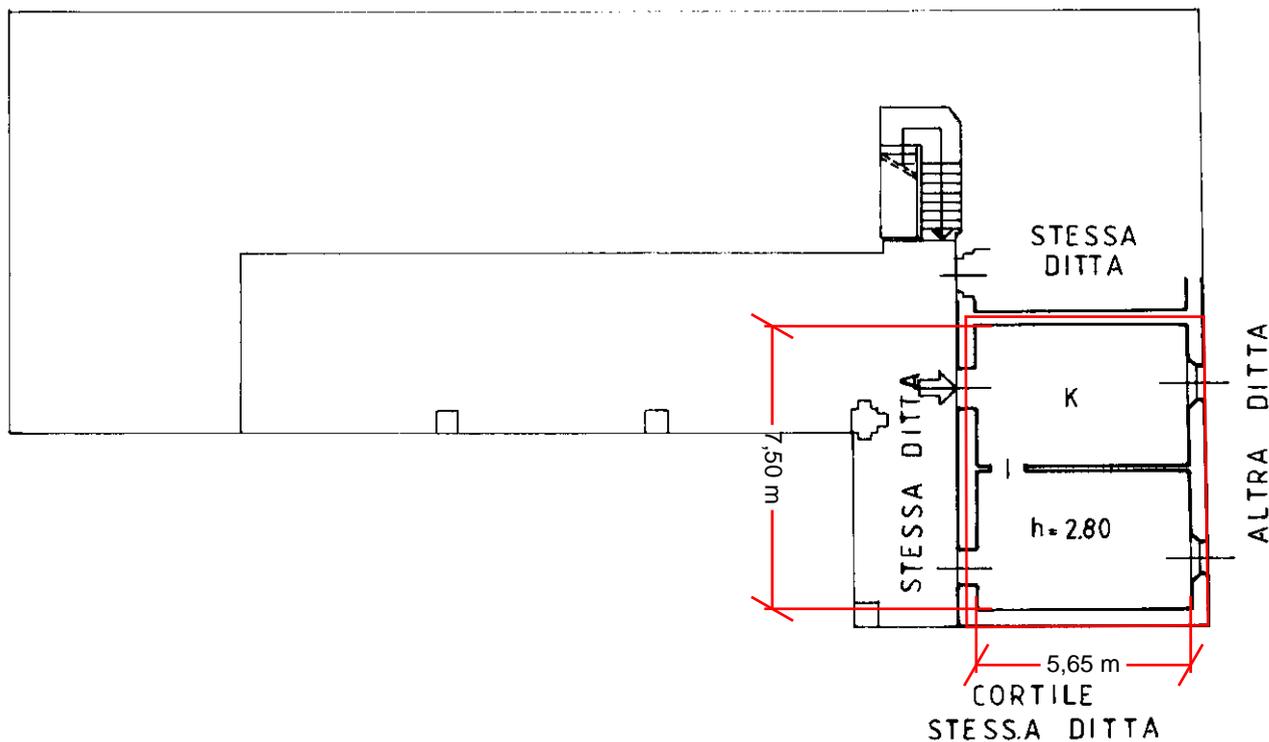

453177

ORIENTAMENTO

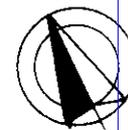

SCALA DI 1:200

Dichiarazione di N.C.
Denuncia di variazione

Compilata dal GEOM. GUERRA VILLIAM
(Titolo, cognome e nome)

RISERVATO ALL'UFFICIO

Data presentazione: 26/06/1990 - Data: 14/11/2021 - n. T32889 - Richiedente: NCLLBT71D69F704J

Totale schede: 1 - Formato di acquisizione: A4(210x297) - Formato stampa richiesto: A4(210x297)

F. 120
n. 9 sub. 14

della provincia di MILANO n. 8209
data 19/06/90 Firma [Signature]



14/11/2021 - Comune di MILANO (F205) - < Foglio: 120 - Particella: 9 - Subalterno: 14 >
Via Gallarate n. 313 piano: 1;

MODULARIO
F. rig. rend. 497




MINISTERO DELLE FINANZE
DIREZIONE GENERALE DEL CATASTO E DEI SS.TT.EE.
CATASTO EDILIZIO URBANO (RDL 13-4-1939, n. 652)

MOD. BN (CEL)

LIRE
250


Planimetria di u.i.u. in Comune di MILANO via GALLARATE civ. 313

PIANTA PIANO PRIMO

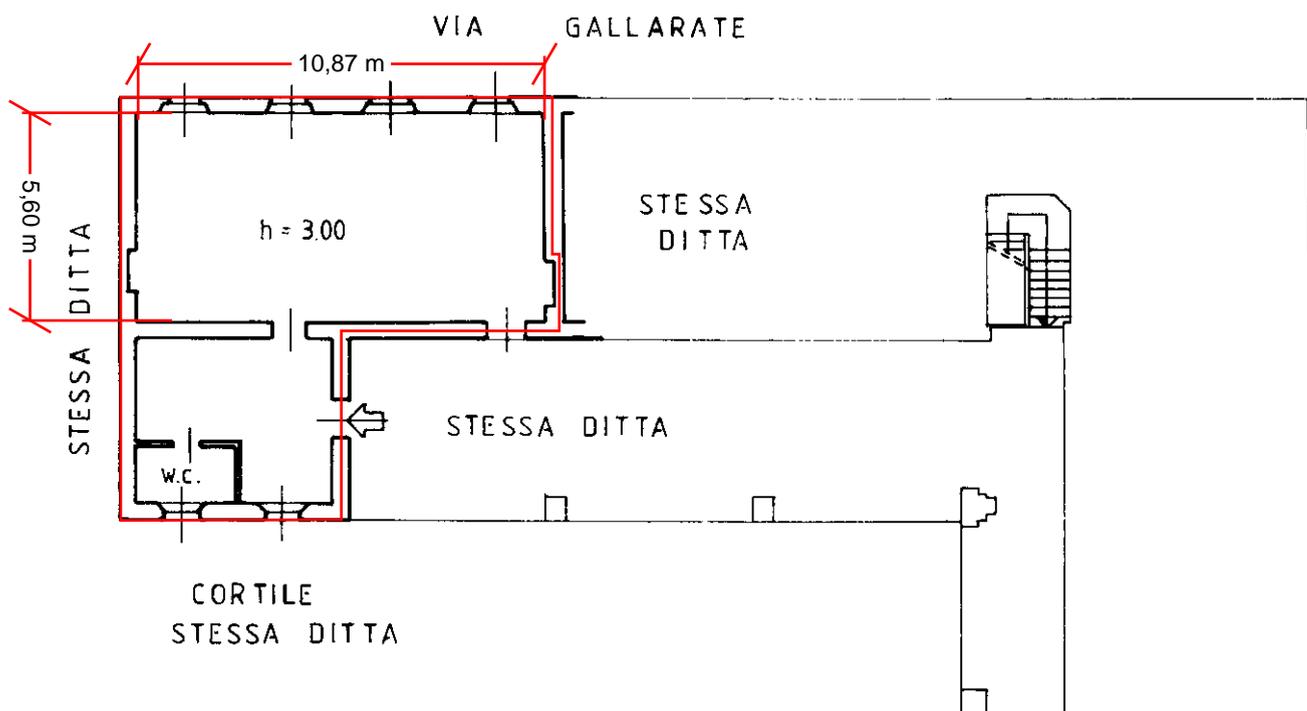

453111

ORIENTAMENTO

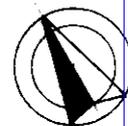

SCALA DI 1:200


Dichiarazione di N.C.
Dichiarazione di variazione

Compilata dal **GEOM. GUERRA VILLIAM**
(Titolo cognome e nome)

RISERVATO ALL'UFFICIO

Data presentazione: 26/06/1990 - Data: 14/11/2021 - n. T32890 - Richiedente: NCLLBT71D69F704J
Totale schede 1 - Formato di acquisizione: A4(210x297) - Formato stampa richiesto: A4(210x297)

In. 9 sub 15
della provincia di MILANO n. 8209
data 19/06/90 Firma *[Signature]*

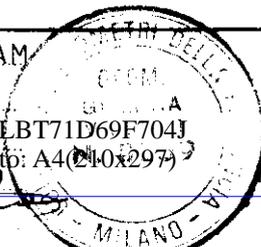

Catasto dei Fabbricati - Situazione al 14/11/2021 - Comune di MILANO (F205) - < Foglio: 120 - Particella: 9 - Subalterno: 15 >
VIA GALLARATE n. 313 piano: 1;

MODULARIO
F. rig. rend. 497




MINISTERO DELLE FINANZE
DIREZIONE GENERALE DEL CATASTO E DEI SS TT EE.
CATASTO EDILIZIO URBANO (RDL 13-4-1939, n. 652)

MOD. **BN** (CEU)

LIRE
250


Planimetria di u.i.u. in Comune di...**MILANO**..... via **GALLARATE**..... civ. **313**.....

PIANTA PIANO PRIMO

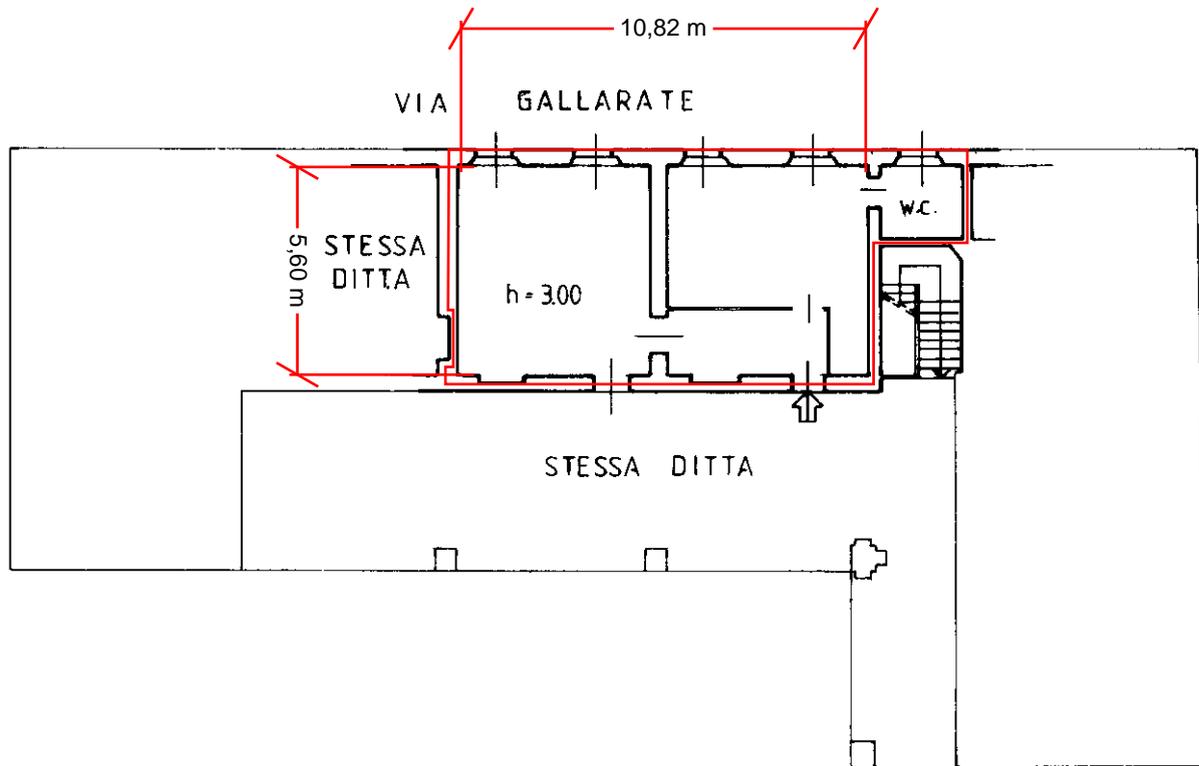

453111

ORIENTAMENTO

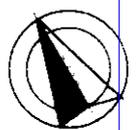

SCALA DI 1:200

Dichiarazione di N.C.
Dichiarazione di variazione


Compilata dal **GEOM. GUERRA VILLIAM**
(Titolo, cognome e nome)

RISERVATO ALL'UFFICIO

Data presentazione: 26/06/1990 - Data: 14/11/2021 - n. T32891 - Richiedente: NCLLBT71D69F704J

Totale schede: 1 - Formato di acquisizione: A4 (210x297) - Formato stampa richiesto: A4 (210x297)

F. 120
n. 9 sub. 16
della provincia di **MILANO** n. 8209
data 19/06/90 Firma *[Signature]*

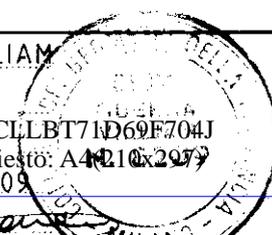

Catasto dei Fabbricati - Situazione al 14/11/2021 - Comune di MILANO (F205) - < Foglio: 120 - Particella: 9 - Subalterno: 16 >
VIA GALLARATE n. 313 piano: 1;

MODULARIO
F. rig. rend 497



MINISTERO DELLE FINANZE
DIREZIONE GENERALE DEL CATASTO E DEI SS.TT.EE.
CATASTO EDILIZIO URBANO (RDL 13-4-1939, n. 652)


MOD. BN (CEU)

LIRE
250

Planimetria di u.i.u. in Comune di MILANO..... via GALLARATE..... civ. 313

VIA GALLARATE

PIANTA PIANO TERRA

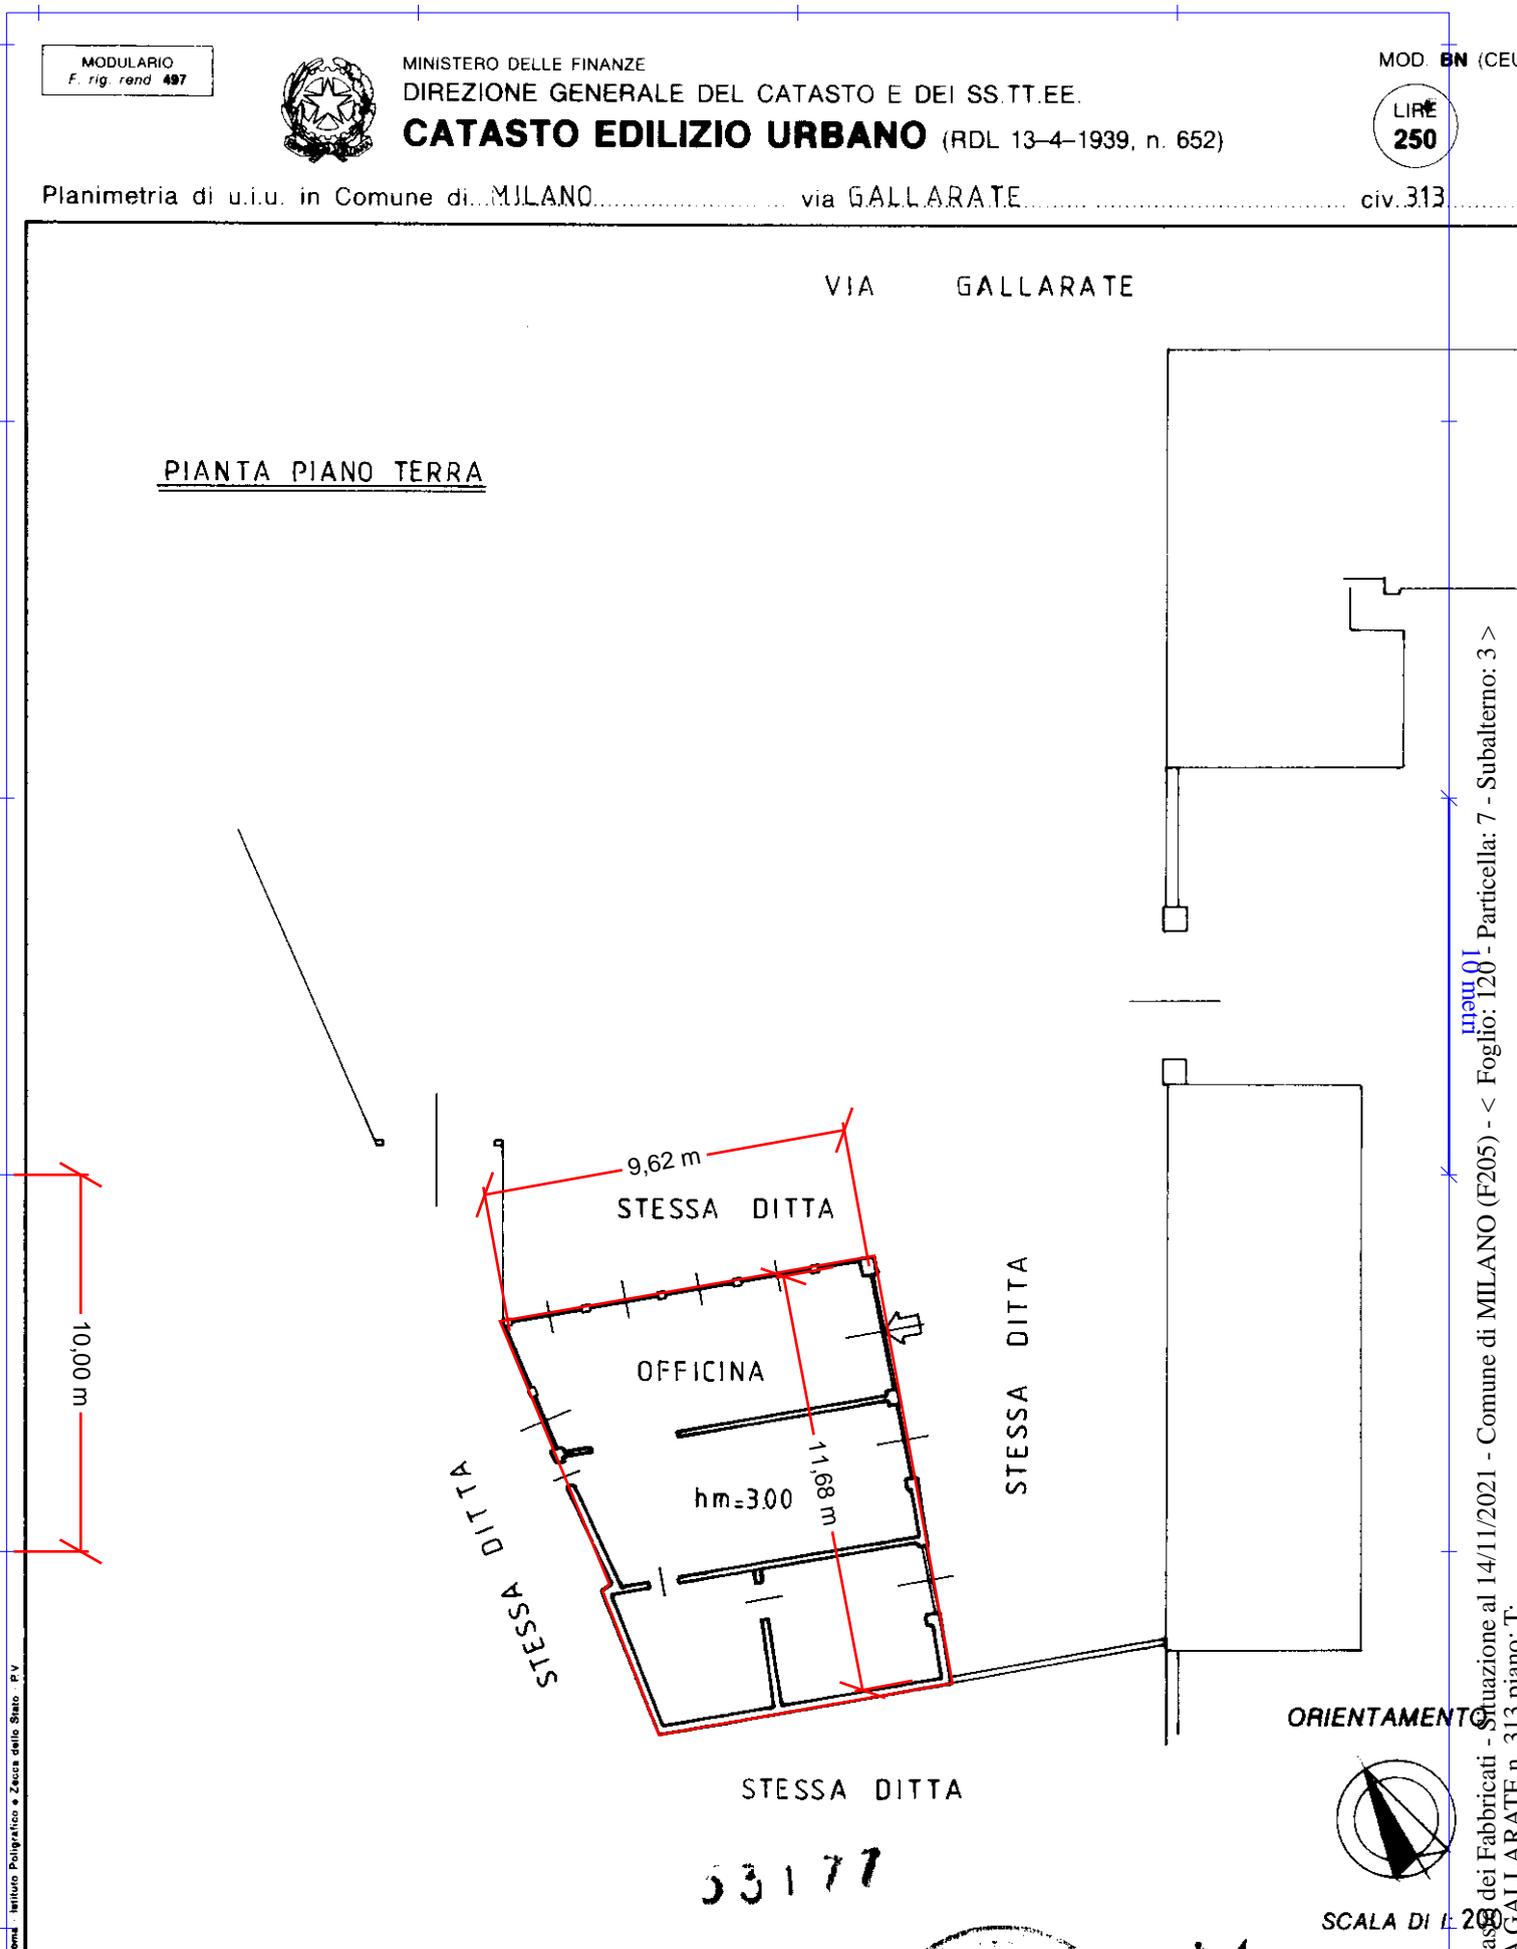

Catasto dei Fabbricati - Situazione al 14/11/2021 - Comune di MILANO (F205) - < Foglio: 120 - Particella: 7 - Subalterno: 3 >
VIA GALLARATE n. 313 piano: T;

Remi Istituto Poligrafico e Zecca dello Stato, P.V.

Dichiarazione di N.C.
Dichiarazione di variazione

Compilata dal **GEOM. GUERRA VILLIAN**
(Titolo cognome e nome)

RESERVATO ALL'UFFICIO

Data presentazione: 26/06/1990 - Data: 14/11/2021 - n. T32571 - Richiedente: NCLLBT71D69F704J

Totale schede: 1 - Formato di acquisizione: A4(210x297) - Formato stampa richiesto: A4(210x297)

Identificativi catastali: 120 della provincia di MILANO n. 8209

In 7 sub 3 data 19/06/90 Firma *[Handwritten Signature]*

MODULARIO
F. rig. rend. 497




MINISTERO DELLE FINANZE
DIREZIONE GENERALE DEL CATASTO E DEI SS.TT.EE.
CATASTO EDILIZIO URBANO (RDL 13-4-1939, n. 652)

MOD. **8N** (CEL)


LIRE
250

Planimetria di u.i.u. in Comune di...**MILANO**..... via **GALLARATE**..... civ. **313**.....

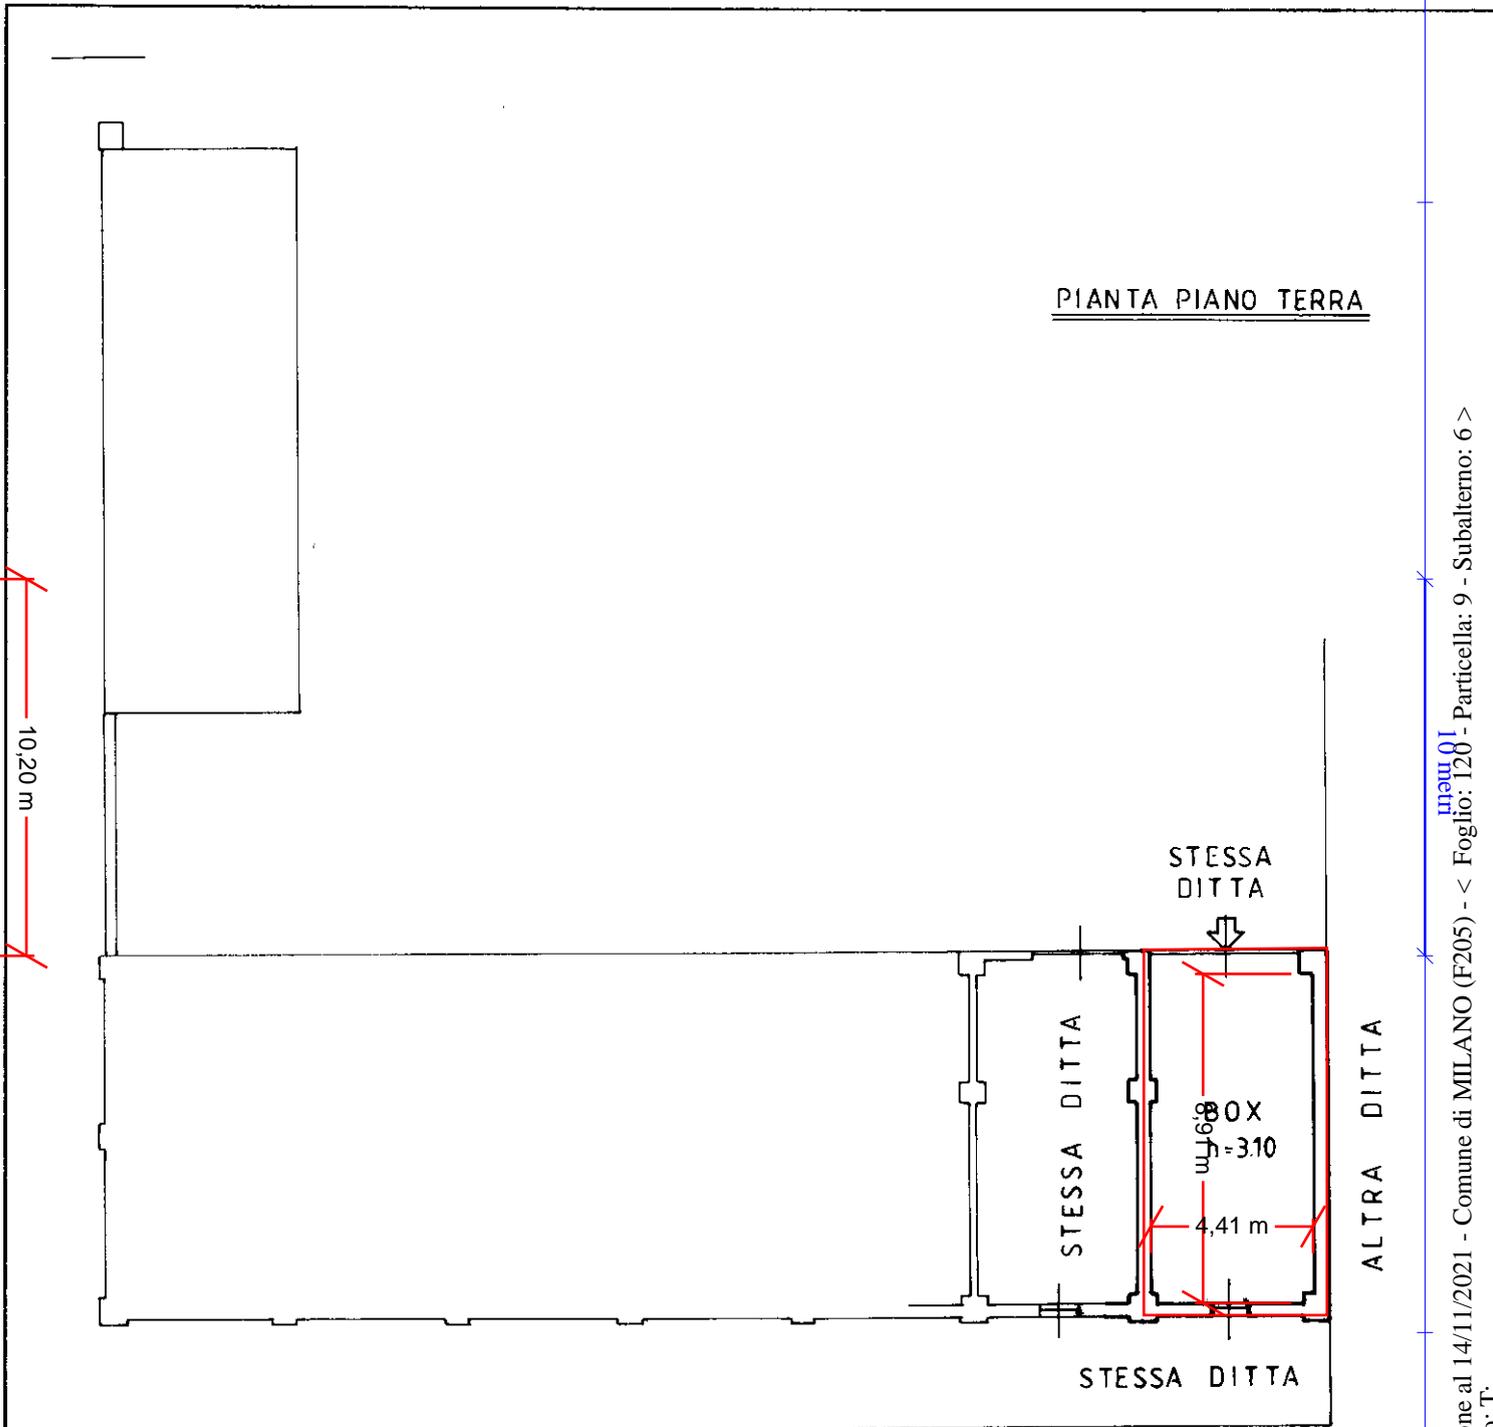

453177

ORIENTAMENTO

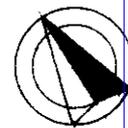

SCALA DI 1:200

Dichiarazione di N.C.
Denuncia di variazione

Compiata dal **GEOM. GUERRA VILLIAM**
(Titolo cognome e nome)

RISERVATO ALL'UFFICIO

Data presentazione: 26/06/1990 - Data: 14/11/2021 - n. T32574 - Richiedente: NCLLBT71D69F704J
Totale schede: 1 - Formato di acquisizione: A4(210x297) - Formato stampa richiesto: A4(210x297)

F. **120**
n. **9** sub **6**
della provincia di **MILANO** n. **8209**
data **19/06/90** Firma *[Signature]*

Catasto dei Fabbricati - Situazione al 14/11/2021 - Comune di MILANO (F205) - < Foglio: 120 - Particella: 9 - Subalterno: 6 >
VIA GALLARATE n. 313 piano: T;

MODULARIO
F. rig. rend. 497




MINISTERO DELLE FINANZE
DIREZIONE GENERALE DEL CATASTO E DEI SS.TT.EE.
CATASTO EDILIZIO URBANO (RDL 13-4-1939, n. 652)

MOD. **BN** (CEU)

LIRE
250

Planimetria di u.i.u. in Comune di MILANO via GALLARATE civ. 313

PIANTA PIANO TERRA

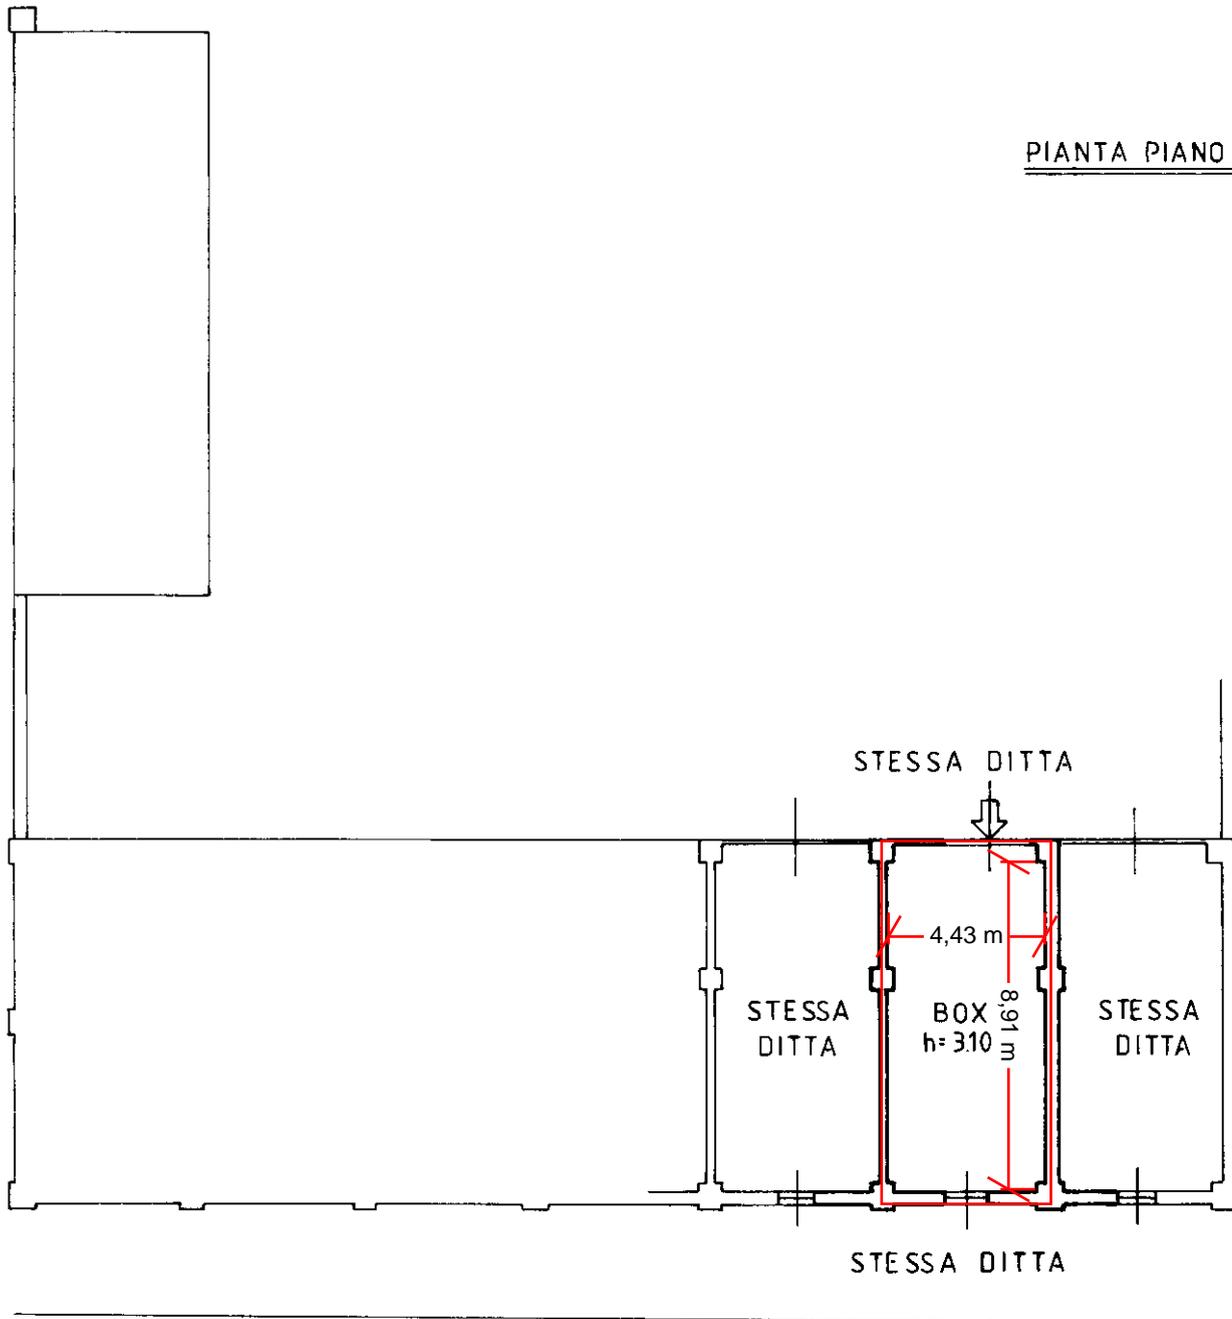

STESSA DITTA

STESSA DITTA

BOX
h= 3.10

STESSA DITTA

STESSA DITTA

ORIENTAMENTO



453111

SCALA DI 1:200

Dichiarazione di N.C.
Identificativi catastali

Compilata dal **GEOM. GUERRA VILLIAM**
(Titolo, cognome e nome)



RISERVATO ALL'UFFICIO

Data presentazione: 26/06/1990 - Data: 14/11/2021 - n. T32586 - Richiedente: NCLLBT71D69F704J
Totale schede: 1 - Formato di acquisizione: A4(210x297) - Formato stampa richiesto: A4(210x297)

h. 9 sub 7
della provincia di MILANO n. 8209
data 19/06/90 Firma *[Signature]*

man 01
Situazione al 14/11/2021 - Comune di MILANO (F205) - < Foglio: 120 - Particella: 9 - Subalterno: 7 >
dei Fabbricati - VIA GALLARATE n. 313 piano: T;

MODULARIO
F. rig. tend. 497




MINISTERO DELLE FINANZE
DIREZIONE GENERALE DEL CATASTO E DEI SS.TT.EE.
CATASTO EDILIZIO URBANO (RDL 13-4-1939, n. 652)

MOD. **BN** (CEU)

LIRE
250

Planimetria di u.i.u. in Comune di MILANO..... via GALLARATE..... civ. 313.....

PIANTA PIANO TERRA

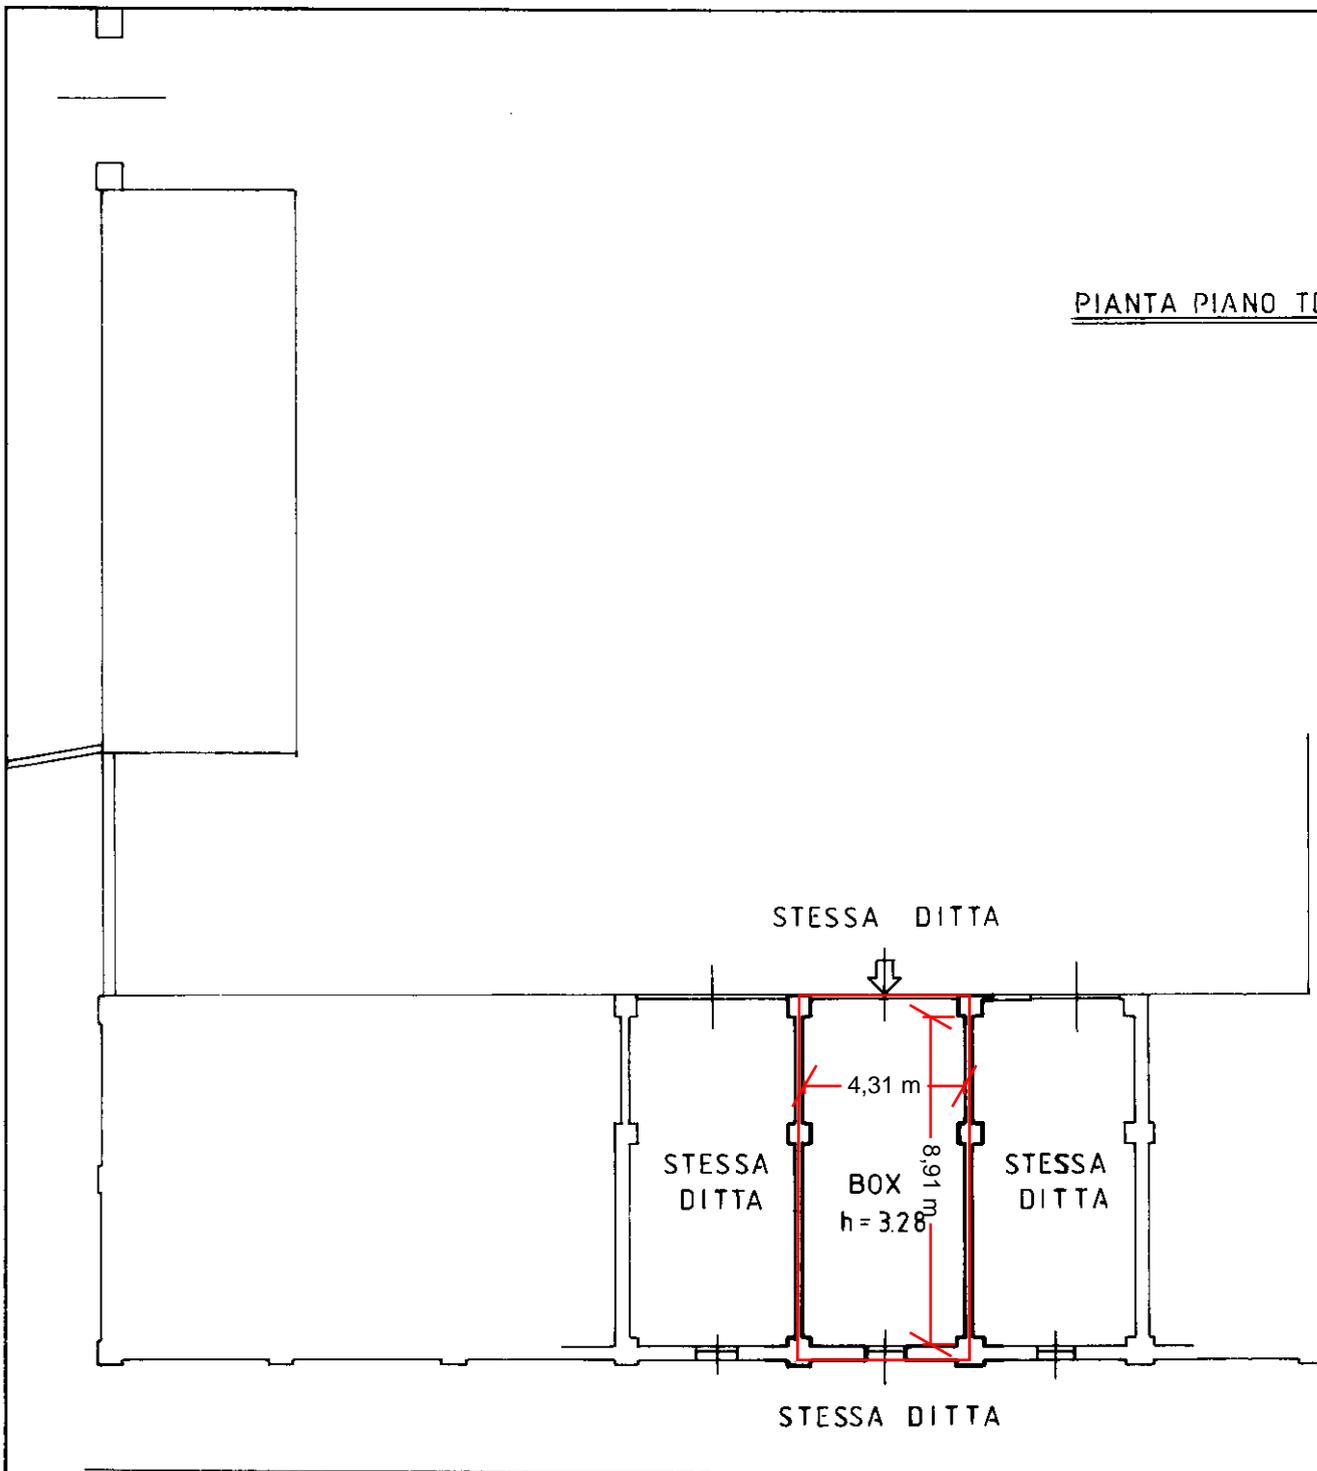

ORIENTAMENTO



SCALA DI L. 200

453177

Dichiarazione di N.C.
Dichiarazione di inattuazione

Compilata dal **GEOM. GUERRA VILLIAM**
Titolo, cognome e nome:



RISERVATO ALL'UFFICIO

Data presentazione: 26/06/1990 - Data: 14/11/2021 - n. T32587 - Richiedente: NCLLBT71D69F704J

Totale schede: 1 - Formato di acquisizione: A4(210x297) - Formato stampa richiesto: A4(210x297)

Identificativo catastale: 129 della provincia di MILANO n. 8209

h. 9 sub 8 data 19/06/90 Firma *Guerra Villiam*

man 01
Catasto dei Fabbricati - Situazione al 14/11/2021 - Comune di MILANO (F205) - < Foglio: 120 - Particella: 9 - Subalterno: 8 >
VIA GALLARATE n. 313 piano: T;

MODULARIO
F. rig. rend. 497




MINISTERO DELLE FINANZE
DIREZIONE GENERALE DEL CATASTO E DEI SS.TT.EE.
CATASTO EDILIZIO URBANO (RDL 13-4-1939, n. 652)

MOD. **BN** (CEL)

LIRE
250

Planimetria di u.i.u. in Comune di MILANO via GALLARATE civ. 313

PIANTA PIANO TERRA

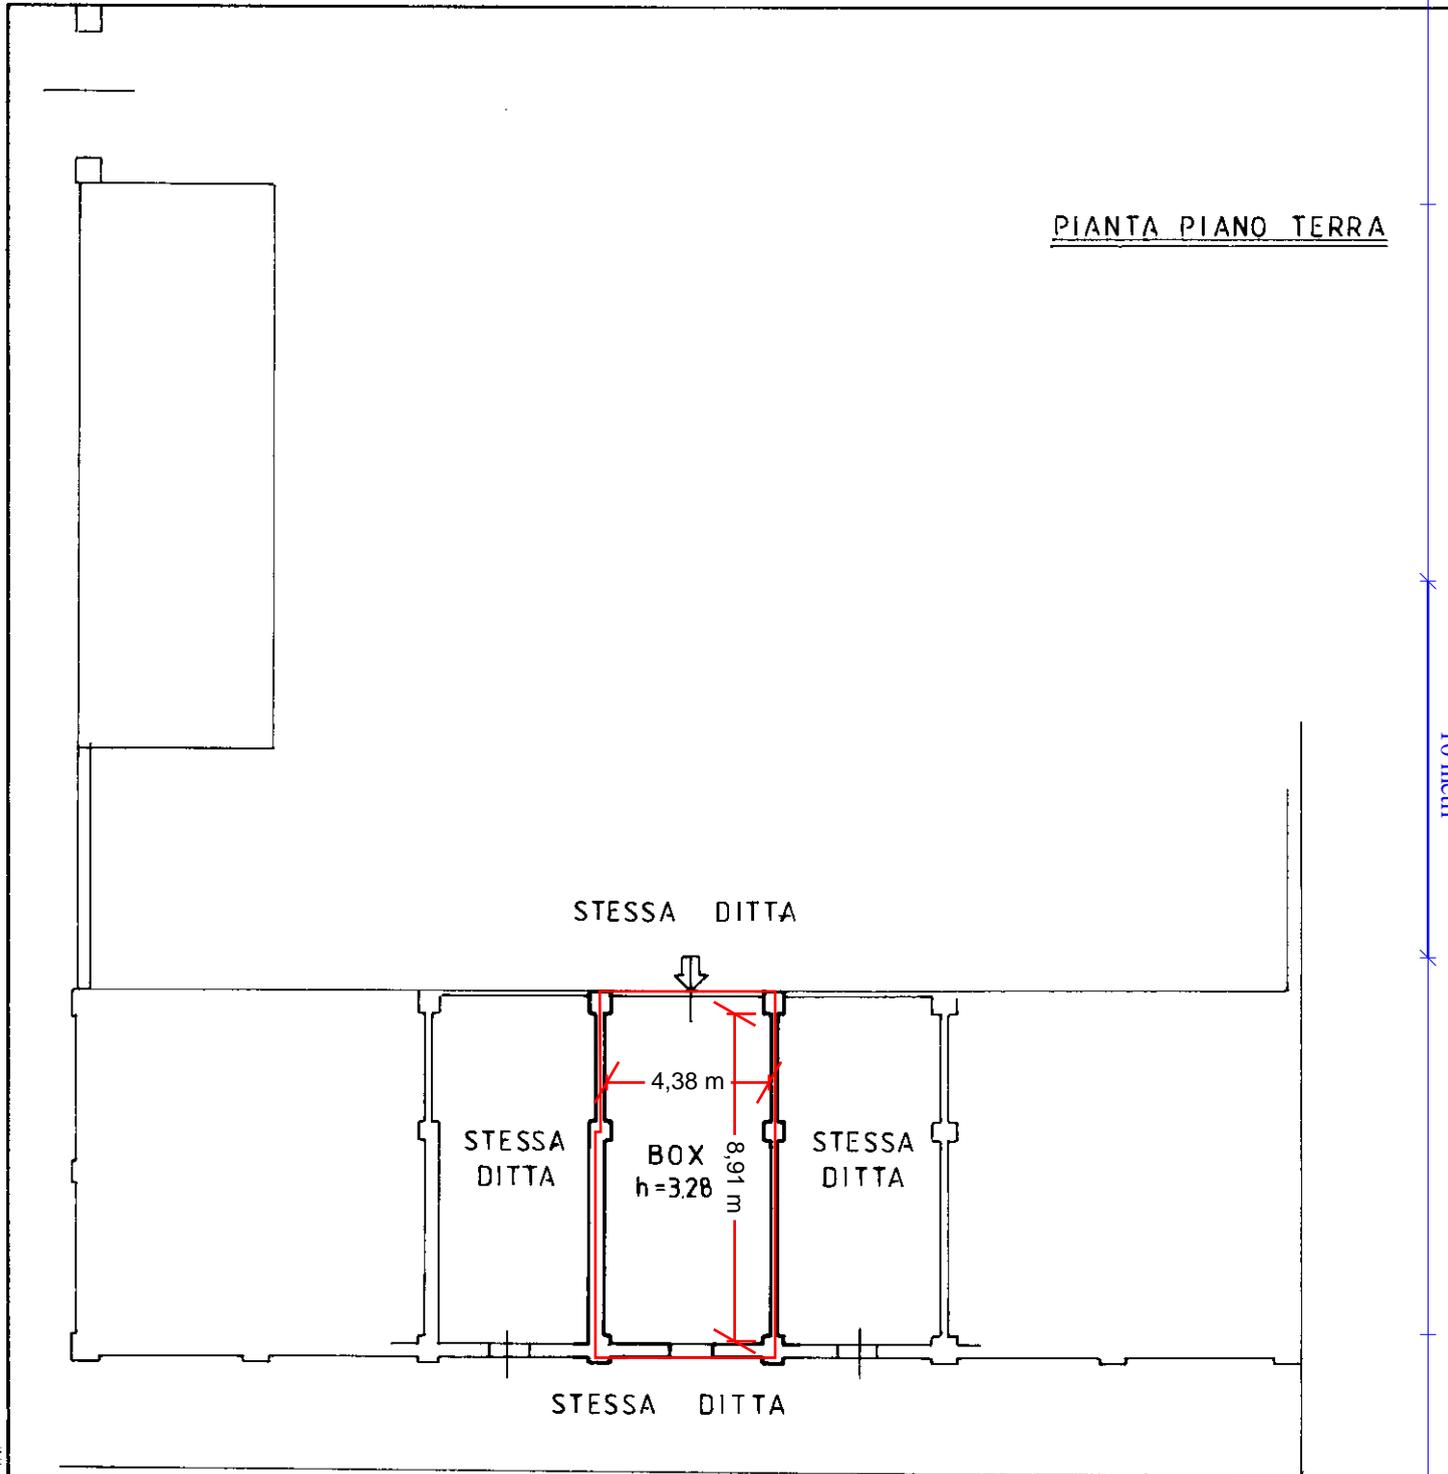

STESSA DITTA

STESSA DITTA


BOX
h=3.28

STESSA DITTA

STESSA DITTA

ORIENTAMENTO


453177

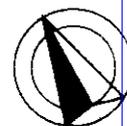

SCALA DI 1:200

Dichiarazione di N.C.
Dichiarazione di variazione

Compilata dal GEOM. GUERRA VILLIAM
(Titolo cognome e nome)

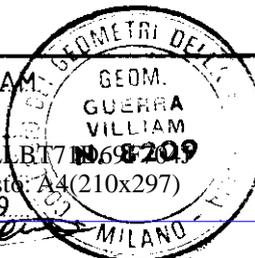

RISERVATO ALL'UFFICIO

Ultima planimetria in atti
Data presentazione: 26/06/1990 - Data: 14/11/2021 - n. T32588 - Richiedente: NCLLBT71D69F704J
Totale schede 1 - Formato di acquisizione: A4(210x297) - Formato stampa richiesto: A4(210x297)
n. 9 sub. 9 della provincia di MILANO data 19/06/90 Firma *[Signature]*

Catasto dei Fabbricati - Situazione al 14/11/2021 - Comune di MILANO (F205) - < Foglio: 120 - Particella: 9 - Subalterno: 9 >
VIA GALLARATE n. 313 piano: T;

26 GIU. 1990

MODULARIO
F. rig. rend. 497




MINISTERO DELLE FINANZE
DIREZIONE GENERALE DEL CATASTO E DEI SS.TT.EE.
CATASTO EDILIZIO URBANO (RDL 13-4-1939, n. 652)

MOD. BN (CEL)

LIFE
250


Planimetria di u.i.u. in Comune di MILANO..... via GALLARATE..... civ. 313.....

PIANTA PIANO TERRA

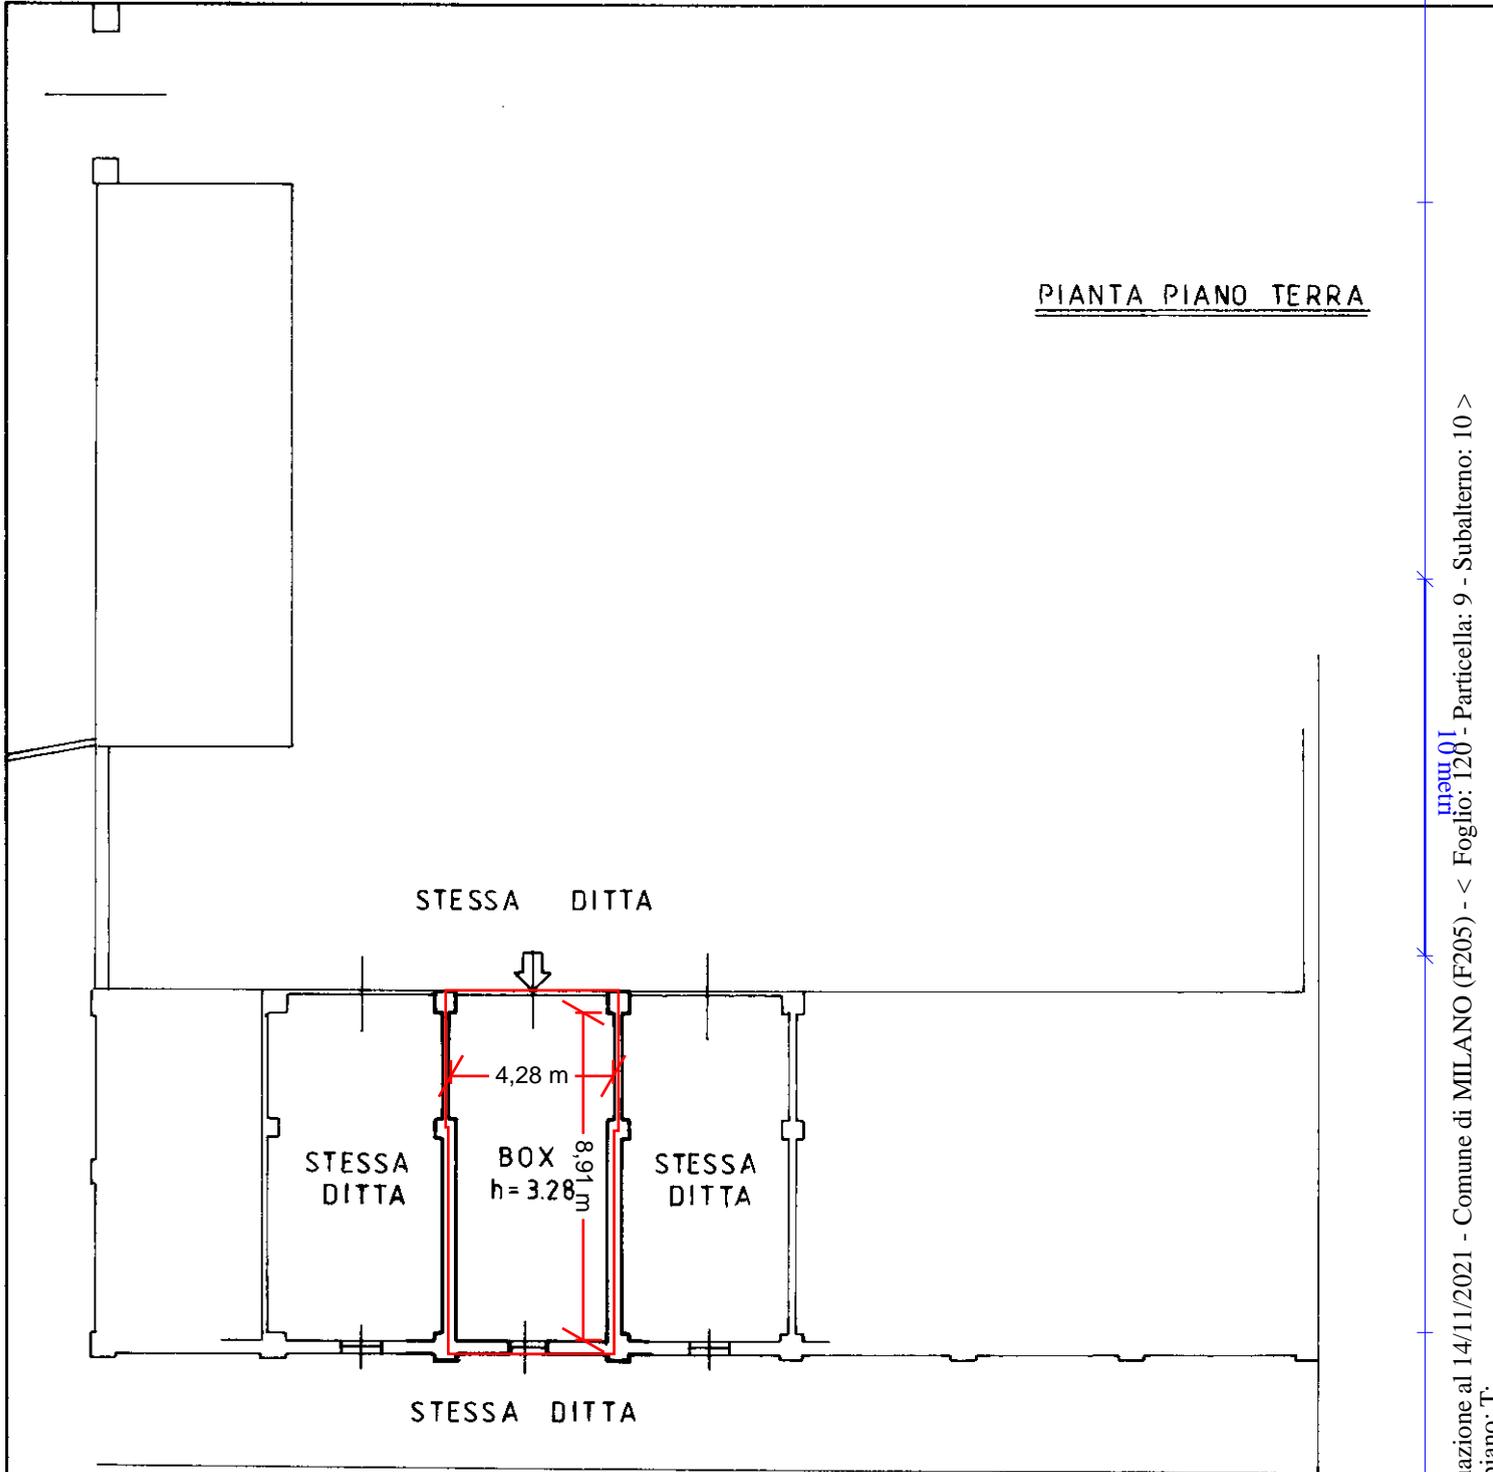

453177

ORIENTAMENTO

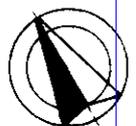


SCALA DI 1:200

Dichiarazione di N.C.
Dichiarazione di variazione

Compilata dal **GEOM. GUERRA WILLIAM**
(Titolo cognome e nome)

RISERVATO ALL'UFFICIO

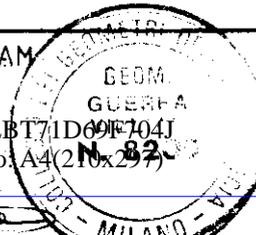

Ultima planimetria in atti

Data presentazione: 26/06/1990 - Data: 14/11/2021 - n. T32589 - Richiedente: NCLLBT71D69F704J
Totale schede 1 - Formato di acquisizione: A4(210x297) - Formato stampa richiesto: A4(210x297)

n. 9 sub 10 della provincia di MILANO n. 8209 data 19/06/90 Firma *[Signature]*

man 01
Catasto dei Fabbricati - Situazione al 14/11/2021 - Comune di MILANO (F205) - < Foglio: 120 - Particella: 9 - Subalterno: 10 >
VIA GALLARATE n. 313 piano: T;

MODULARIO
F. rig. rend. 497




MINISTERO DELLE FINANZE
DIREZIONE GENERALE DEL CATASTO E DEI SS.TT.EE.
CATASTO EDILIZIO URBANO (RDL 13-4-1939, n. 652)

MOD. BN (CEL)

LIRE
250

Planimetria di u.i.u. in Comune di MILANO via GALLARATE civ. 313

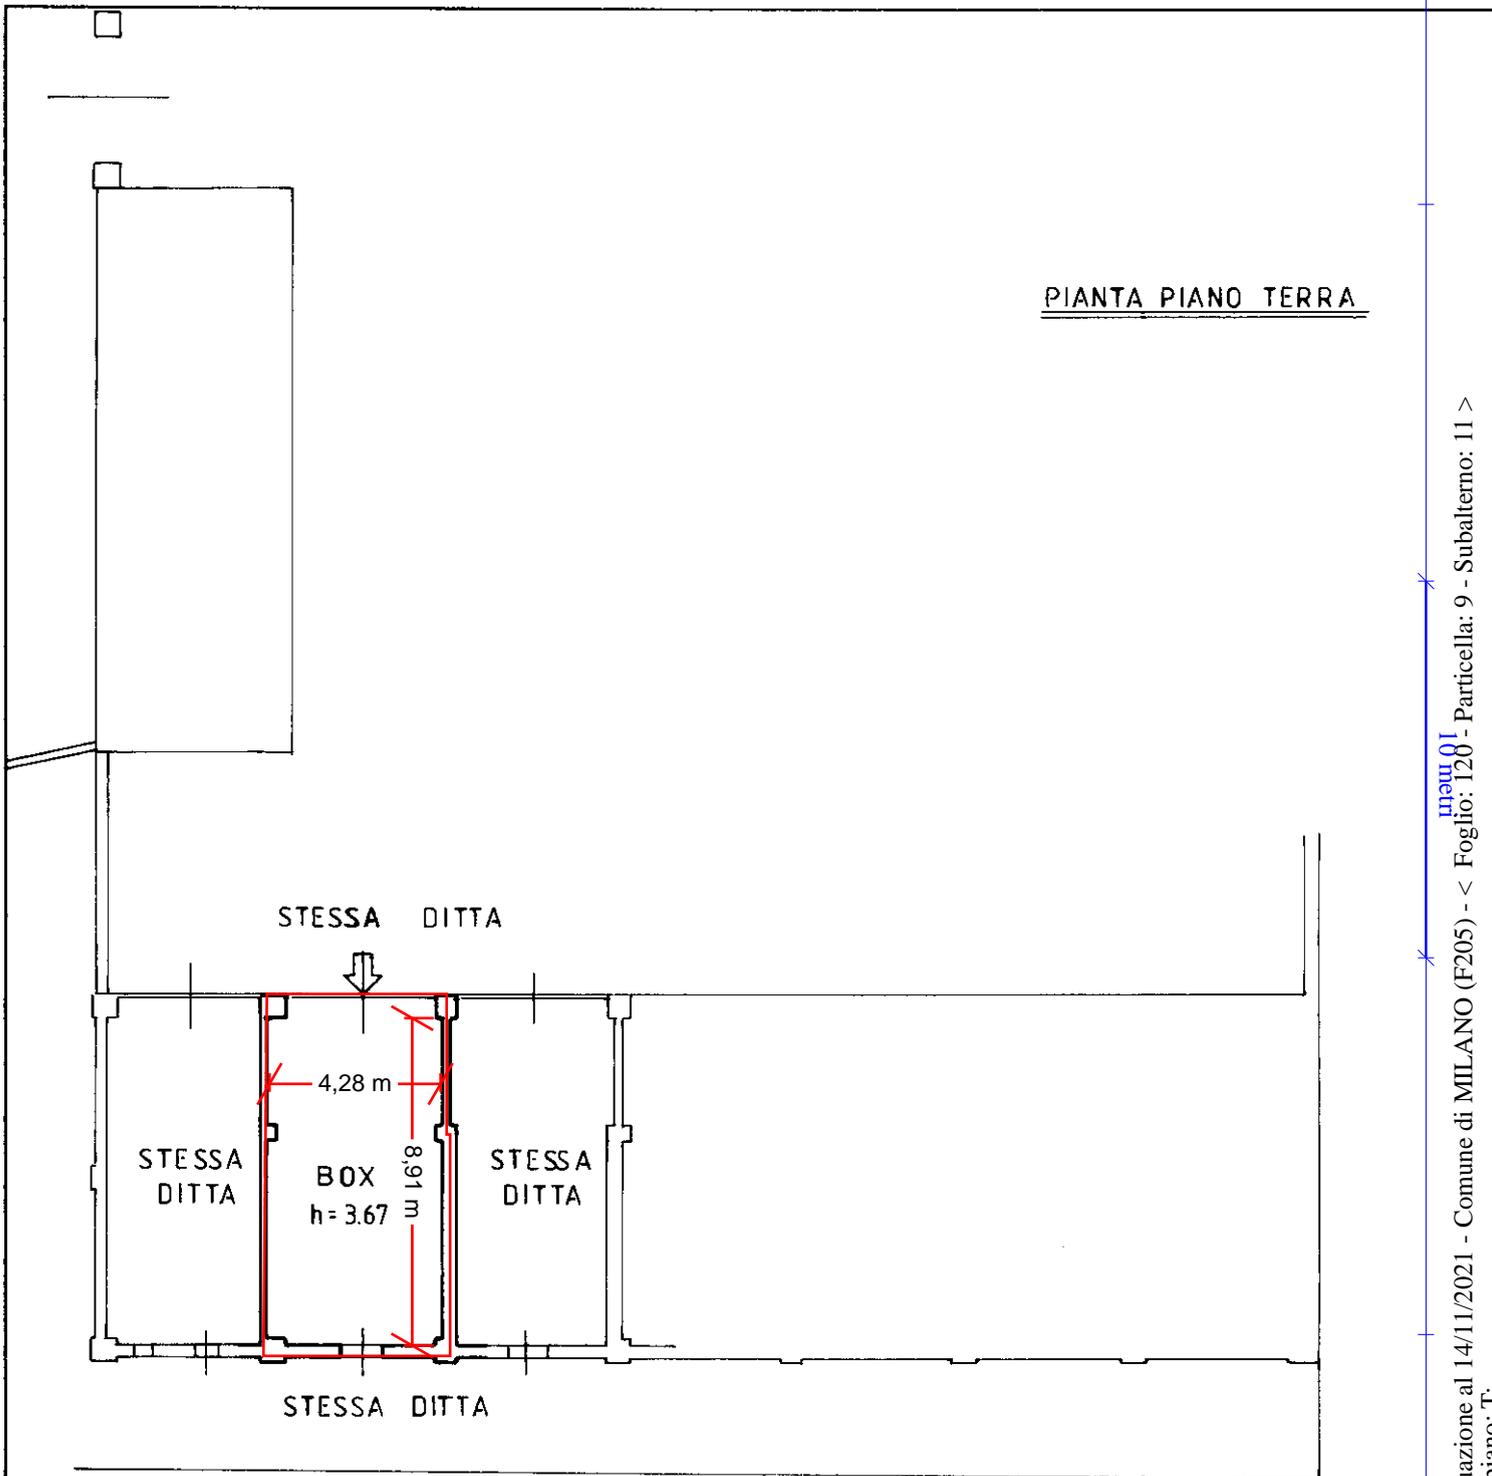

PIANTA PIANO TERRA

STESSA DITTA


STESSA DITTA

BOX
h=3.67

STESSA DITTA

STESSA DITTA

ORIENTAMENTO

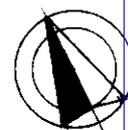


SCALA DI 1:200

453111

Dichiarazione di N.C.
Identificativi catastali

Compilata dal **GEOM. GUERRA VILLIAM**
(Titolo, cognome e nome)

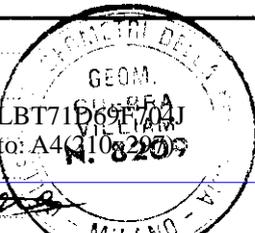

RISERVATO ALL'UFFICIO

Data presentazione: 26/06/1990 - Data: 14/11/2021 - n. T32590 - Richiedente: NCLLBT71D69F704J
Totale schede: 1 - Formato di acquisizione: A4(210x297) - Formato stampa richiesto: A4(210x297)

n. 9 sub. 11

della provincia di MILANO n. 8209
data 19/06/90 Firma *[Signature]*

Catasto dei Fabbricati - Situazione al 14/11/2021 - Comune di MILANO (F205) - < Foglio: 120 - Particella: 9 - Subalterno: 11 >
VIA GALLARATE n. 313 piano: T;

MODULARIO
F. rig. rend. 497




MINISTERO DELLE FINANZE
DIREZIONE GENERALE DEL CATASTO E DEI SS.TT.EE.
CATASTO EDILIZIO URBANO (RDL 13-4-1939, n. 652)

MOD. **BN** (CEU)

LIRE
250

Planimetria di u.i.u. in Comune di MILANO via GALLARATE civ. 313

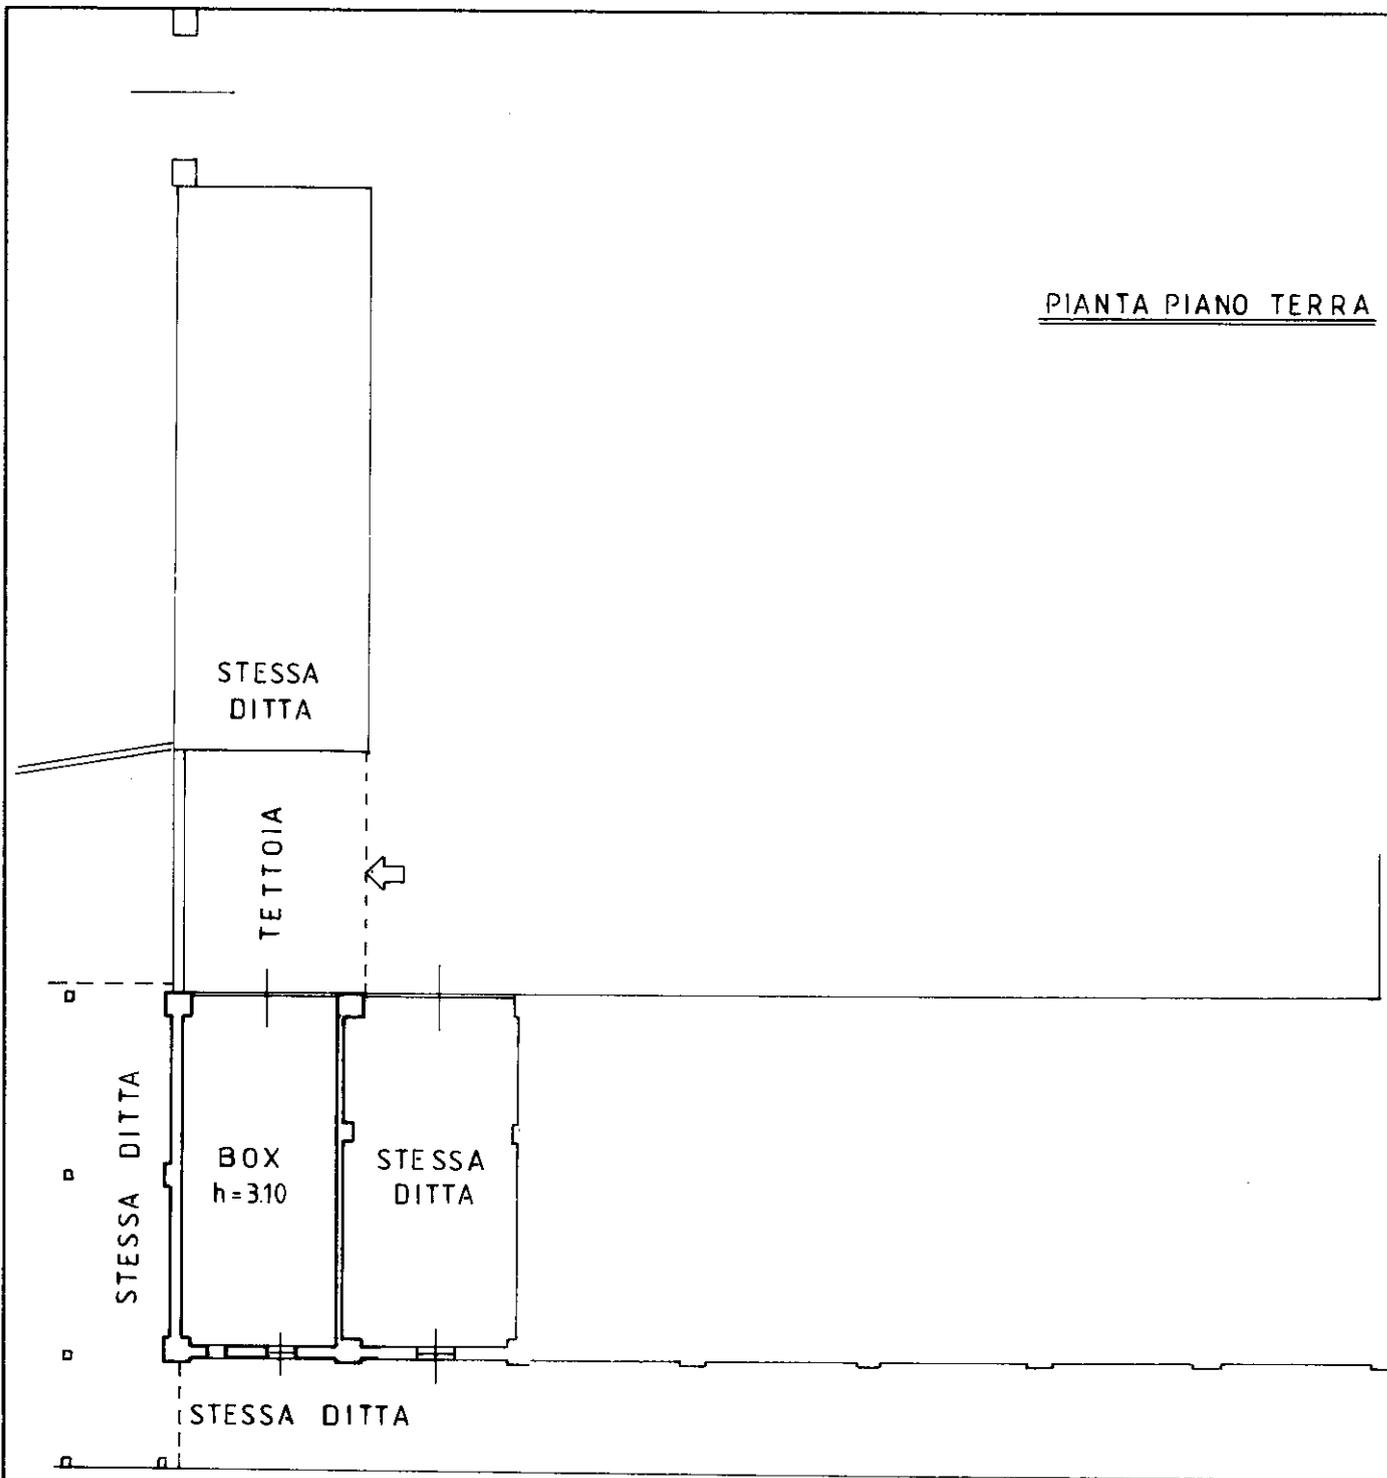

PIANTA PIANO TERRA

STESSA DITTA

TETTOIA

STESSA DITTA

BOX
h=3.10

STESSA DITTA

STESSA DITTA

ORIENTAMENTO

453



SCALA DI 1:20


Dichiarazione di N.C.
Depurata

Compilata dal **GEOM. GUERRA VILLIAM**
Titolo cognome e nome

RISERVATO ALL'UFFICIO

Data presentazione: 26/06/1990 - Data: 14/11/2021 - n. T32591 - Richiedente: NCLLBT71D69F704J
Totale schede: 1 - Formato di acquisizione: A4(210x297) - Formato stampa richiesto: A4(210x297)

Identificativi catastali
n. 9 sub. 12
della provincia di MILANO
data 19/06/90 Firma

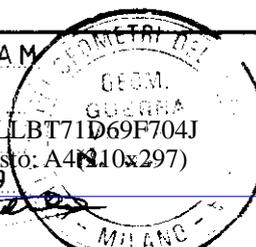

Catasto dei Fabbricati - Situazione al 14/11/2021 - Comune di MILANO (F205) - < Foglio: 120 - Particella: 9 - Subalterno: 12 >
VIA GALLARATE n. 313 piano: T;