

ELABORATO PLANIMETRICO

Compilato da:
Rosati Aldo

Iscritto all'albo:
Geometri

Prov. Viterbo

N. 1096

**Agenzia delle Entrate
CATASTO FABBRICATI
Ufficio Provinciale di
Viterbo**

Comune di Viterbo

Protocollo n. VT0018132 del 11/03/2015

Sezione: Foglio: 231

Particella: 1641


Tipo Mappale n.

del


Dimostrazione grafica dei subalterni

Scala 1 : 500

PIANO TERRA

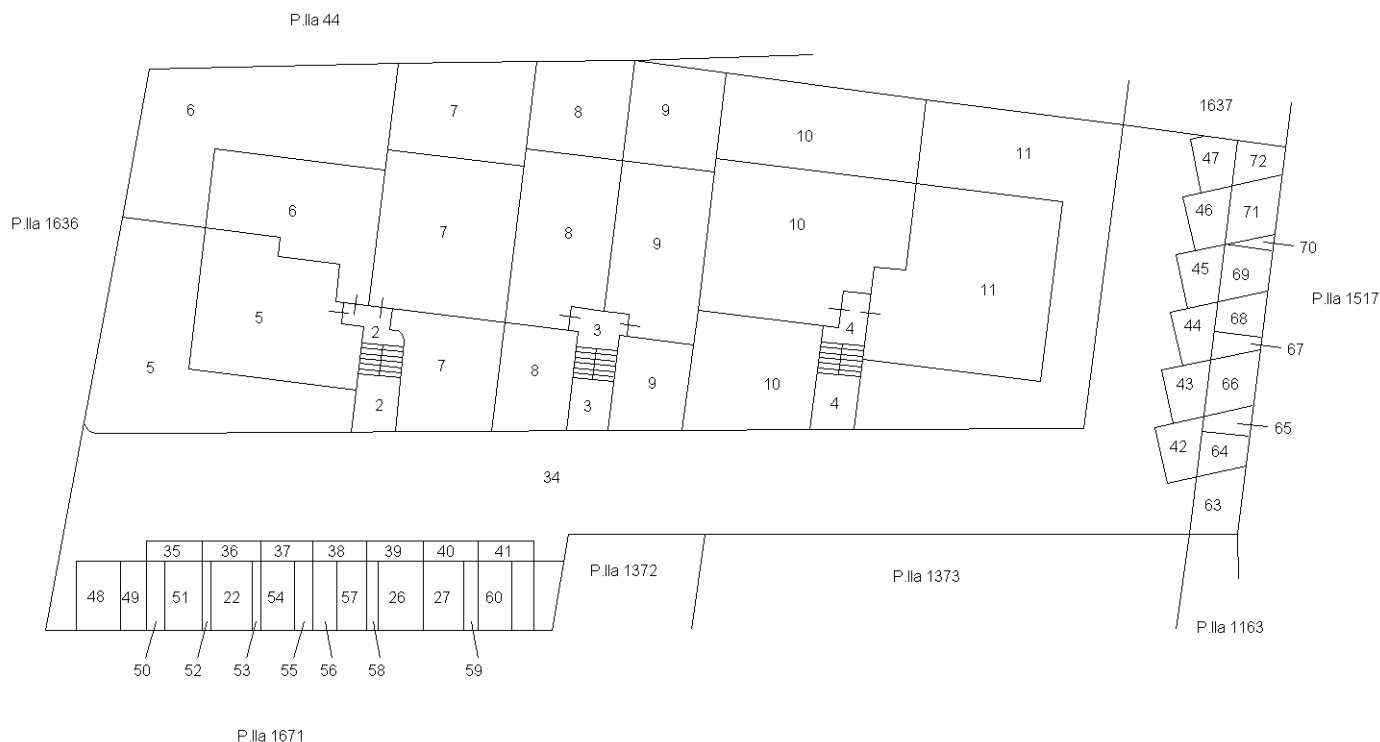

PIANO PRIMO

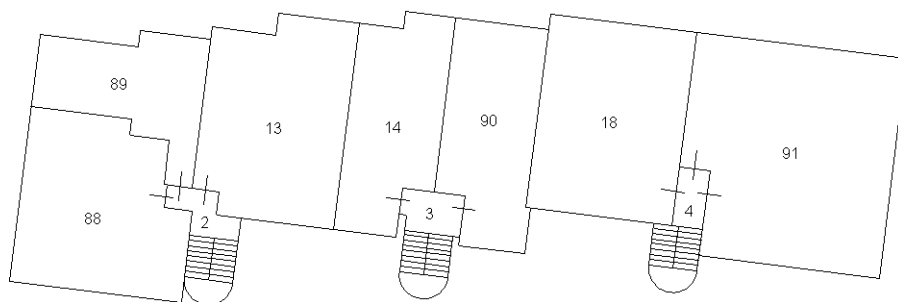

Ultima planimetria in atti