

MODULARIO
F. - Cat. S. T. - 306




MINISTERO DELLE FINANZE
DIREZIONE GENERALE DEL CATASTO E DEI SERVIZI TECNICI ERARIALI
NUOVO CATASTO EDILIZIO URBANO

Lire
35

(R. DECRETO-LEGGE 13 APRILE 1939, N. 652)

Planimetria dell'immobile situato nel Comune di Vetralla Vicolo Pasquini, 2 e 4
DE Angelis Antonio n. Vetralla 1/1/1903 propr. per 1/2; DE Angelis Marcello n. Vetralla 1/1/1930 proprietario per 1/6; DE Angelis Domenica
Ditta n. Vetralla 5/3/1933 proprietaria per 1/6; DE Angelis G. Battista n. Vetralla 12/12/1935 proprietaria per 1/6

Allegata alla dichiarazione presentata all'Ufficio Tecnico Erariale di VITERBO

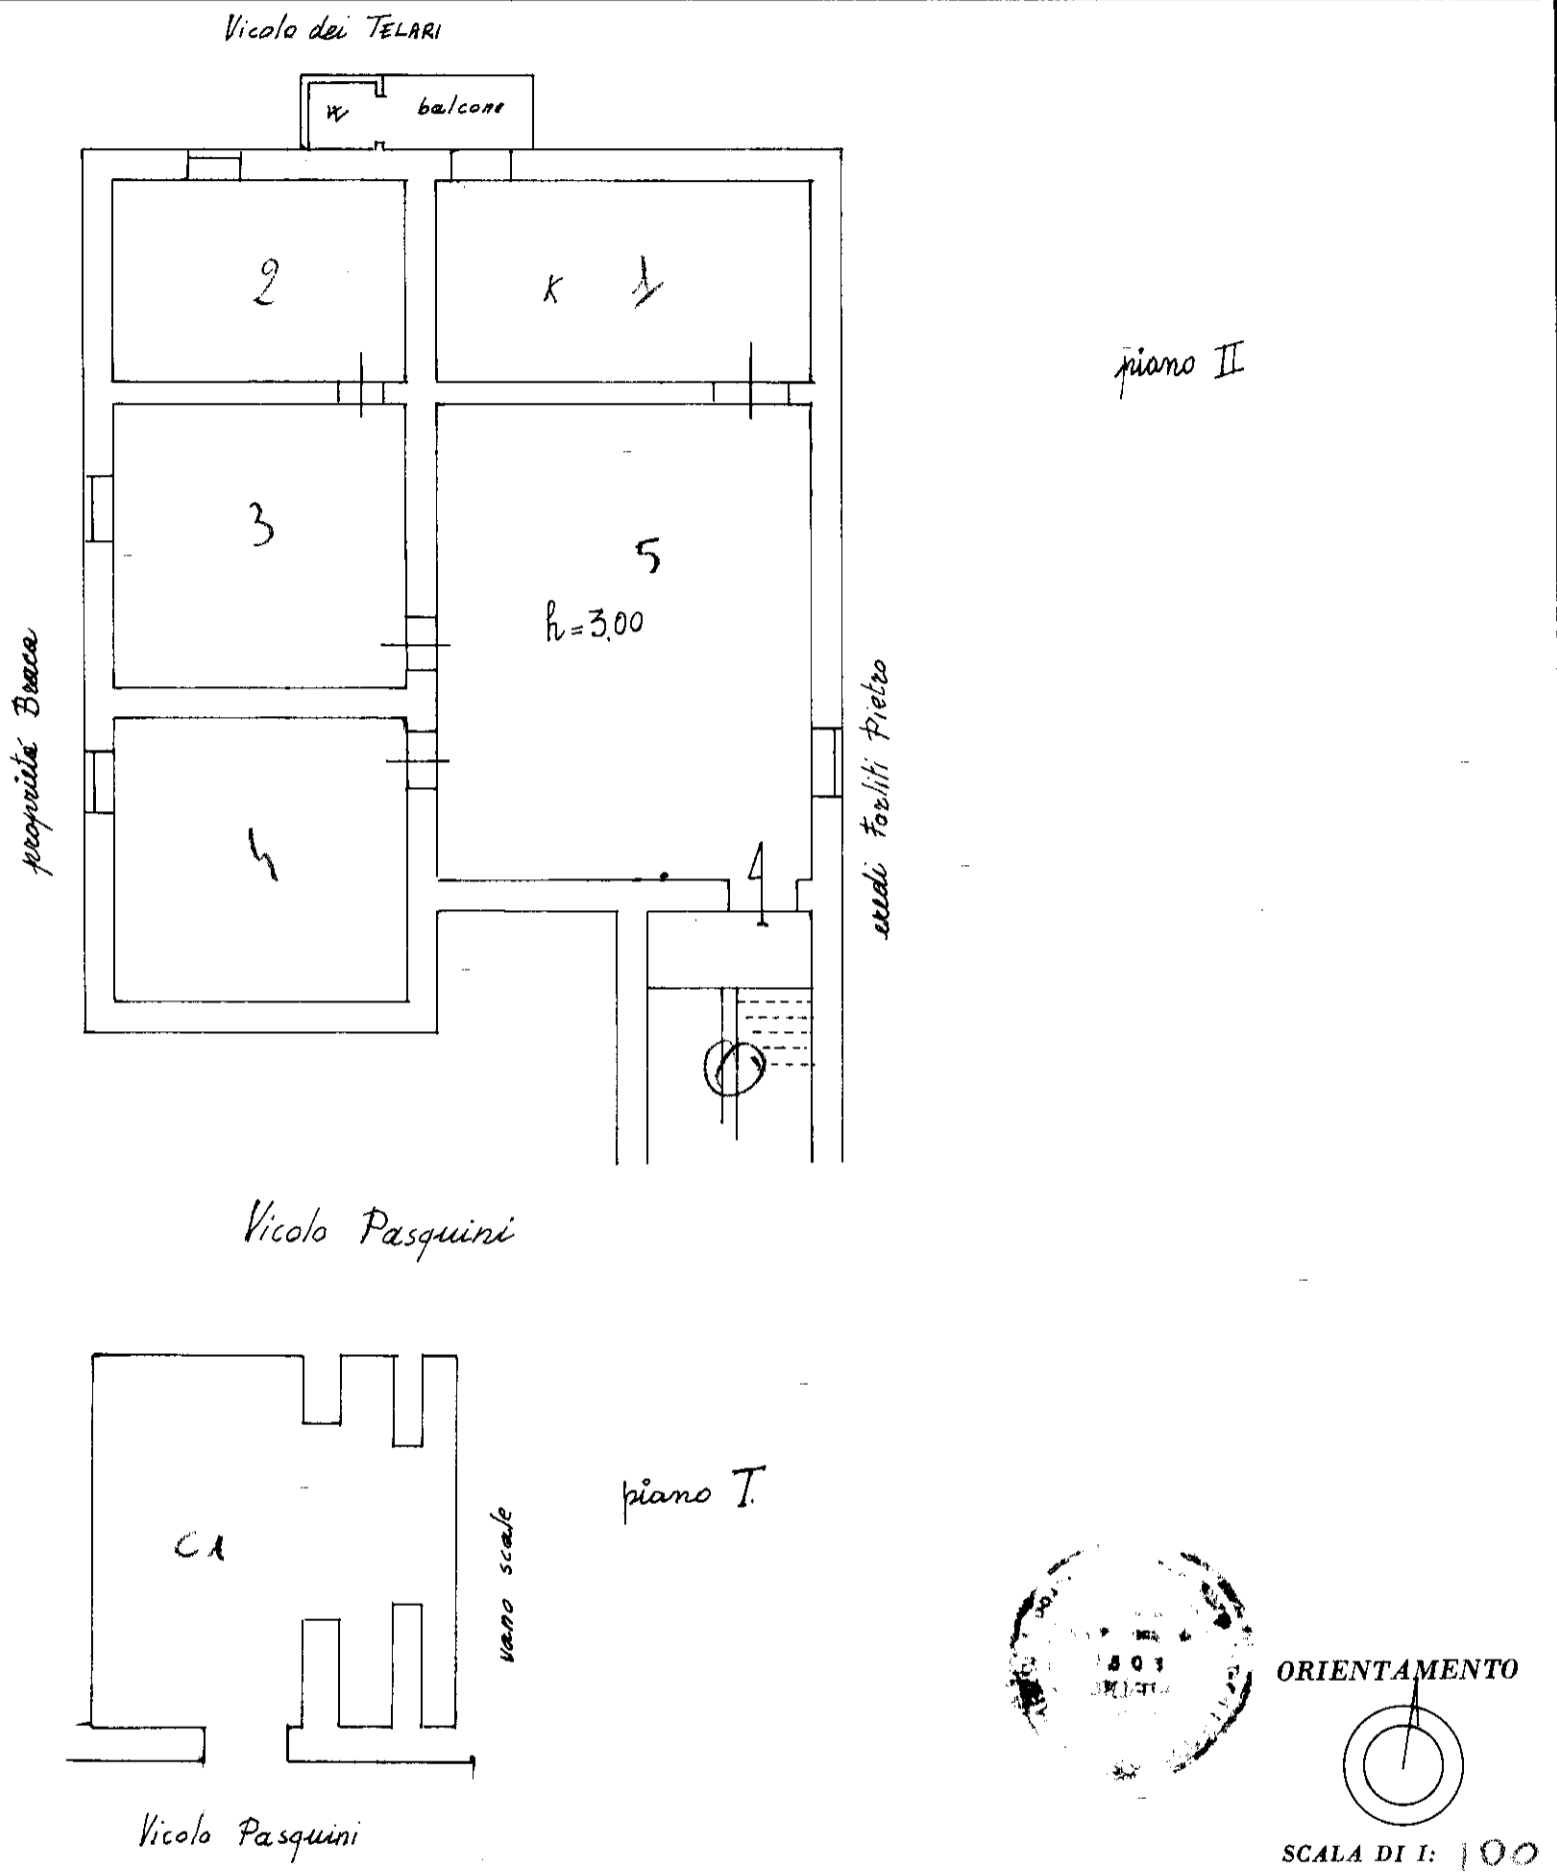

SPAZIO RISERVATO PER LE ANNOTAZIONI D'UFFICIO

DATA
PROT. N° 6126

205/4-205

Compilata dal geom. Pietro Lupai
(Titolo, nome e cognome del tecnico)

Iscritto all'Albo dei Geometri
della Provincia di VITERBO

DATA
Firma: [Signature]

L.R.S.-OFFICINA C.V.-ROMA