


D.I.A.  
n. 460 del 2007

REALIZZAZIONE DI NUOVE TRAMEZZATURE



Rilievo stato attuale ██████████

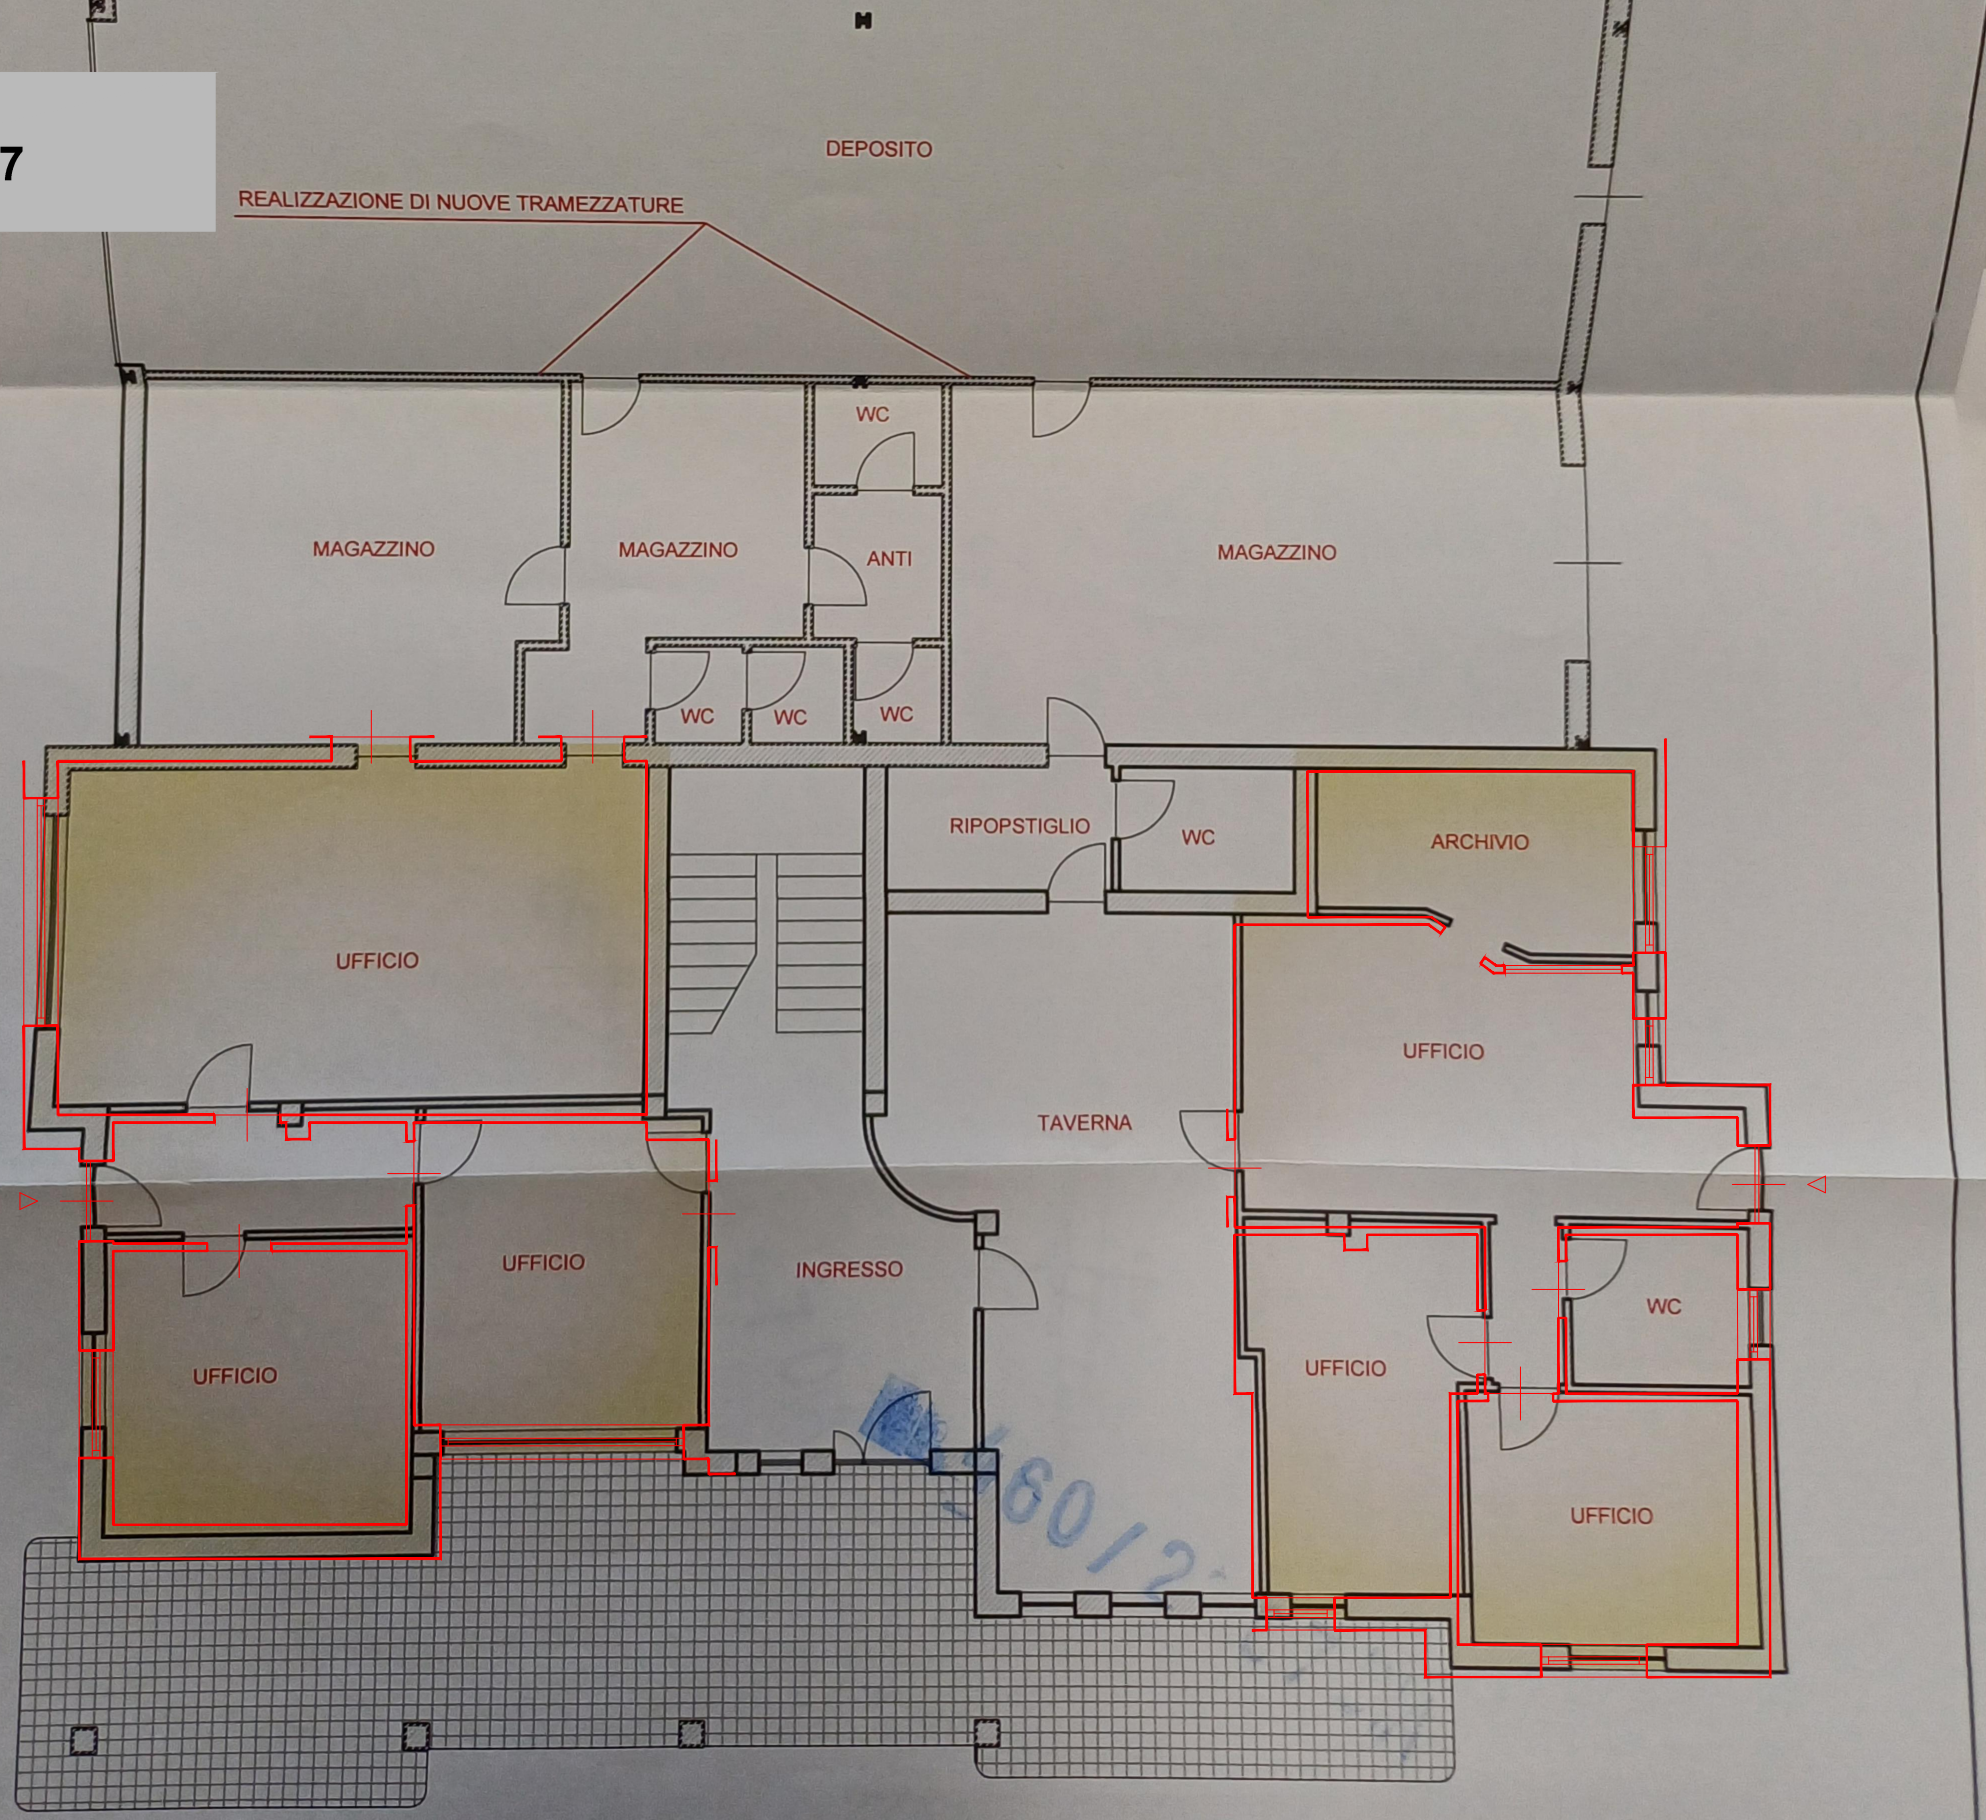