

**Agenzia del Territorio
CATASTO FABBRICATI
Ufficio Provinciale di
Roma**

Dichiarazione protocollo n. RM1157876 del 18/09/2008

Planimetria di u.i.u. in Comune di Rocca Di Papa

Via G. Impastato

civ. SNC

Identificativi Catastali:

Sezione:

Foglio: 8

Particella: 1119

Subalterno: 1

Compilata da:
Napolitano Sergio

Iscritto all'albo:
Architetti





Prov. Roma

N. 9013

Scheda n. 1

Scala 1:200

Appartamento B1 - int. 1
P. S1 - T-1° - 2°
H = 2,70 ml.

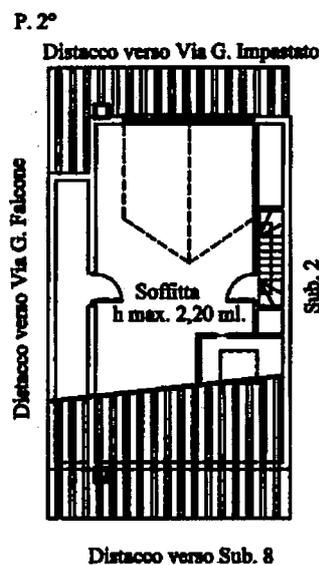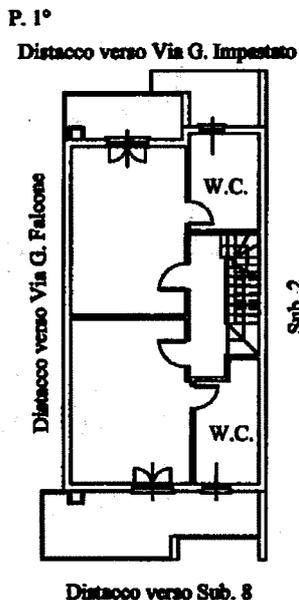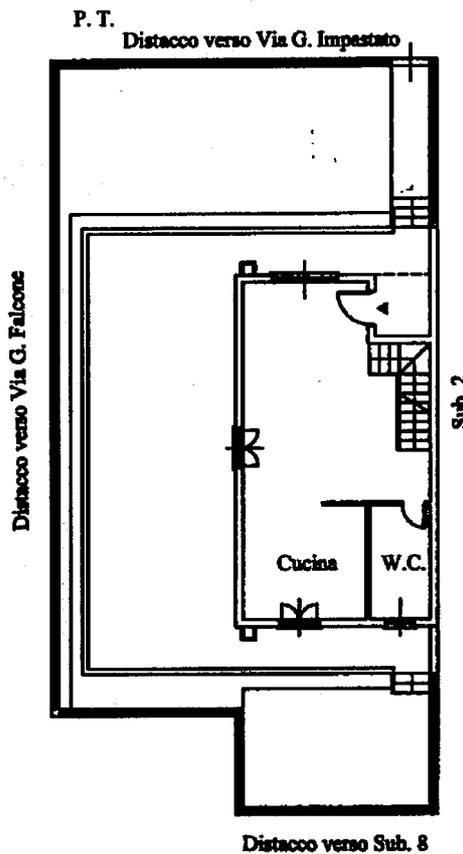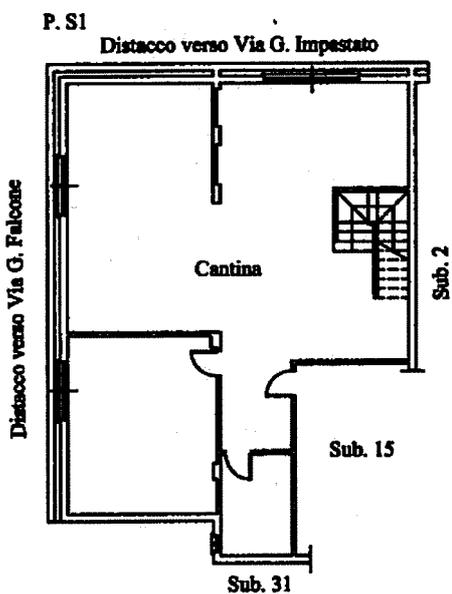

Ultima planimetria in atti

Data: 15/01/2017 - n. T15092 - Richiedente: CPPCRL61M51H501Z

Totale schede: 1 - Formato di acquisizione: A4(210x297) - Formato stampa richiesto: A4(210x297)

Catasto dei Fabbricati - Situazione al 15/01/2017 - Comune di ROCCA DI PAPA (H404) - < Foglio: 8 - Particella: 1119 - Subalterno: 1 >
VIA GIUSEPPE IMPASTATO SNC piano: S1-T-1-2 interno: 1 edificio: B1;