

**Agenzia del Territorio  
CATASTO FABBRICATI  
Ufficio Provinciale di  
Roma**

Dichiarazione protocollata n. RM1157876 del 18/09/2008

Planimetria di u.i.u. in Comune di Rocca Di Papa

Via G. Impastato

civ. SNC

Identificativi Catastali:

Sezione:

Foglio: 8

Particella: 1119

Subalterno: 7

Compilata da:  
Napolitano Sergio

Iscritto all'albo:  
Architetti




Prov. Roma

N. 9013


Scheda n. 1

Scala 1:200


Appartamento B1 - int. 7  
P. S1 - T-1° - 2°  
H = 2,70 ml.

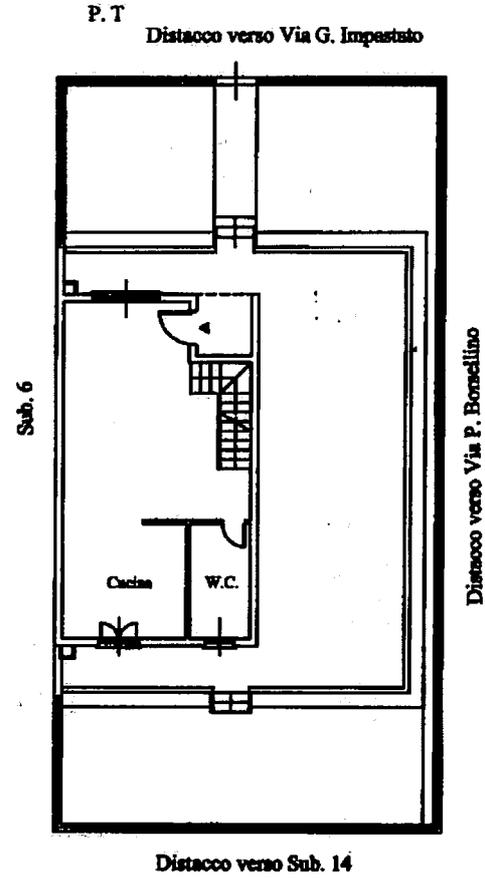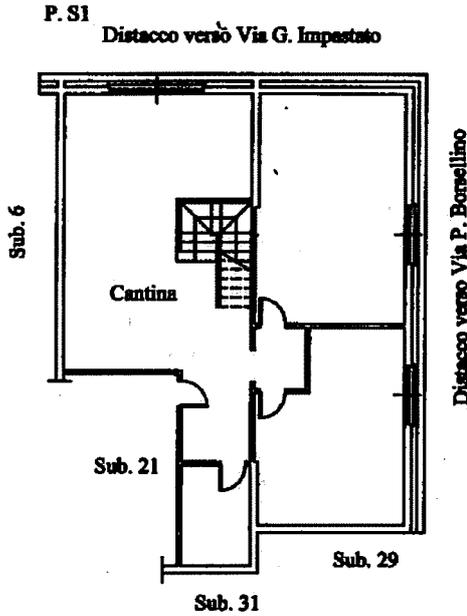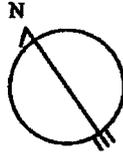

P. 1°  
Distacco verso Via G. Impastato

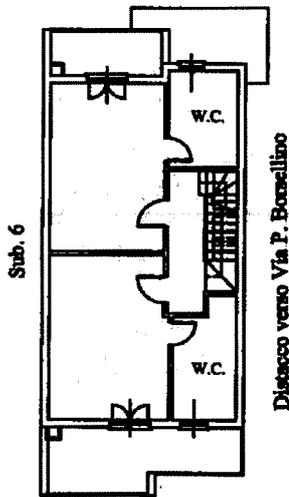

P. 2°  
Distacco verso Via G. Impastato

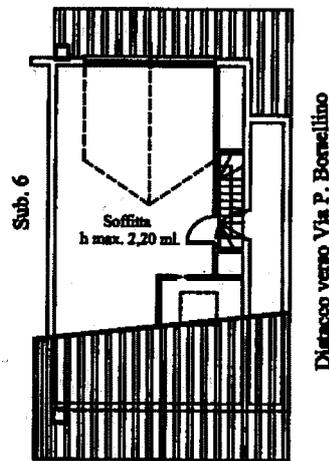

Ultima planimetria in atti

Data: 15/01/2017 - n. T15234 - Richiedente: CPPCRL61M51H501Z

Totale schede: 1 - Formato di acquisizione: A4(210x297) - Formato stampa richiesto: A4(210x297)