

Agenzia del Territorio
CATASTO FABBRICATI
 Ufficio Provinciale di
 Roma

Dichiarazione protocollo n. RM1157876 del 18/09/2008

Planimetria di u.i.u. in Comune di Rocca Di Papa

Piazza S. D'acquisto

civ. SNC

Identificativi Catastali:

Sezione:

Foglio: 8

Particella: 1119

Subalterno: 14

Compilata da:

Napolitano Sergio

Iscritto all'albo:
Architetti


Prov. Roma

N. 9013

Scheda n. 1


Scala 1:200

Appartamento B2 - int 7
 P. S1 - T. 1° - 2°
 H = 2,70 ml.

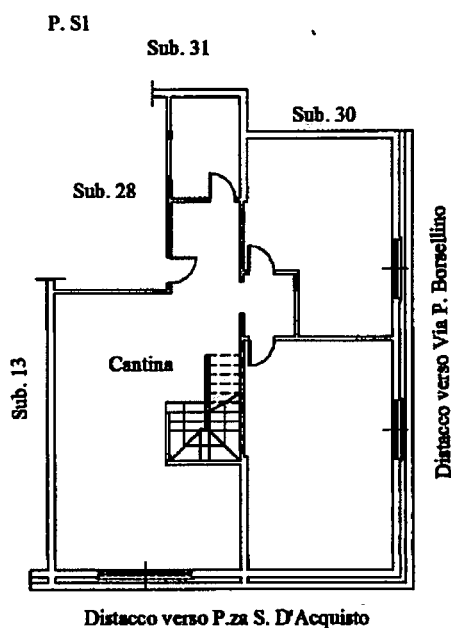


P. T.

Distacco verso Sub. 7

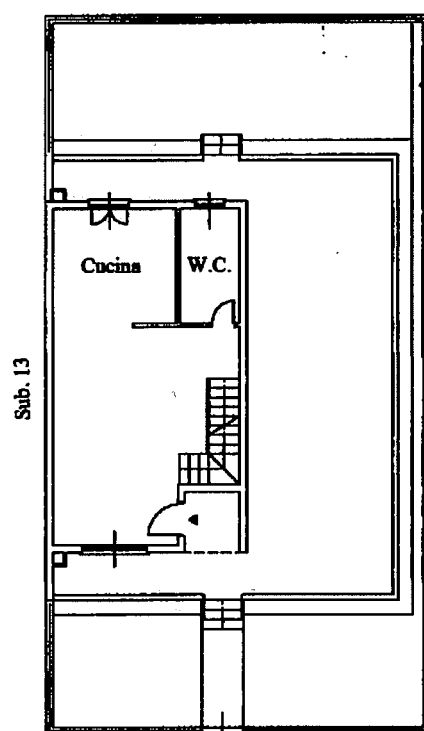


P. 1°

Distacco verso Sub. 7

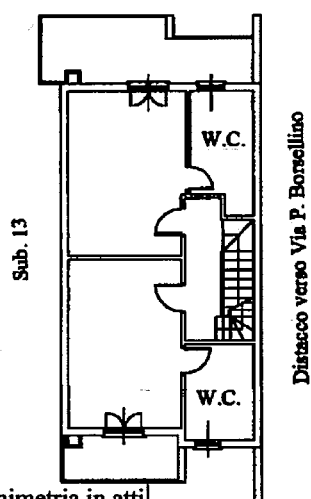

P. 2°

Distacco verso Sub. 7

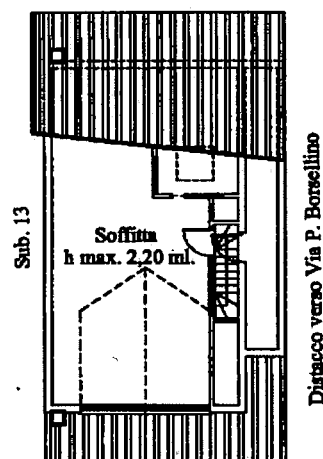

Ultima planimetria in atti

Data: 15/01/2017 con n. T15328 - Richiedente: CPPCRL61M51H501Z

Totale schede: 1 - Formato di acquisizione: A4(210x297) - Formato stampa richiesta: A4(210x297)