
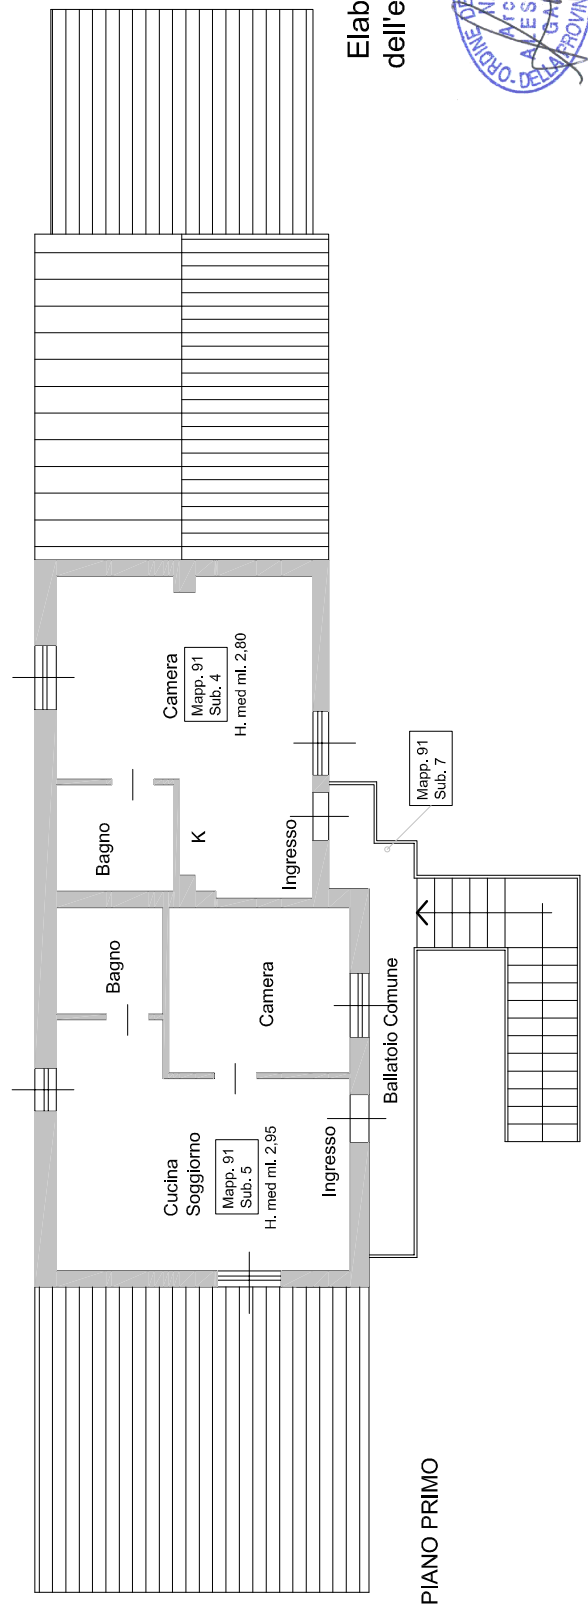


Allegato grafico all'esecuzione immobiliare n°147/2013

Planimetria Scala 1:100

CATASTO FABBRICATI COMUNE DI CASTELL'ARQUATO - Foglio 5, Mapp. 91, Sub. 1, 2, 3, 4, 5, 6, 7 - Mapp. 139 Sub. 1 - Mapp. 192 - Loc. Giarola n° 8
 CATASTO TERRENI COMUNE DI CASTELL'ARQUATO - Foglio 5, Mapp. 91 - Mapp. 139 - Mapp. 192 - Loc. Giarola n° 8

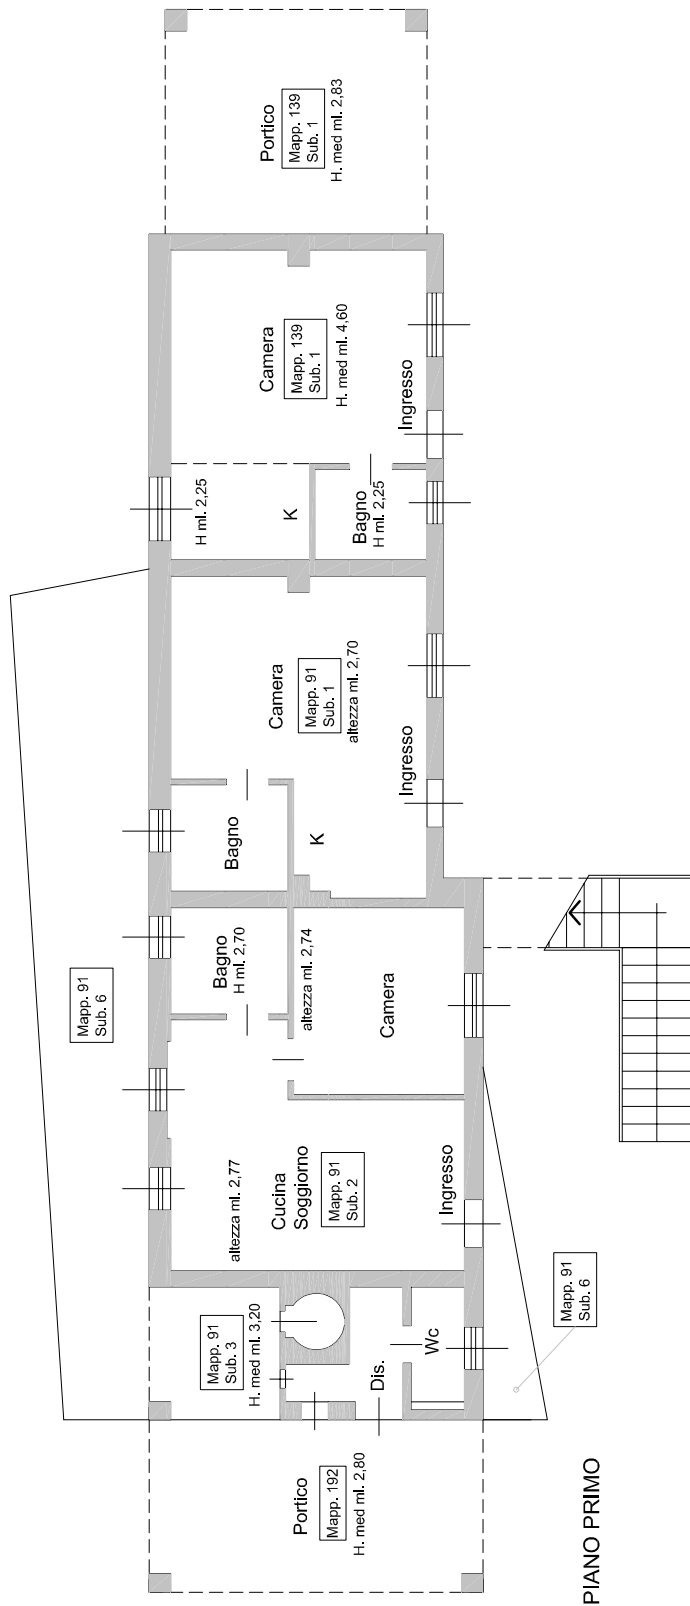

Elaborato
 dell'esperto:



NB. Formato originale A3
 per riportarlo scala 1:100 stampare in formato originale