



PIANO SEMINTERRATO

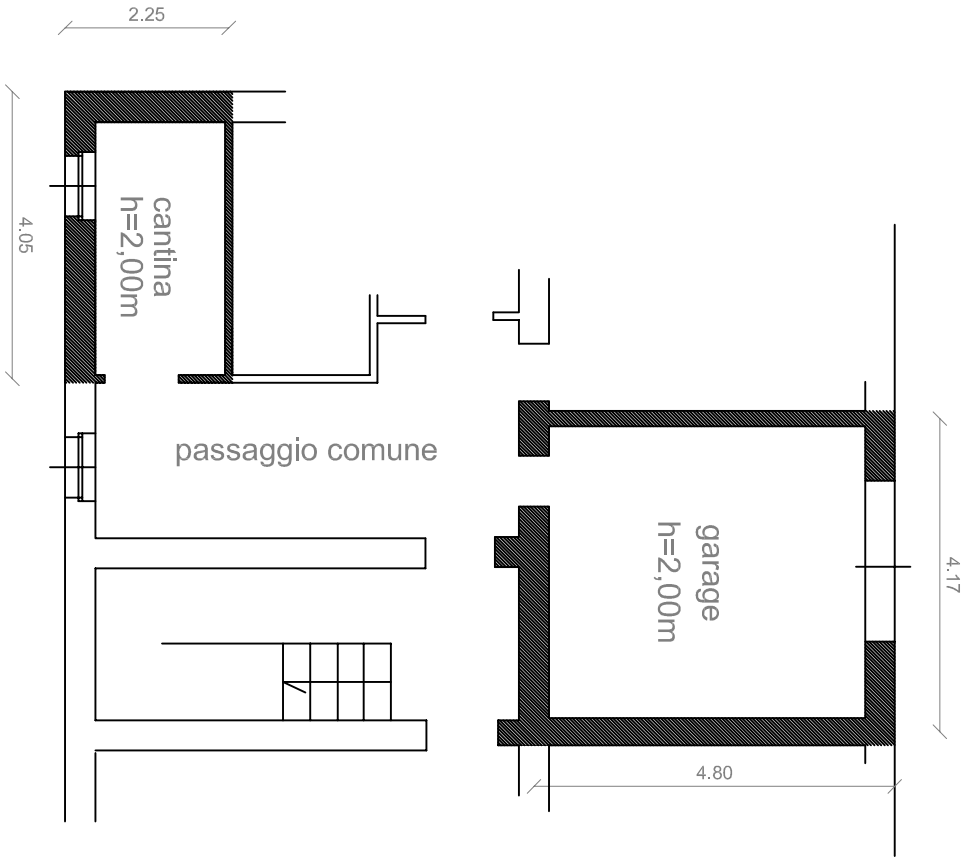

particella 225 sub. 3 e 4

PIANO SECONDO

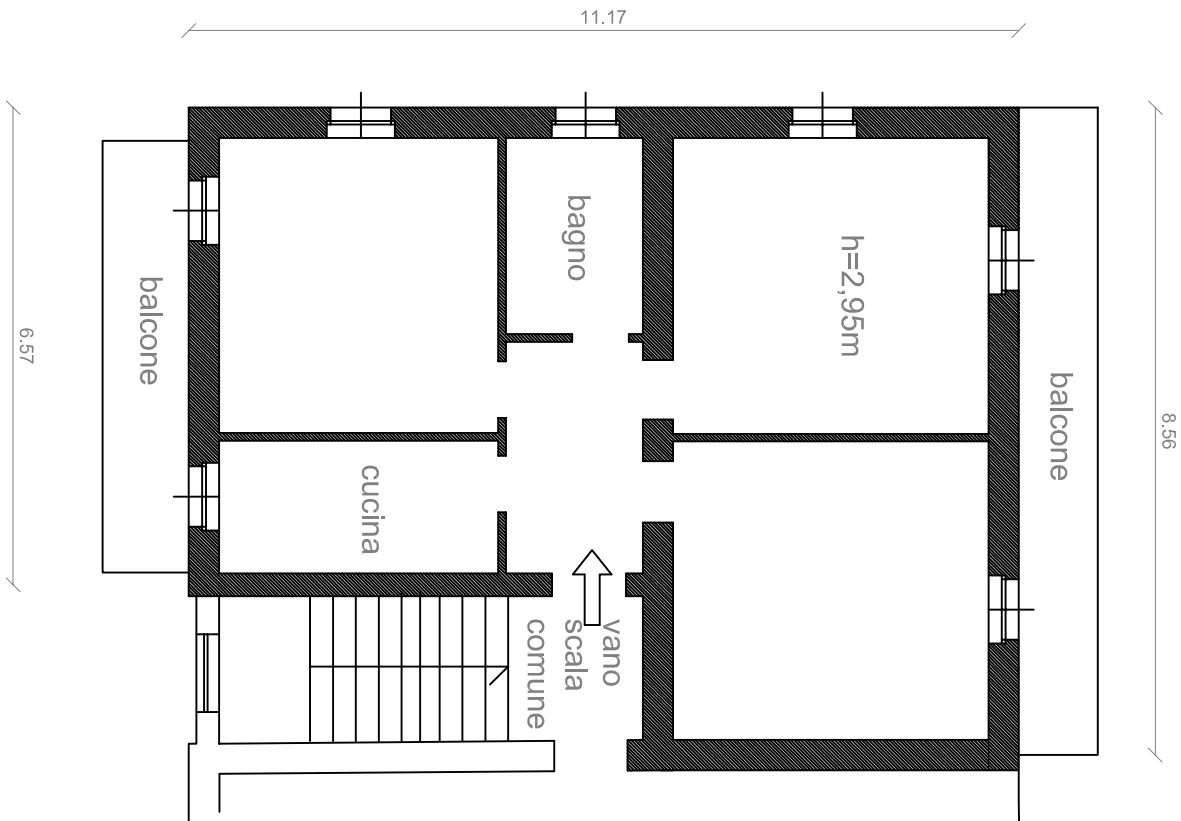

particella 225 sub. 3

ALLEGATO 3

TRIBUNALE CIVILE DI PIACENZA

Esecuzione immobiliare n. 305/2011 promossa da:

BANCA NAZIONALE DEL LAVORO s.p.a.

Avv. MORETTO DAVIDE

contro

Comune di Fiorenzuola d'Arda

Via Nazario Sauro n.23

Planimetria quotata su base catastale

Planimetria
scala 1:100

IL CTU

dott. ing. Francesco Cavalli

TAVOLA N. 2