N°	DENOMINAZIONE	N.	DIMENSIONI LUNG.	LARG.		SUPERFICIE	
	CAPANNONE SCHEDA - A						
1	Piano Terra Capannone	1	54,60	22,00		mq	1.201,20
2	Piano Terra Cabina	1	4,50	3,80		mq	17,10
	Totale Sup. Commerciale					mq.	1.218,30
	TOTALE - A				arrotondato		1.218,00
	CAPANNONE SCHEDA - B						
1	Piano Terra Capannone	1	60,30	7,30		mq	440,19
	Totale Sup. Commerciale					mq.	440,19
	TOTALE - B				arrotondato		440,00
	CAPANNONE SCHEDA - C						
1	Piano Terra Capannone	1	64,80	7,80		mq	505,44
	Totale Sup. Commerciale					mq.	505,44
	TOTALE - C				arrotondato		505,00
	CAPANNONE SCHEDA - D						
1	Piano Terra Capannone	1	32,95	24,30		mq	800,69
1	Piano Terra Capannone	1	33,35	7,20		mq	240,12
	Totale Sup. Commerciale					mq.	1.040,81
	TOTALE - D				arrotondato		1.041,00
	CAPANNONE SCHEDA - E						
1	Piano Terra Capannone	1	65,15	26,00		mq	1.693,90
1	Piano Terra Cabina	1	3,25	2,80		mq	9,10
	Totale Sup. Commerciale					mq.	1.703,00
	TOTALE - E				arrotondato		1.703,00
	CAPANNONE SCHEDA - F						
1	Piano Terra Sala Computer - F.1	1	3,25	2,90		mq	9,43
1	Piano Terra Terrosa - F.2	1	12,50	11,00		mq	137,50
1	Piano Terra Magazzino - F.3	1	12,40	15,80		mq	195,92
1	Piano Terra Officina e Dep. - F.4	1	15,80	6,00		mq	94,80
1	Piano Terra Disossato - F.5	1	15,80	3,10		mq	48,98
	Totale Sup. Commerciale					mq.	486,63
	TOTALE - F				arrotondato		487,00
	CAPANNONE SCHEDA - G						
1	Piano Terra Capannone	1	80,80	16,00		mq	1.292,80
1	Piano Terra Cabina	1	2,60	1,25		mq	3,25
	Totale Sup. Commerciale					mq.	1.296,05
	TOTALE - G				arrotondato		1.296,00
	CAPANNONE SCHEDA - H						
1	Piano Terra Capannone	1	63,00	16,60		mq	1.045,80
	Totale Sup. Commerciale					mq.	1.045,80
	TOTALE - H				arrotondato		1.046,00
	CAPANNONE SCHEDA - I						
1	Piano Terra Capannone	1	24,55	5,00		mq	122,75
1	Piano Terra Capannone	1	12,20	5,50		mq	67,10
	Totale Sup. Commerciale					mq.	189,85
	TOTALE - I				arrotondato		190,00
	VASCHE SCHEDA - L.1						
1	Piano Terra vasca L.1 - (decantatore)	1	13,05	5,25		mq	71,66
1	Piano Terra vasca L.1 - (decantatore)	1	8,50	2,10		mq	17,85
1	Piano Terra vasca L.1 - (fermanza)	1	9,50	8,00		mq	72,48
1	Piano Terra vasca L.1 - (pulitevamento)	1	4,05	3,90		mq	15,80
1	Piano Terra vasca L.1 - (pulitevamento)	1	4,65	4,65		mq	21,58
	Totale Sup. Commerciale					mq.	199,18
	TOTALE - L				arrotondato		199,00
	VASCHE SCHEDA - L.2						
1	Piano Terra vasca L.2 - (essiccazione) h=5,00	5,0	30,65	15,90		mc	2.436,67
	Totale Sup. Commerciale					mc.	2.436,67
	TOTALE - L				arrotondato		2.437,00
	SILOS SCHEDA - F						
1	Piano Terra silos h=6,00 mt - F.6	3,14	2,70	2,70	6,00	mc	137,34
1	Piano Terra silos h=6,00 mt - F.6	3,14	2,40	2,40	6,00	mc	108,57
1	Piano Terra silos h=7,50 mt - F.6	3,14	2,00	2,00	7,50	mc	94,20
1	Piano Terra silos h=7,50 mt - F.6	3,14	2,00	2,00	7,50	mc	94,20
1	Piano Terra silos h=7,50 mt - F.6	3,14	1,50	1,50	7,50	mc	52,96
1	Piano Terra silos h=7,50 mt - F.6	3,14	1,50	1,50	7,50	mc	52,96
1	Piano Terra silos h=7,50 mt - F.6	3,14	1,50	1,50	7,50	mc	52,96
	Totale Sup. Commerciale					mc.	593,73
	TOTALE - F				arrotondato		593,00

PIANO TERRA

LEGENDA

FABBRICATI PER CUI DEVE ESSERE RICHIESTA SANATORIA EDILIZIA

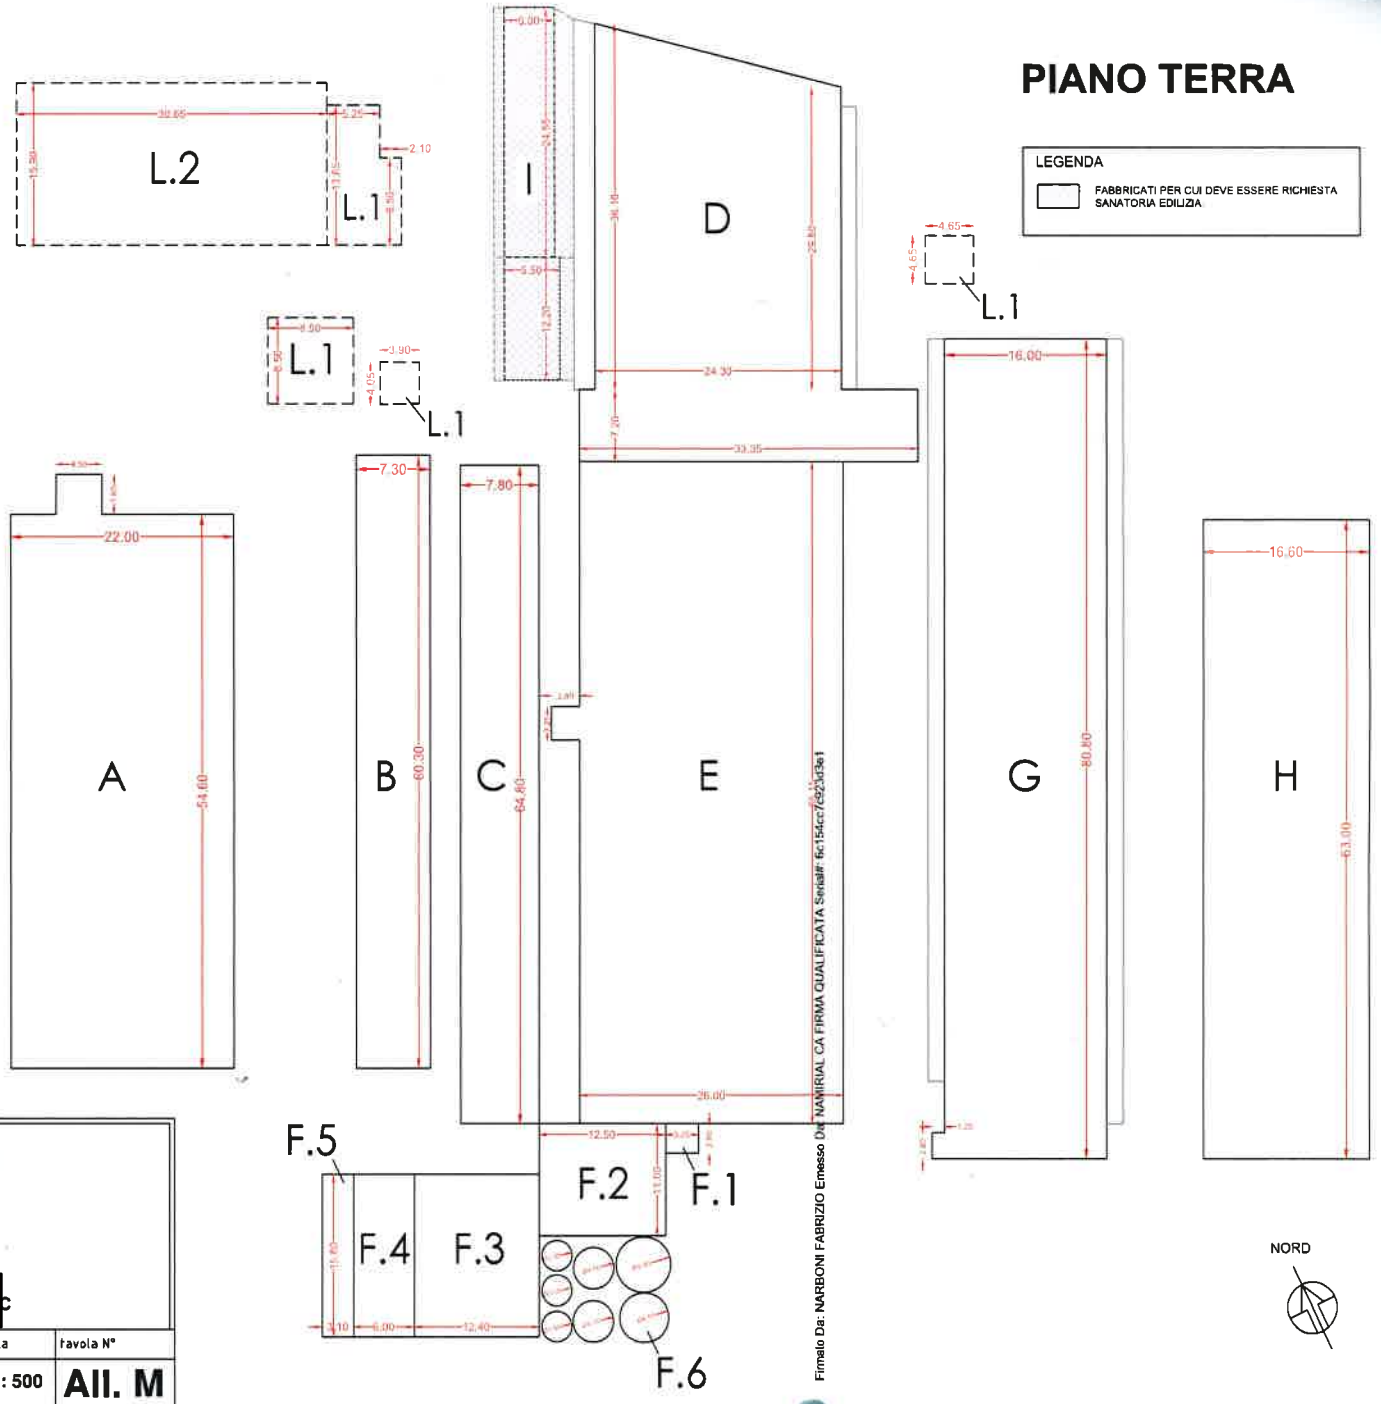

Firmato Da: NARBONI FABRIZIO Emesso Da: NAMIRIAL CA FIRMA QUALIFICATA Serial#: 6c154cc7d923d3e1

TRIBUNALE DI PIACENZA

ES. IMM. n° 58/2015 - G.E. Dott. G. PICCIAU

Esecuzione Immobiliare promossa da:
BANCA POPOLARE Soc. Cooperativa

IN [redacted] C

scala	tavola N°
1 : 500	All. M