

Agenzia del Territorio

CATASTO FABBRICATI
Ufficio provinciale di
Piacenza

Dichiarazione protocollo n. PC0083518 del 12/05/2009
Foglio: 30 Particella: 345 - Sub:
Planimetria di u.i.v. in Comune di Cortemaggiore

civ.

Via Morlenzo

Scala 1: 1000

in. 1

Identificativi Catastali:
Sezione:
Foglio: 30
Particella: 345
Subalterno:

Compilata da:
Chiesa Agostino
Iscritto all'albo:
Geometri
Prov. Piacenza N. 650

PIANO TERRA

AREA ESCLUSIVA

MAPP. 21


MAPP. 346

MAPP. 102

MAPP. 301

- (A) = RIFERIMENTO PLANIMETRIA A
- (B) = RIFERIMENTO PLANIMETRIA B
- (C) = RIFERIMENTO PLANIMETRIA C
- (D) = RIFERIMENTO PLANIMETRIA D
- (E) = RIFERIMENTO PLANIMETRIA E
- (F) = RIFERIMENTO PLANIMETRIA F
- (G) = RIFERIMENTO PLANIMETRIA G
- (H) = RIFERIMENTO PLANIMETRIA H

N

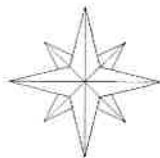

Agenzia del Territorio
CATASTO FABBRICATI
 Ufficio provinciale di
 Piacenza

Dichiarazione protocollo n. PC0083518 del 12/05/2009
 Foglio 30 Particella 345 > Sub
 Planimetria di u.i.u. in Comune di Cortemaggiore
 Via Morlenzo

oiv.

Identificativi Catastali:
 Sezione:
 Foglio: 30
 Particella: 345
 Subalterno:
 Compilata da:
 Chiesa Agostino
 Iscritto all'albo:
 Geometri
 Prov. Piacenza N. 650

Scala 1: 200

PLANIMETRIA A

PIANO TERRA



Agenzia del Territorio

CATASTO FABBRICATI

Ufficio provinciale di

Piacenza

Scala 1: 200

3

PLANIMETRIA B

Dichiarazione protocollo n. PC0083518 del 12/05/2009

Foglio: 30 Particella: 345 - Sub: 1
Planimetria di u.i.u. in Comune di Cortemaggiore

Via Morlenzo

civ.

Identificativi Catastali:

Sezione:

Foglio: 30

Particella: 345

Subalterno:

Compilata da:

Chiesa Agostino


Iscritto all'albo:

Geometri

Prov. Piacenza

N. 650

PIANO TERRA

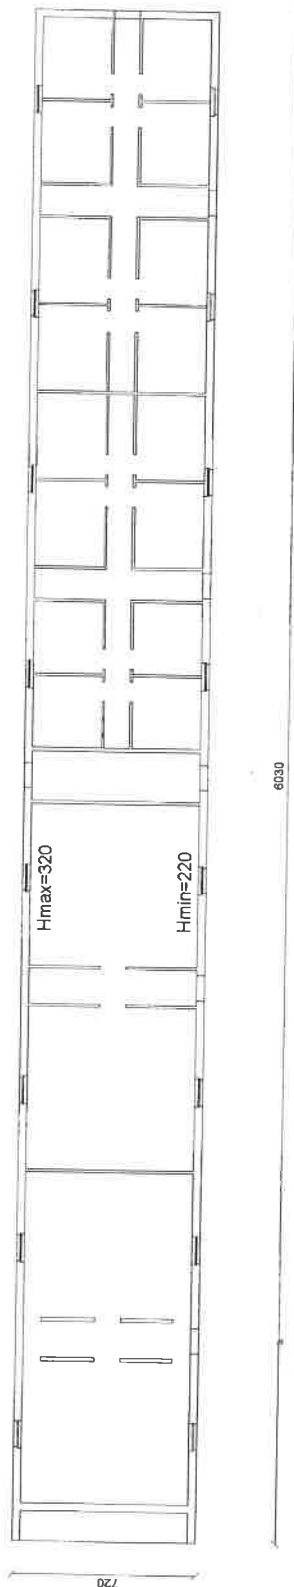

Agenzia del Territorio

CATASTO FABBRICATI

Ufficio provinciale di

Piacenza

Dichiarazione protocollo n. PC0083518 del 12/05/2009
Foglio: 30 Particella: 345 > - Sub:
Planimetria di u.i.u. in Comune di Cortemaggiore

Via Morlenzo

civ.

Identificativi Catastali:
Sezione: 30
Foglio: 30
Particella: 345
Subalterno:

Compilata da:
Chiesa Agostino
Iscritto all'albo:
Geometri


Prov. Piacenza

N. 550

Scala 1: 200

PLANIMETRIA C

PIANO TERRA

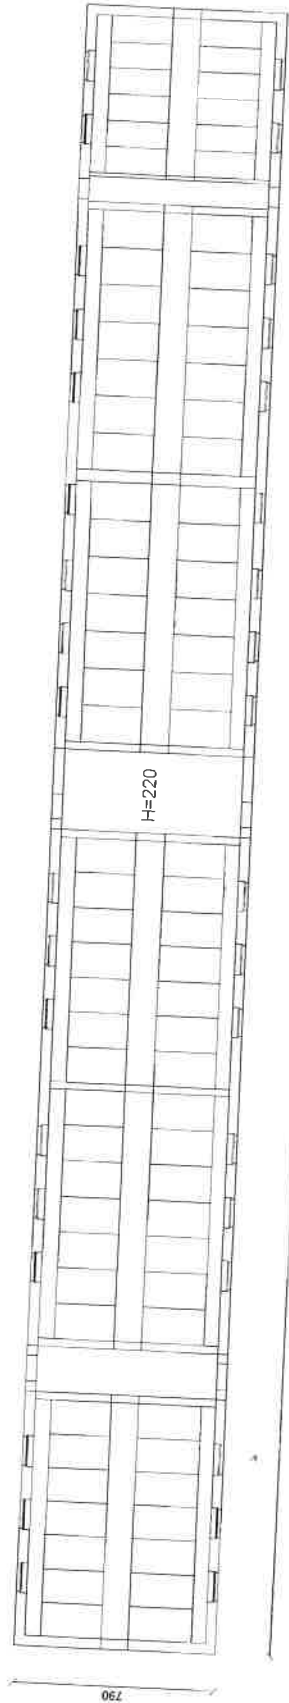

Agenzia del Territorio

CATASTO FABBRICATI

Ufficio provinciale di

Piacenza

Data: 07/09/2015 - Situazione al 07/09/2015 - Richiedente NARBONI FABRIZIO
Tot. schede: 1 - Foglio: 30 Particella: 345 - Sub: 1
Via MORLENZO piano: T;
Ultima Planimetria: atti

Scala 1: 200

PLANIMETRIA D

Dichiarazione protocollo n. PC0083518 del 12/05/2009
Foglio 30 Particella 345 - Sub: 1
Planimetria di T.I.U. in Comune di Cortemaggiore
Via Morlenzo


ov.

Identificativi Catastali:
Sezione: 30
Foglio: 30
Particella: 345
Subalterno:
Prov. Piacenza

Compilata da:
Chiesa Agostino
Iscritto all'albo:
Geometri

N. 650

PIANO TERRA

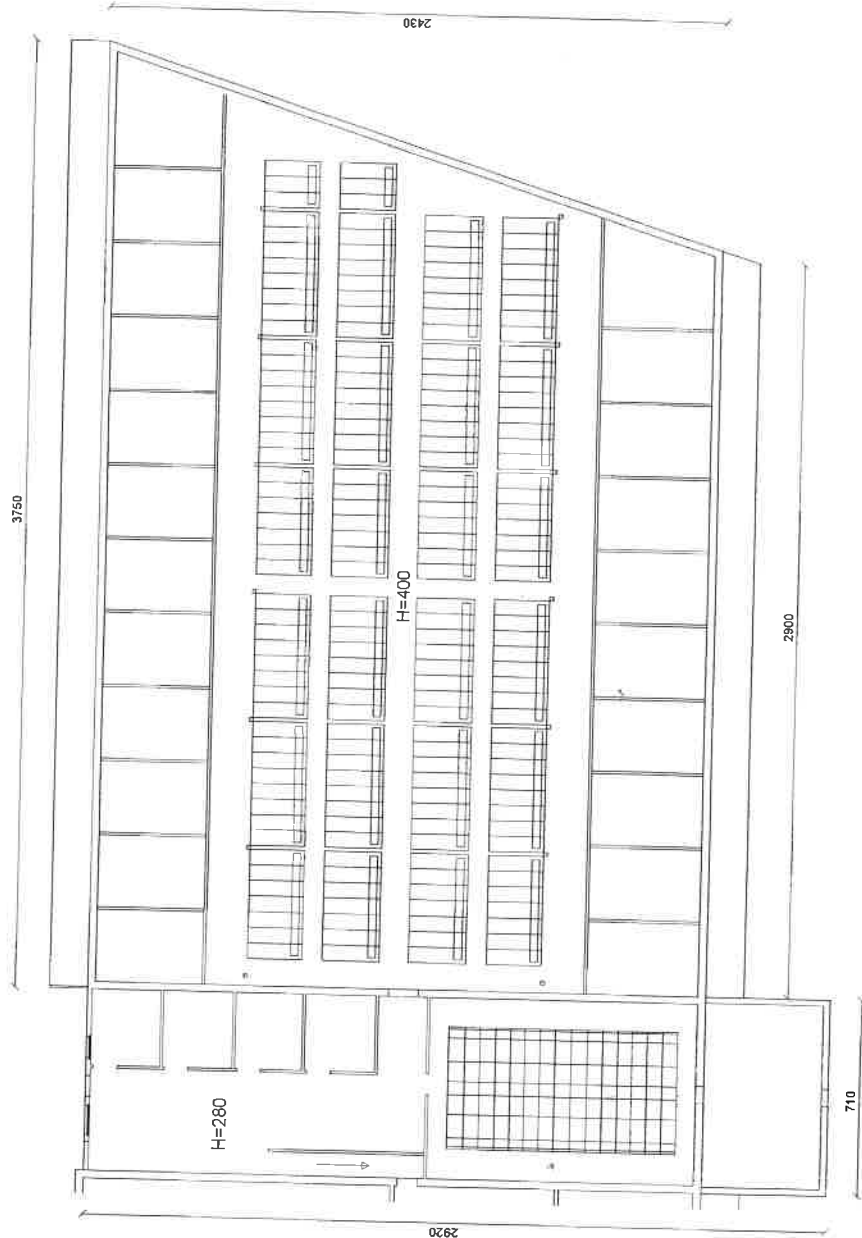

Agenzia del Territorio

CATASTO FABBRICATI

Ufficio provinciale di

Placenza

Dichiarazione protocollo n. PC0083518 del 12/05/2009

Foglio: 30 Particella: 345 - Sub: 1

Planimetria di u.i.u. in Comune di Cortemaggiore

Via Morlenzo

civ.

Compilata da:

Chiesa Agostino

Iscritto all'albo:

Geometri

Prov. Piacenza

N. 650

Identificativi Catastali:

Sezione: 30

Foglio: 30

Particella: 345

Subalterno:

PLANIMETRIA (E)

PIANO TERRA

CALDAIA

H=250

360

260

Hm=325

FARMACIA

RIP

RIP

CUCINA

6595



**Agenzia del Territorio
CATASTO FABBRICATI
Ufficio Provinciale di
Piacenza**

Dichiarazione protocollo n. PC0083518 del 12/05/2009

Planimetria di u.i.u. in Comune di Cortemaggiore

Via Morlenzo

civ.

Identificativi Catastali:

Sezione:

Foglio: 30

Particella: 345

Subalterno:

Compilata da:

Chiesa Agostino

Isritto all'albo:

Geometri

Prov. Piacenza

N. 650


Scheda n. 7

Scala 1:200

PLANIMETRIA

(F)

PIANO TERRA

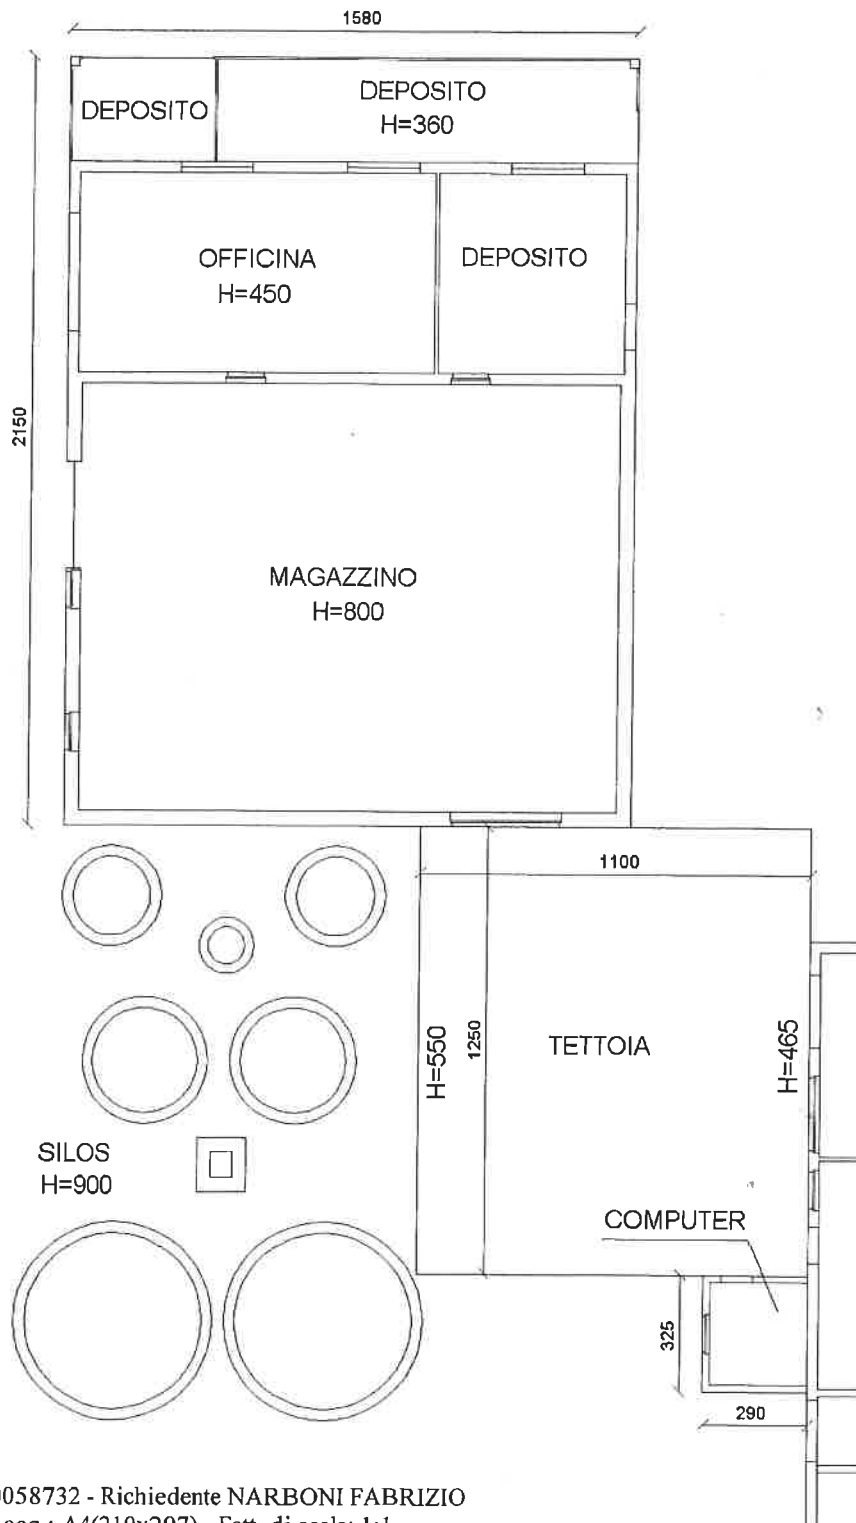

Catasto dei Fabbricati - Situazione al 07/09/2015 - Comune di CORTEMAGGIORE(D061) - < Foglio: 30 Particella: 345 > - Sub:
VIA MORLENZO piano: T;

Ultima Planimetria in atti
Data: 07/09/2015 - n. PC0058732 - Richiedente NARBONI FABRIZIO
Tot.schede: 9 - Formato di acq.: A4(210x297) - Fatt. di scala: 1:1

Data: 07/09/2015 - n. PC0058732 - Richiedente NARBONI FABRIZIO

**Agenzia del Territorio
CATASTO FABBRICATI
Ufficio Provinciale di
Piacenza**

Dichiarazione protocollo n. PC0083518 del 12/05/2009

Planimetria di u.i.u. in Comune di Cortemaggiore
Via Morlenzo

civ.

Identificativi Catastali:

Sezione:

Foglio: 30

Particella: 345

Subalterno:

Compilata da:
Chiesa Agostino

Isoritto all'albo:
Geometri

Prov. Piacenza

N. 650


Scheda n. 8

Scala 1:500

Catasto dei Fabbricati - Situazione al 07/09/2015 - Comune di CORTEMAGGIORE(D061) - < Foglio: 30 Particella: 345 > - Sub:
VIA MORLENZO piano: T;

PLANIMETRIA (G)

PIANO TERRA

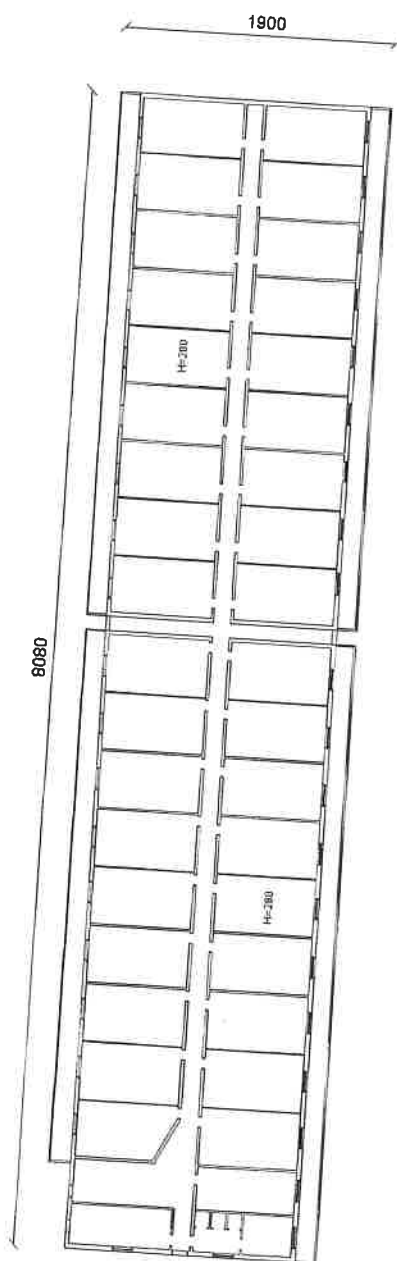

Ultima Planimetria in atti
Data: 07/09/2015 - n. PC0058732 - Richiedente NARBONI FABRIZIO
ot.schede: 9 - Formato di acq.: A4(210x297) - Fatt. di scala: 1:1

Firmato Da: NARBONI FABRIZIO Emesso Da: NAMIRIAL CA FIRMA QUALIFICATA Serial#: 6c154cc7c923d3e1

Agenzia del Territorio

CATASTO FABBRICATI

Ufficio provinciale di

Piacenza

Dichiarazione protocollo n. PC0083518 del 12/05/2009

- < Foglio 30 Particella 345 > - Sub.

Planimetria di u.i.u. in Comune di Cortemaggiore

Via Morlenzo

civ.

Identificativi Catastali:

Sezione:

Foglio: 30

Particella: 345

Subalterno:

Compilata da:

Chiesa Agostino

Iscritto all'albo:

Geometri

Prov. Piacenza


N. 650

Scala 1: 200

h. 9

PLANIMETRIA (H)

PIANO TERRA

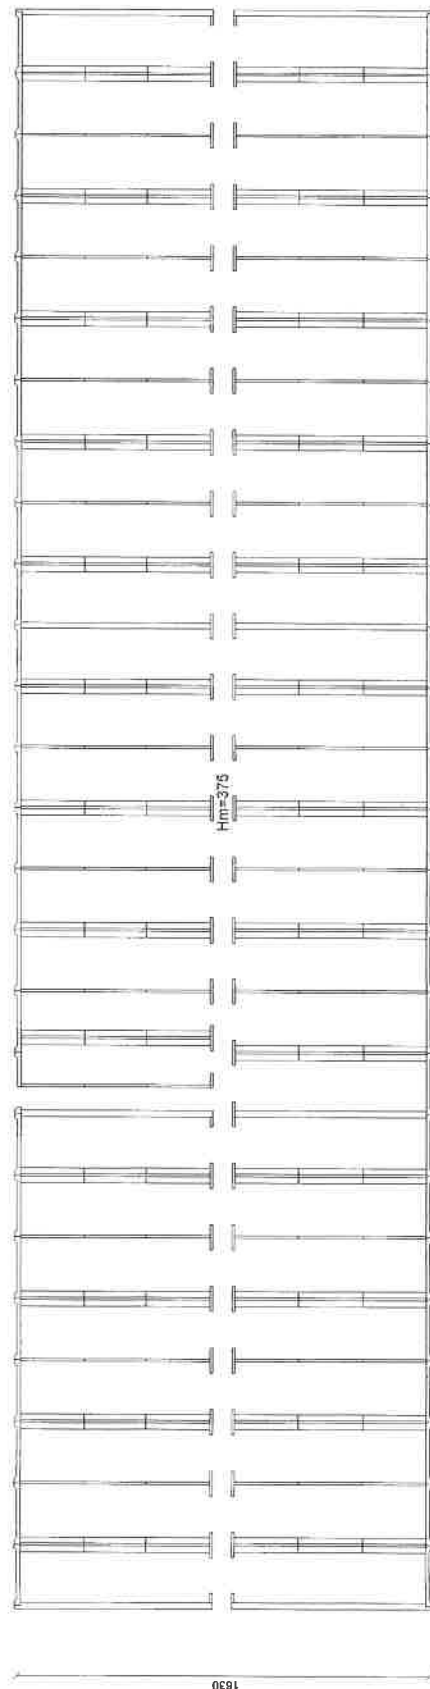

6300

1630



