


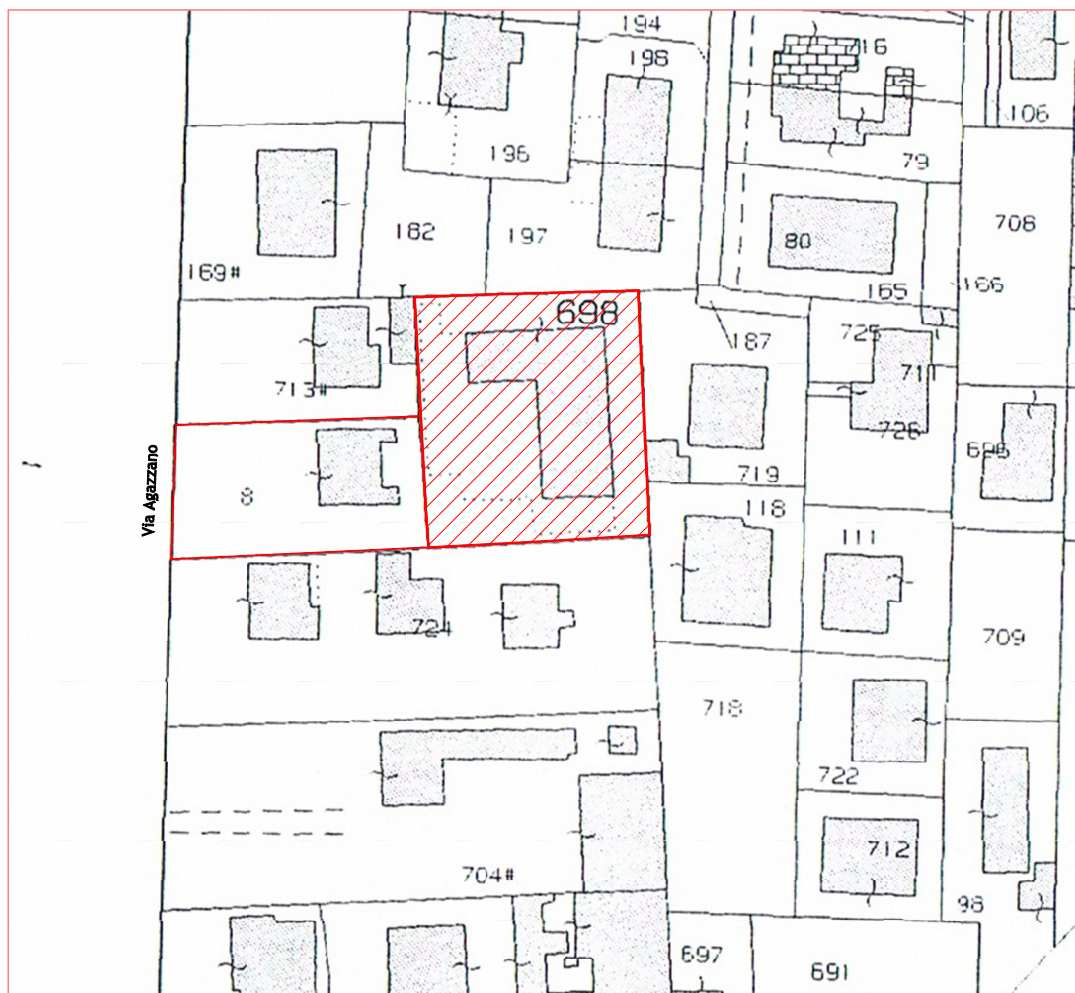

ESTRATTO DI MAPPA

Comune di S.Nicolò di Rottofreno

Foglio n° 30

Particelle 698/9 698/21

TRIBUNALE DI PIACENZA

Via del Consiglio n. 14

Consulente Tecnico

Dott. Ing. Ettore Baldini

C.F. BLD TTR 60S30 G535 E - P.I. 00943010330

Recapito:

Via S.Franca, 29 - 29100 Piacenza

Tel. 0523/338704 - Fax. 0523/343749

Esecuzione Immobiliare

N. 357/2011

Oggetto

Beni ubicati in località San Nicolò di Rottofreno
Via Agazzano 125

Tavola:

Estratto di mappa catastale

Planimetria delle unità immobiliari

ALLEGATO:

2.b

Scala:

1:100-1000

Data:

20-07-2012

Sostituisce il: