




PIANO TERRA

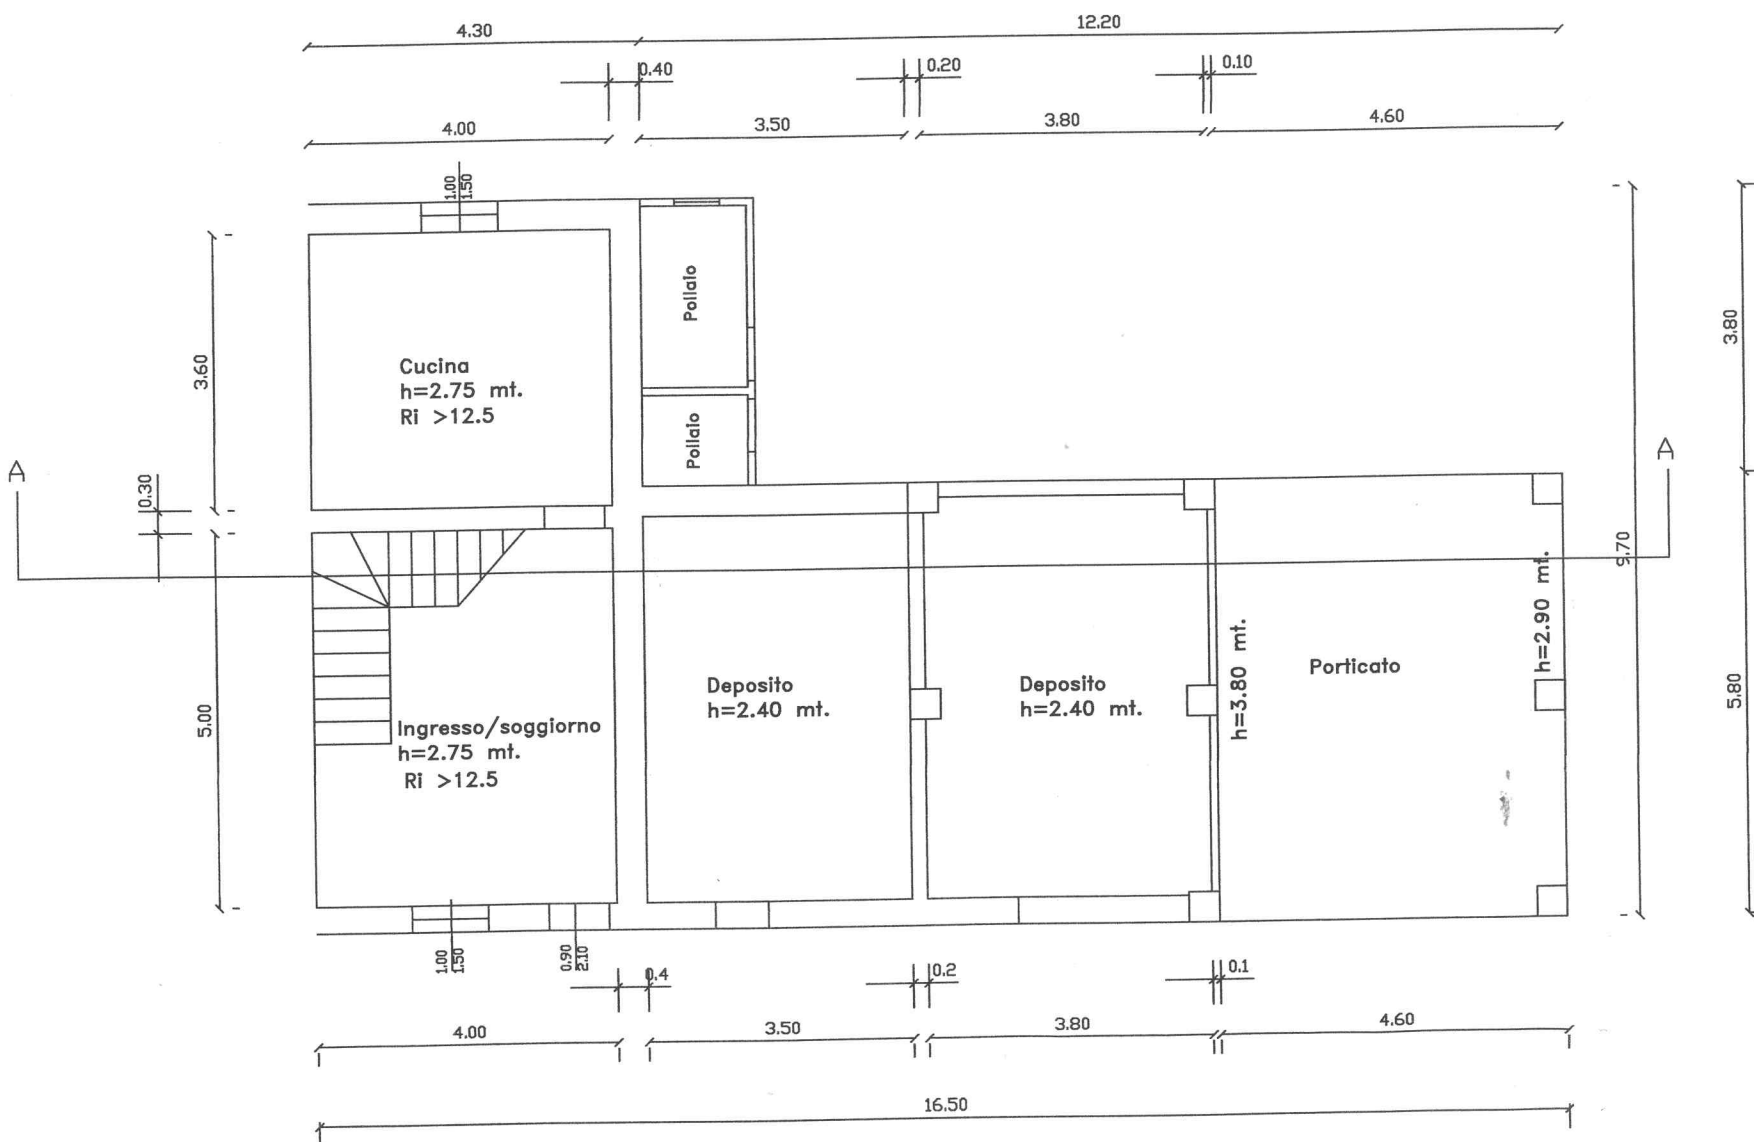

PIANO PRIMO

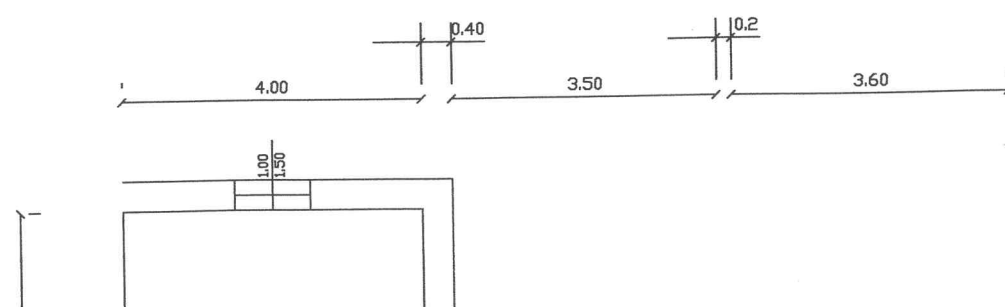

SEZIONE A-A

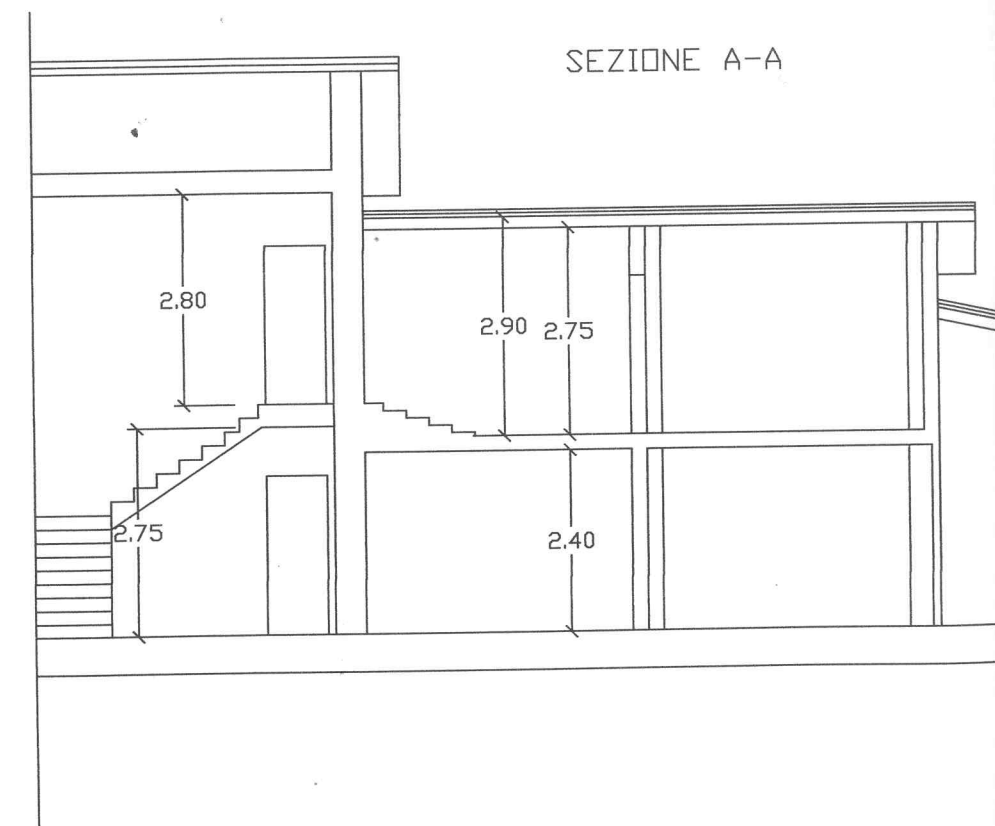

PROSPETTO SUD