

Agenzia del Territorio
CATASTO FABBRICATI
Ufficio Provinciale di
Verona


Dichiarazione protocollo n. 000285811 del 22/10/2002
Planimetria di u.i.u. in Comune di San Martino Buon Albergo
Via Nino Bixio civ.

Identificativi Catastali:
Sezione:
Foglio: 12
Particella: 1035
Subalterno: 1



Compilata da:
Spiazzi Sergio
Iscritto all'albo:
Architetti
Prov. Verona N. 515

Scheda n. 1 Scala 1:200

PIANO TERRA

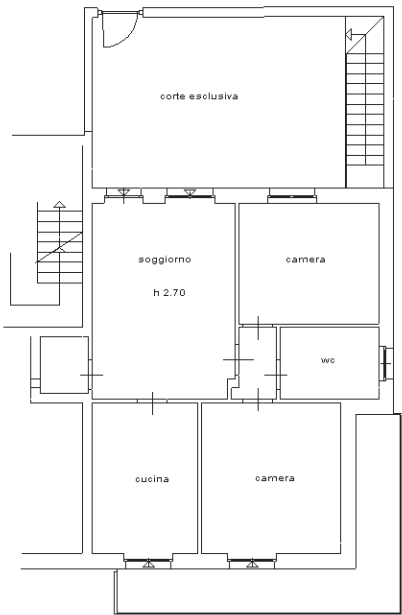

PIANO SCANTINATO

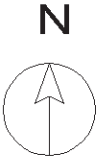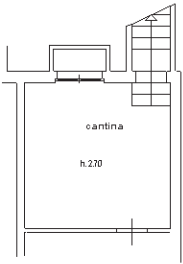

10 metri

Catasto dei Fabbricati - Situazione al 18/01/2016 - Comune di S MARTINO BUON ALBERGO (003) - < Foglio: 12 - Particella: 1035 - Subalterno: 1 >
VIA NINO BIXIO piano: S1-T;

Ultima planimetria in atti


Agenzia del Territorio
CATASTO FABBRICATI
Ufficio Provinciale di
Verona

Dichiarazione protocollo n. 000285811 del 22/10/2002	
Planimetria di u.i.u. in Comune di San Martino Buon Albergo	
Via Nino Bixio civ.	
Identificativi Catastali:	Compilata da:
Sezione:	Spiazzi Sergio
Foglio: 12	Iscritto all'albo:
Particella: 1035	Architetti
Subalterno: 12	Prov. Verona N. 515

Scheda n. 1 Scala 1:200

Catasto dei Fabbricati - Situazione al 18/01/2016 - Comune di S MARTINO BUON ALBERGO (003) - < Foglio: 12 - Particella: 1035 - Subalterno: 12 >
VIA NINO BIXIO piano: S1;

PIANO SCANTINATO

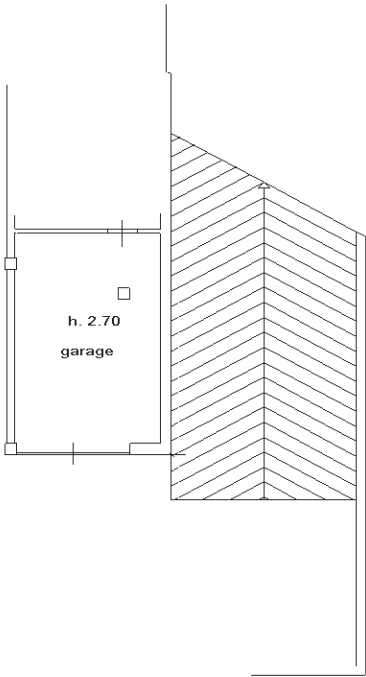

10 metri

Ultima planimetria in atti


ELABORATO PLANIMETRICO	
Compilato da:	Spiazzzi Sergio
Iscritto all'albo:	Architetti
Prov. Verona	N. 515

Agenzia del Territorio
CATASTO FABBRICATI
Ufficio Provinciale di
Verona


Comune di San Martino Buon Albergo	Protocollo n. 000285811 del 22/10/2002
Sezione: Foglio: 12 Particella: 1035	Tipo Mappale n. 999 del 27/08/2002
Dimostrazione grafica dei subalterni	
Scala 1 : 500	

Catasto dei Fabbricati - Situazione al 18/01/2016 - Comune di S MARTINO BUON ALBERGO (003) - < Foglio: 12 - Particella: 1035 - Elaborato planimetrico


PIANO TERRA

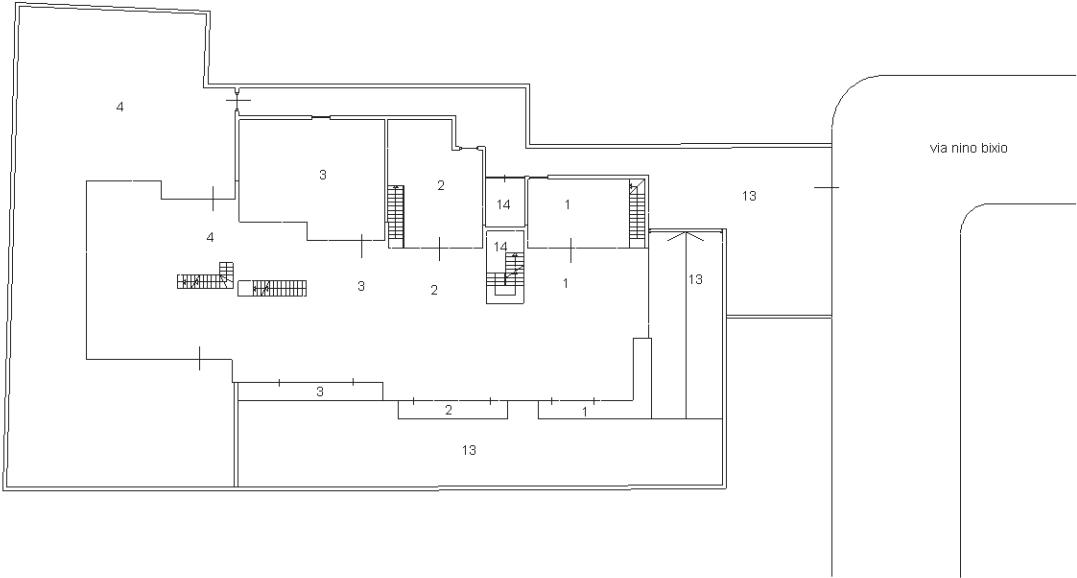


PIANO PRIMO

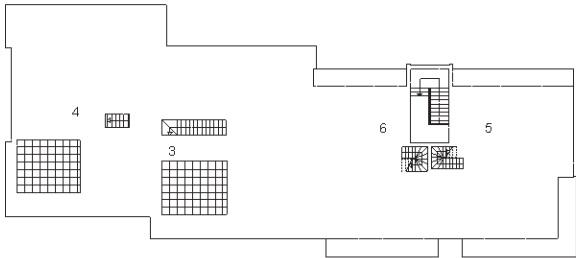

PIANO SECONDO

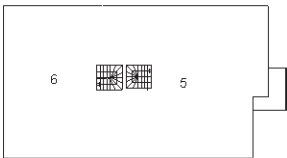

PIANO SCANTINATO

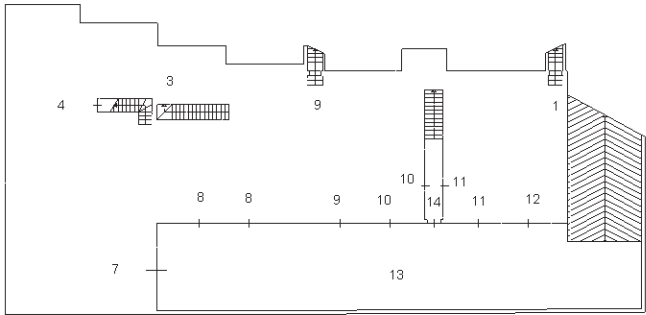

Ultima planimetria in atti