

Agenzia del Territorio
CATASTO FABBRICATI
 Ufficio Provinciale di
 Verona

Dichiarazione protocollo n. _____ del _____
 Planimetria di u.i.u. in Comune di Legnago
 Via Passeggio _____ civ. _____


Identificativi Catastali:
 Sezione:
 Foglio: 17
 Particella: 23
 Subalterno: 12

Compilata da:
 Gallio Stefano
 Iscritta all'albo:
 Geometri
 Prov. Verona


N. 2306

Bozza n. 1 Scala 1:200

ALLEGATO "A" AL
 N. di Repertorio 42764
 N. di Raccolta 13181

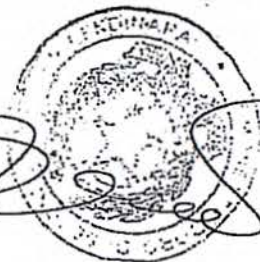

PIANO SECONDO (p.2°)

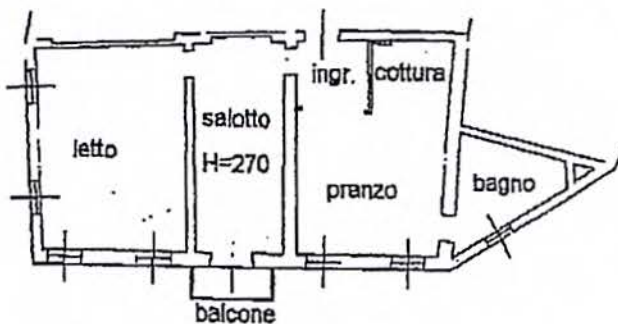

Deposito
Tullio

PIANO TERZO (p.3°)

