

**Agenzia del Territorio**  
**CATASTO FABBRICATI**  
**Ufficio Provinciale di**  
**Verona**

Dichiarazione protocollo n. VR0489490 del 11/12/2008  
Planimetria di u.i.u. in Comune di Legnago  
Viale Dei Caduti


civ.

Identificativi Catastali:  
Sezione: [REDACTED]  
Foglio: 17  
Particella: 210  
Subalterno: 9

Compilata da:  
Melchiori Gianni  
Iscritto all'albo:  
Architetti  
Prov. Verona

N. 898

Scheda n. 1 Scala 1:200

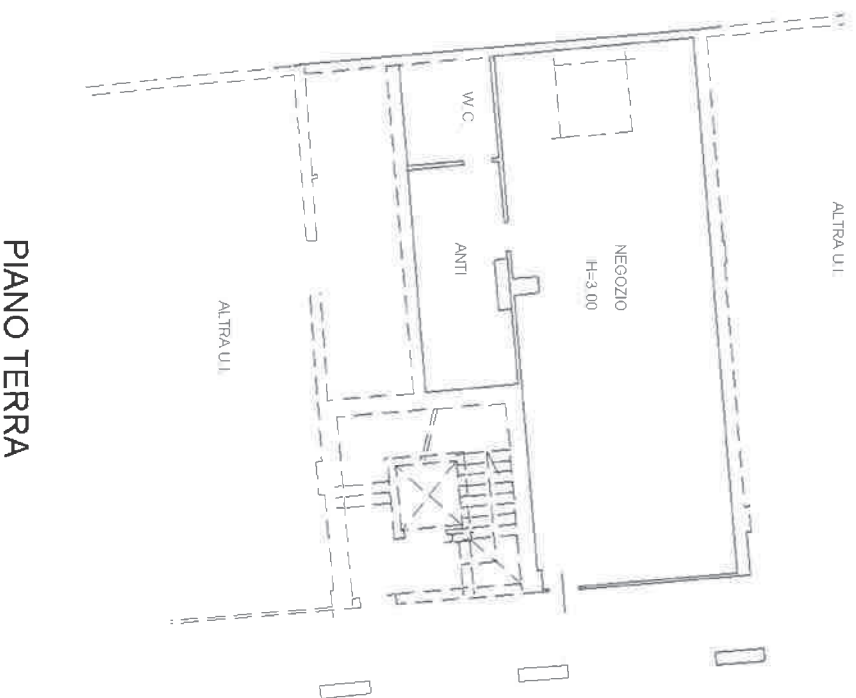

**PIANO TERRA**



Ultima planimetria in atti

Data: 13/12/2016 - n. T128212 - Richiedente: [REDACTED]

Totale schede: 1 - Formato di acquisizione: A4(210x297) - Formato stampa richiesto: A4(210x297)

Agenzia del Territorio  
**CATASTO FABBRICATI**  
Ufficio Provinciale di  
Verona

Dichiarazione protocollata n. VR0489490 del 11/12/2008  
Planimetria di u.i.u. in Comune di Legnago  
Viale Dei Caduti

civ.

Identificativi Catastali:

Sezione:

Foglio: 17

Particella: 210

Subalterno: 34


Compilata da:  
Melchiori Gianni

Iscritto all'albo:  
Architetti

Prov. Verona

N. 898

Scheda n. 1      Scala 1:200

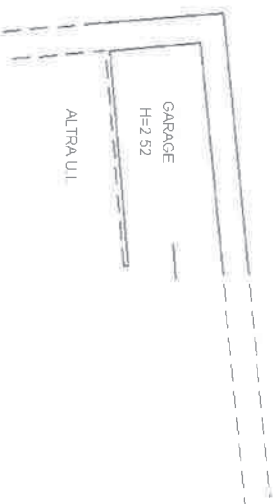

PIANO INTERRATO



Catasto dei Fabbricati - Situazione al 13/12/2016 - Comune di LEGNAGO (E512) - < Foglio: 17 - Particella: 210 - Subalterno: 34 >  
VIALE DEI CADUTI piano: S1;

Ultima planimetria in atti

Data: 13/12/2016 - n. T144115 - Richiedente: [REDACTED]

Totale schede: 1 - Formato di acquisizione: A4(210x297) - Formato stampa richiesto: A4(210x297)