
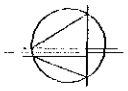
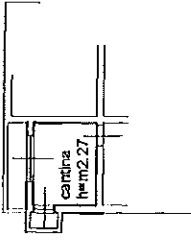
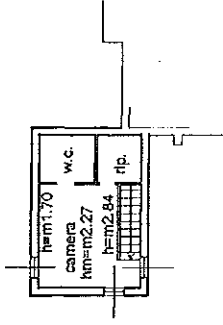


Agenzia delle Entrate		Dichiarazione protocollo n. VR0091909 del 03/04/2014		Compilata da: Capitani Mariano Iscritto all'albo: Geometri Prov. Verona	
Catasto Fabbricati - Situazione al 26/05/2014 - Catasto Fabbricati 134 Particella 401 - Subalterno 11 >		Pianimetria di u.i.u. in Comune di Verona		Identificativi Catastali: Sezione: Foglio: 134 Particella: 401 Subalterno: 11	
Ufficio provinciale di Verona		Via Ponte Verde		N. 1412	
Scal. 1: 200		civ. 15			

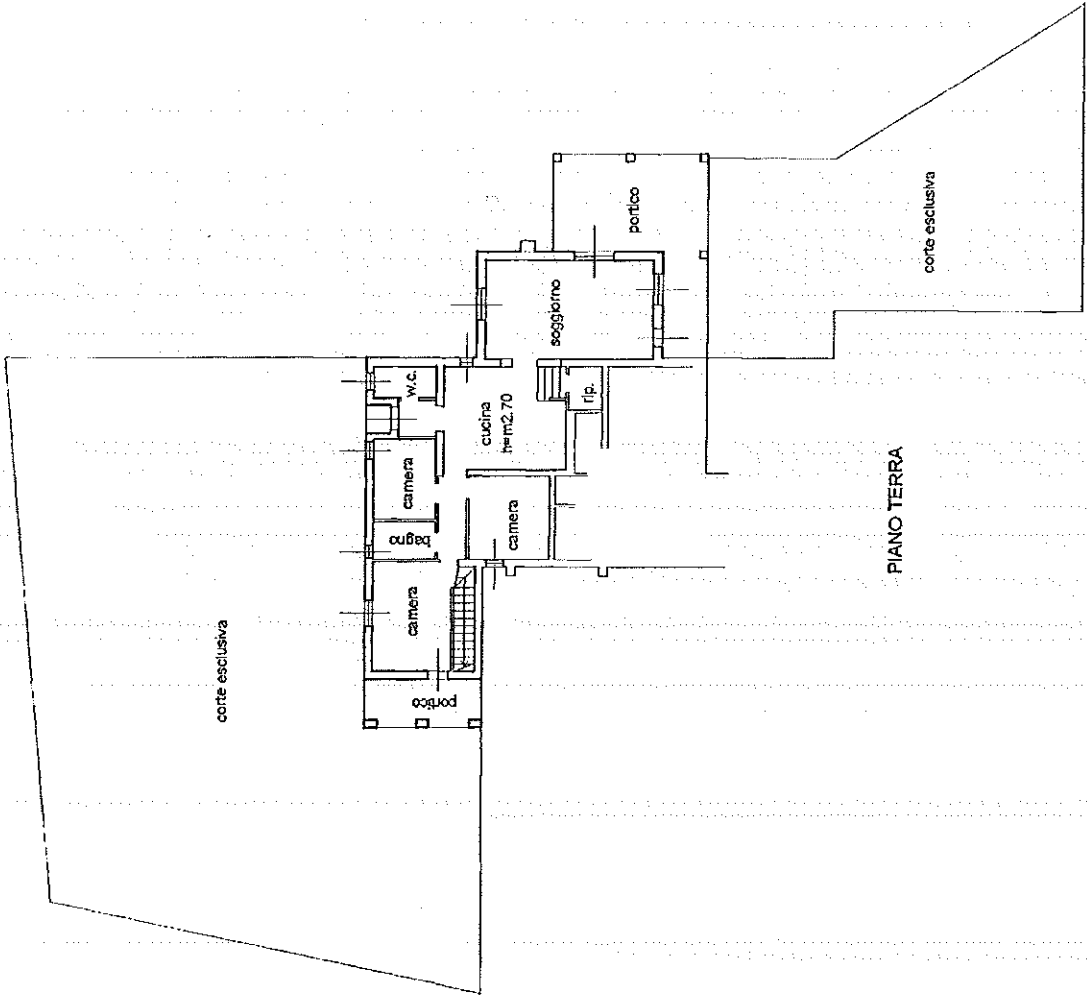

Agenzia delle Entrate

CATASTO FABBRICATI

Ufficio provinciale di

Verona

Dichiarazione protocollo n. VR0091909 del 03/04/2014

Particella: 401 - Subalterno 12 >

Planimetria di s.i.v. in Comune di Verona

Via Ponte Verde

cat. 15

Identificativi Catastali:

Servizio: 134
Regio: 134
Particella: 401
Subalterno: 12

Compilata da:

Capitani Mariano
Zerotto all'albo:
Geometri
Prov. Verona
N. 1412





Scala 1: 200

1

VR0134531 - Richiedente

Formato di acq: A3(297x420) - l'att. di scala: 1:1

atti

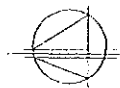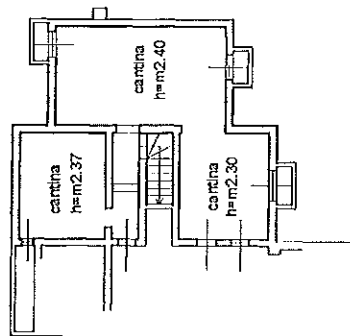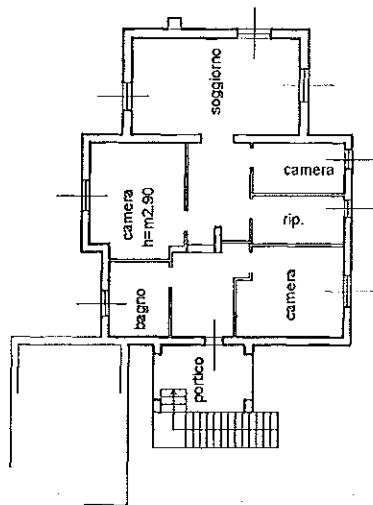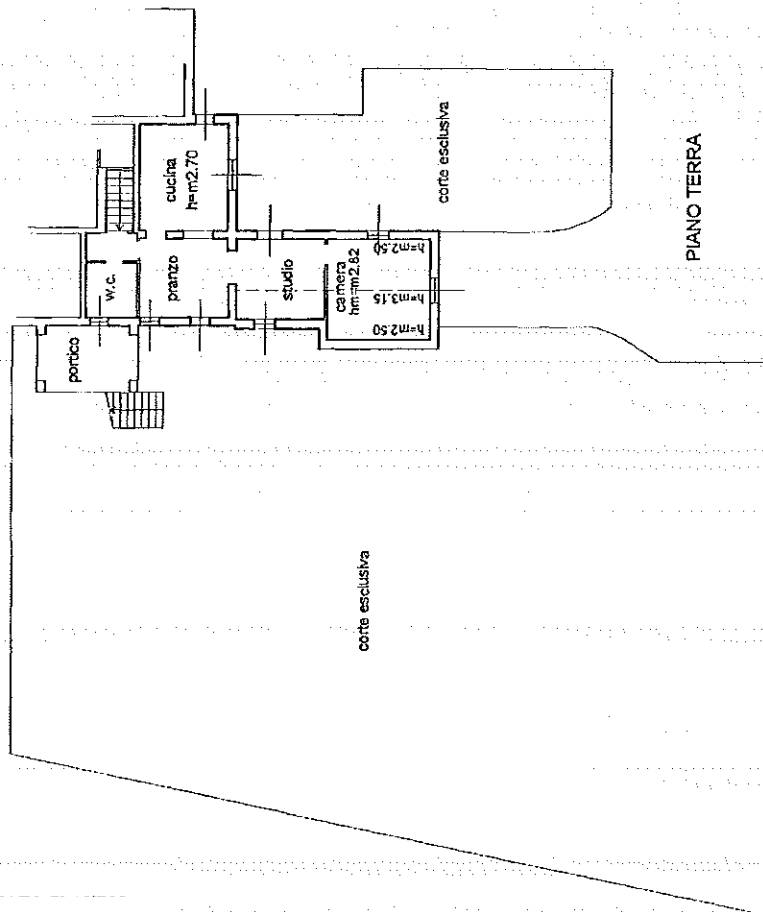

Dichiarazione protocollo n. VR0091909 del 03/04/2014

Particella: 401 - Subalterno 13 >
Planimetria di u.i.u. in Comune di Verona

Via Ponte Verde

01v. 15

Identificative Catalog:

Version:

Foglio: 124

Particle: 401

Subaltano: 23


Compilata da:

Cipriani Mariano

Iscritto all'alba:


General
 1234567890

Prov. Verona N. 1412

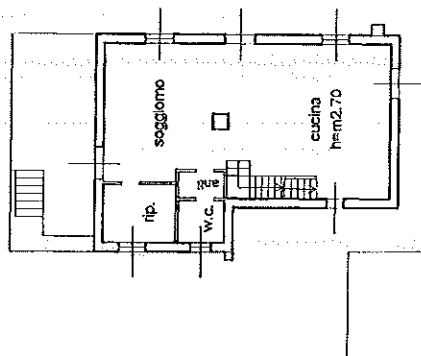


PIANO TERRA

corte esclusiva

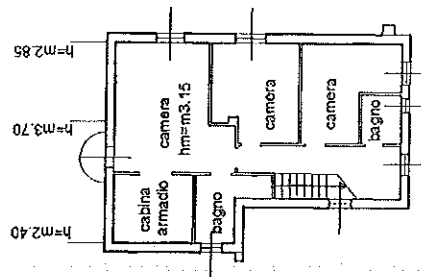

PIANO PRIMO

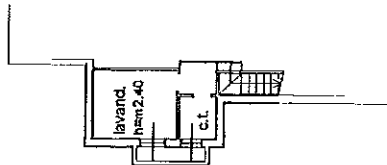

PIANO PRIMO
SOTTO STRADA



Agenzia del Territorio
CATASTO FABBRICATI
 Ufficio Provinciale di
 Verona

Dichiarazione protocollo n. VR0481278 del 24/10/2007

Planimetria di u.i.u. in Comune di Verona

Via Ponte Verde

civ. 15

Identificativi Catastali:

Sezione:

Foglio: 134

Particella: 401

Subalterno: 8

Compilata da:

Cipriani Mariano

Iscritto all'albo:


Geometri

Prov. Verona


N. 1412

Scheda n. 1

Scala 1:200

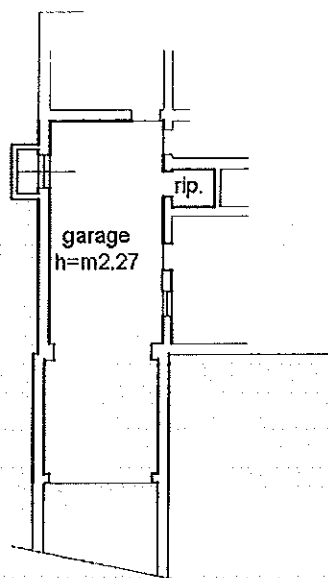

PIANO INTERRATO

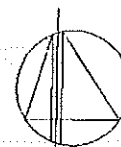

Catasto dei Fabbricati - Situazione al 26/05/2014 - Comune di VERONA (L781) - < Foglio: 134 Particella: 401 - Subalterno 8 >
 VIA PONTE VERDE n. 15 piano: S1;

Ultima Planimetria in atti

Data: 26/05/2014 - n. VR0134487 - Richiedente

Tot.schede: 1 - Formato di acq.: A4(210x297) - Fatt. di scala: 1:1

Agenzia del Territorio
CATASTO FABBRICATI
Ufficio Provinciale di
Verona

Dichiarazione protocollo n. VR0481278 del 24/10/2007

Planimetria di u.i.u. in Comune di Verona

Via Ponte Verde

civ. 15

Identificativi Catastali:

Sezione:

Foglio: 134

Particella: 401

Subalterno: 9

Compilata da:

Cipriani Mariano


Iscritto all'albo:
Geometri

Prov. Verona


N. 1412

Scheda n. 1

Scala 1:200

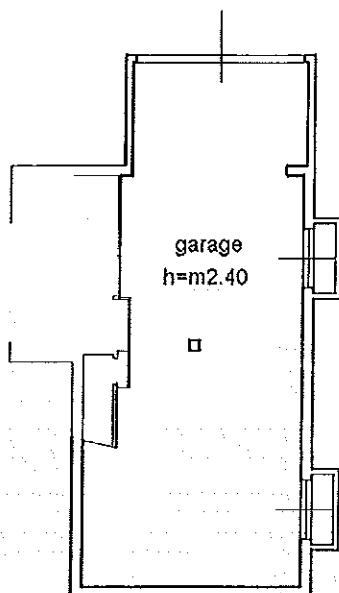

PIANO INTERRATO

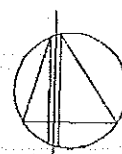

Ultima Planimetria in atti

Data: 26/05/2014 - n. VR0134488 - Richiedente

Tot.schede: 1 - Formato di acq.: A4(210x297) - Fatt. di scala: 1:1

Catasto dei fabbricati - Situazione al 26/05/2014 - Comune di VERONA (L781) - Foglio: 134 Particella: 401 - Subalterno 9 - VIA PONTE VERDE n. 15 piano: SI;