


**Agenzia del Territorio
CATASTO FABBRICATI
Ufficio Provinciale di
Firenze**

Dichiarazione protocollo n. FI0119808 del 21/03/2007	
Planimetria di u.i.u. in Comune di Tavarnelle Val Di Pesa	
Via Dei Baluardi civ. 5-A	
Identificativi Catastali:	Compilata da: Ricotti Simone
Sezione:	Isoritto all'albo: Geometri
Foglio: 58	Prov. Firenze
Particella: 89	N. 4857
Subalterno: 501	

Scheda n. 1 Scala 1:200

PIANO PRIMO

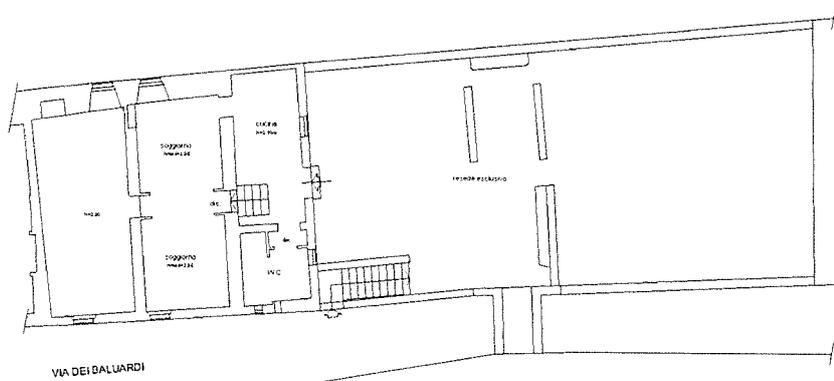

VIA DEI BALUARDI