

Agenzia del Territorio
CATASTO FABBRICATI
 Ufficio Provinciale di
 Firenze

Dichiarazione protocollo n. _____ del _____
 Planimetria di u.i.u. in Comune di Firenze
 Via Pier Luigi Da Palestrina

civ. 17/19R

Identificativi Catastali;
 Sezione:
 Foglio: 74
 Particella: 229
 Subalterno: 6

Compilata da:
 Pancani Maroo
 Iscritto all'albo:
 Geometri

Prov. Firenze


N. 3320

Boheda n. 1


Scala 1:200



via Pier Luigi da Palestrina

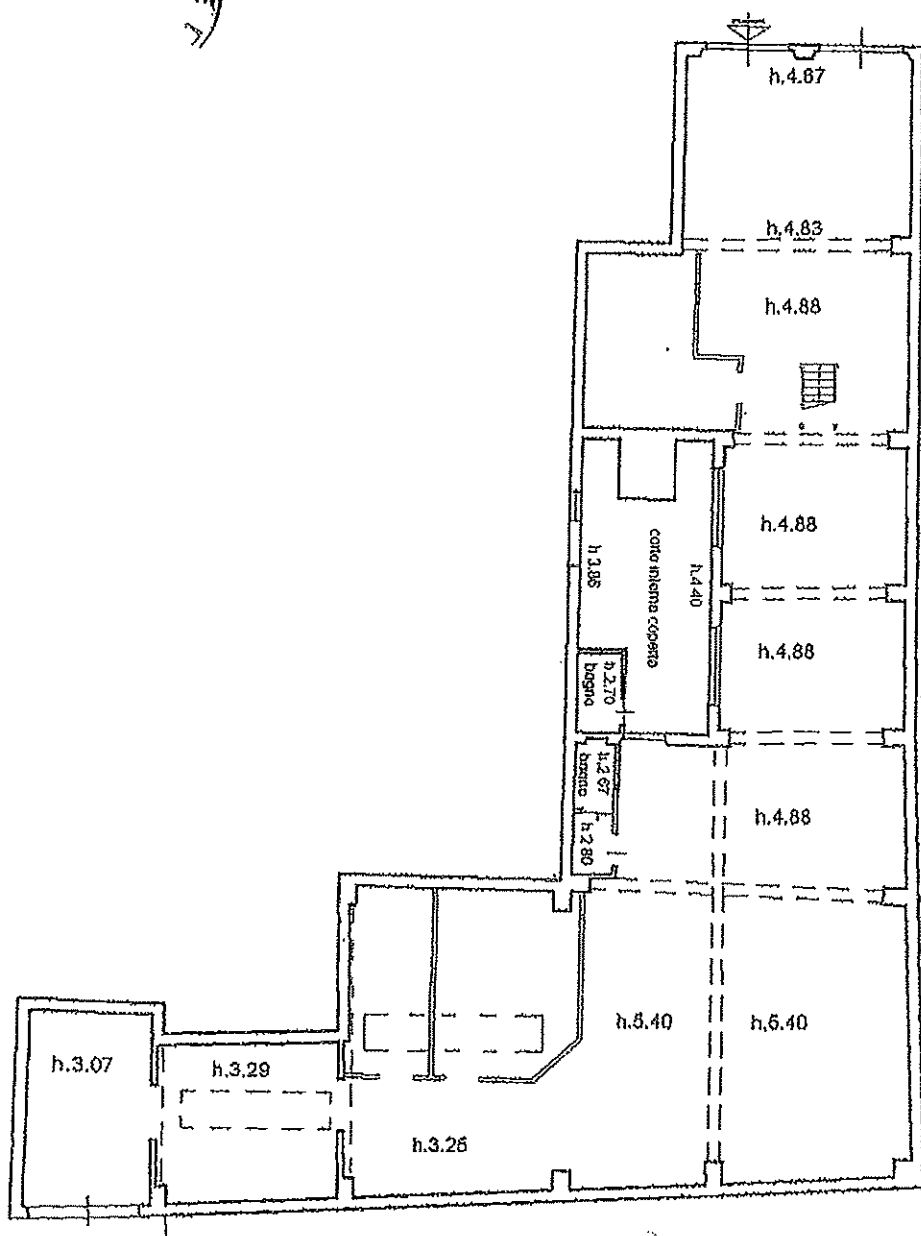

PIANO TERRENO

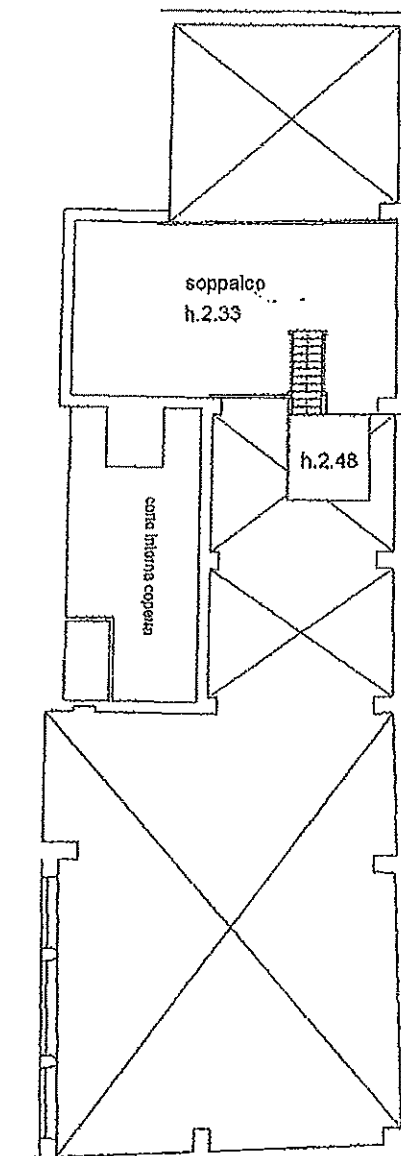

PIANO SOPPALCO

