


Agenzia delle Entrate
CATASTO FABBRICATI
Ufficio provinciale di
Milano

Dichiarazione protocollo n. MI0282880 del 03/07/2018
Planimetria di u.i.u. in Comune di Gorgonzola
Via Roma
civ. 37


Identificativi Catastali:
Sezione: 5
Foglio: 5
Particella: 268
Subalterno: 1

Compilata da:
Bianchi Michael
Iscritto all'albo:
Geometri
Prov. Bergamo N. 4658

Scheda n. 1 - Scala 1: 200

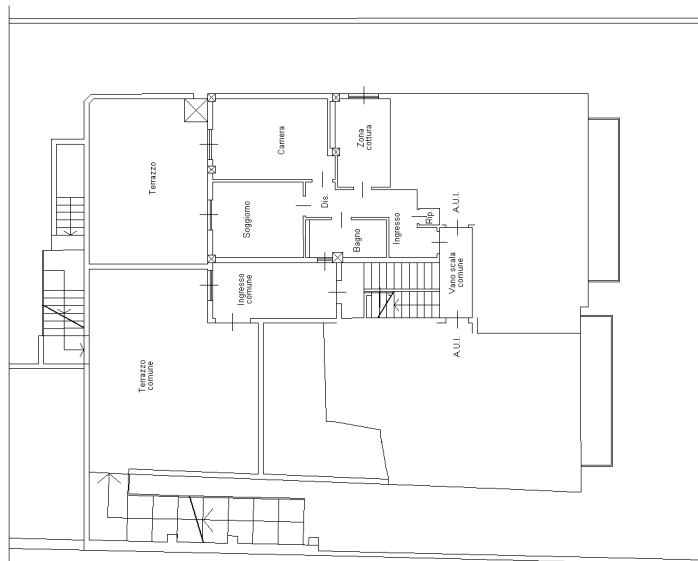

PIANO TERRA
H=3,00

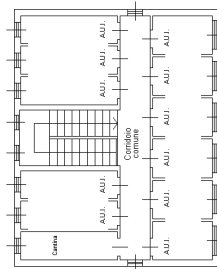

PIANO QUARTO SOTTOTETTO
H=2,10

