

MODULARIO
F. rig. rend. 487




MINISTERO DELLE FINANZE
DIREZIONE GENERALE DEL CATASTO E DEI SS.TT.EE
CATASTO EDILIZIO URBANO (RDL 13-4-1939, n. 652)

MOD. BN (CEU)

LIRE
250

Planimetria di u.i.u. in Comune di LIMBIATE va PARINI civ. 6

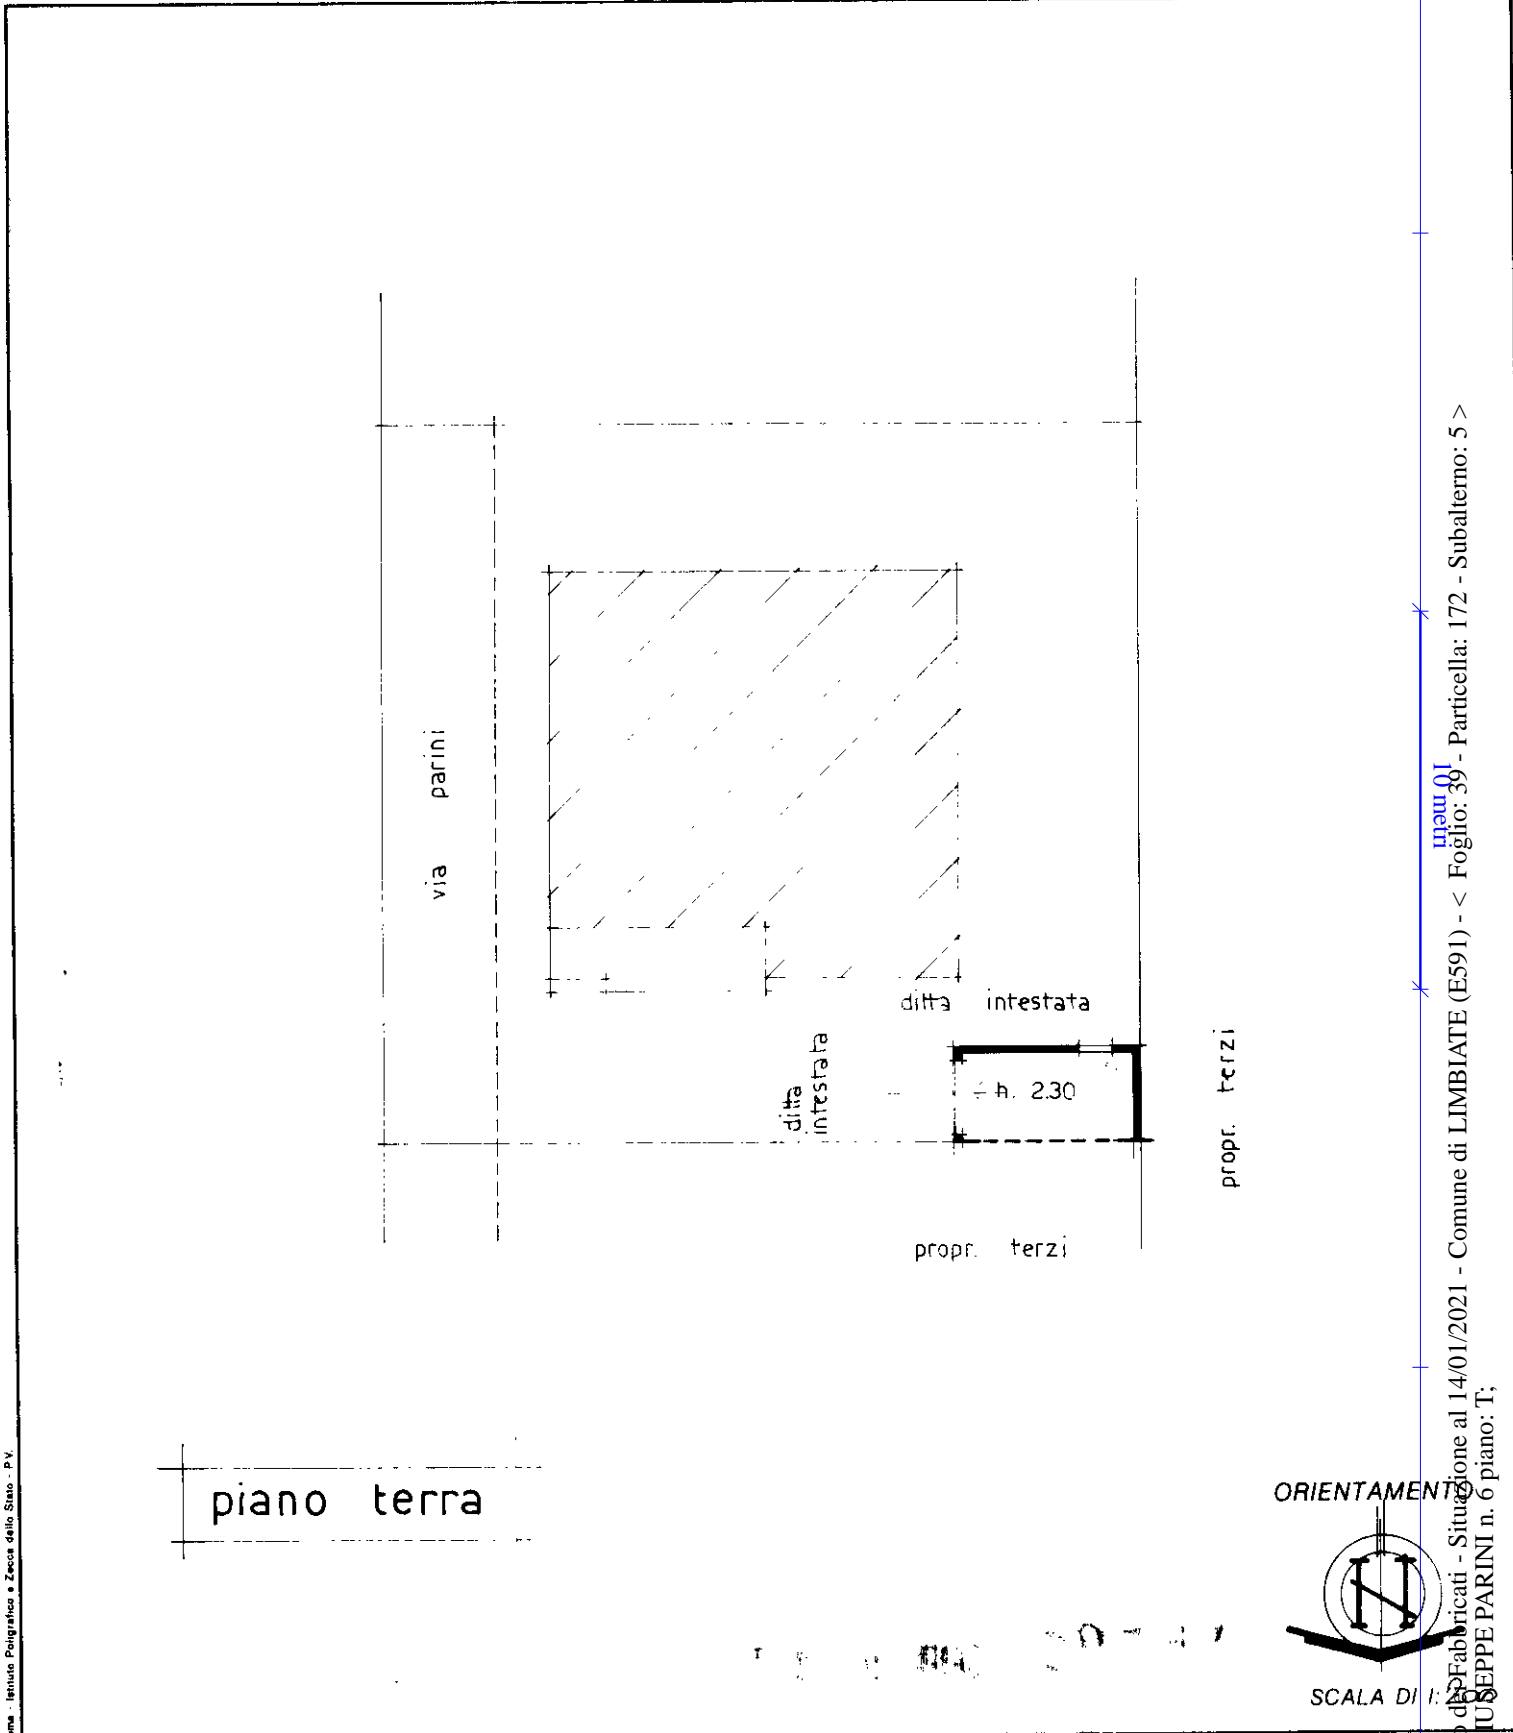

Roma - Istituto Poligrafico e Zecca dello Stato - P.V.

Catasto di Fabbricati - Situazione al 14/01/2021 - Comune di LIMBIATE (E591) - < Foglio: 39 - Particella: 172 - Subalterno: 5 >
VIA GIUSEPPE PARINI n. 6 piano: T;

Dichiarazione di N.C.
Denuncia di variazione

Compilata dal **GEOMETRA**
(Titolo, cognome e nome)
VOLPATO DARIO MASSIMO

RISERVATO ALL'UFFICIO

Ultima planimetria in atti
Identificativi catastali
Data presentazione: 02/02/1990 - Data: 14/01/2021 - n. T126247 - Richiedente: MNIMGR56S66F205N
Totale schede: 21 - Formato di acquisizione: A4(210x297) - Formato stampa fichiosto: A4(210x297)
n. 172 sub. 5

Iscritto all'albo dei **GEOMETRI**
della provincia di **MILANO** n. **7899**
data **30-1-90** Firma

