

**Agenzia del Territorio
CATASTO FABBRICATI
Ufficio Provinciale di
Milano**

Dichiarazione protocollo n. 000980127 del 19/12/2002

Planimetria di u.i.u. in Comune di Milano

Via Console Marcello

civ. 18/5

Identificativi Catastali:

Sezione:

Foglio: 127

Particella: 130

Subalterno: 62

Compilata da:
Bonfanti Pierpaolo

Iscritto all'albo:
Geometri

Prov. Milano


N. 6654

Scheda n. 1

Scala 1:200

PIANO SESTO

h. 2.95

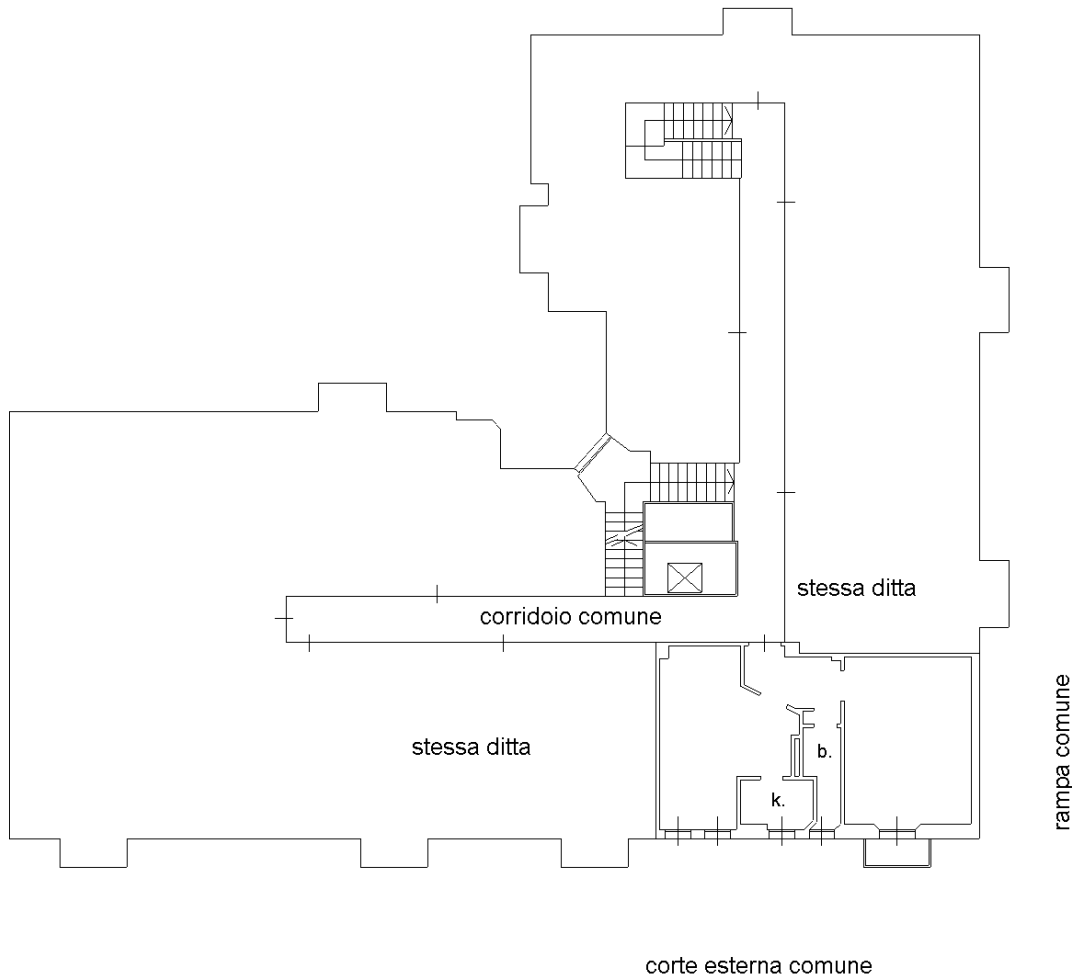

Ultima planimetria in atti

Data: 10/12/2020 - n. T374323 - Richiedente: BRTLNC60P50F205H

Totale schede: 1 - Formato di acquisizione: A4(210x297) - Formato stampa richiesto: A4(210x297)

Catasto dei Fabbricati - Situazione al 10/12/2020 - Comune di MILANO (F205) - < Foglio: 127 - Particella: 130 - Subalterno: 62 >
VIA CONSOLE MARCELLO n. 18/5 piano: 6;