

*Dott. Anita SCHIVO*

ARCHITETTO

Consulente Tecnico Tribunale Civile e Penale di Milano  
Esperto Collegio Lombardo Consulenti  
Certificatore energetico  
Mediatore professionale

Tel/Fax 02/29.51.32.22 – Cellulare 338/71.89.992  
[anitaschivo@yahoo.it](mailto:anitaschivo@yahoo.it) – PEC [schivo.5885@oamilano.it](mailto:schivo.5885@oamilano.it)

---

**RGE 612/2019**


**CORMANO – VIA GRAMSCI 65**

**ESTRATTO DI MAPPA**

**VISURA STORICA**

**PLANIMETRIA CATASTALE**

N=5042800

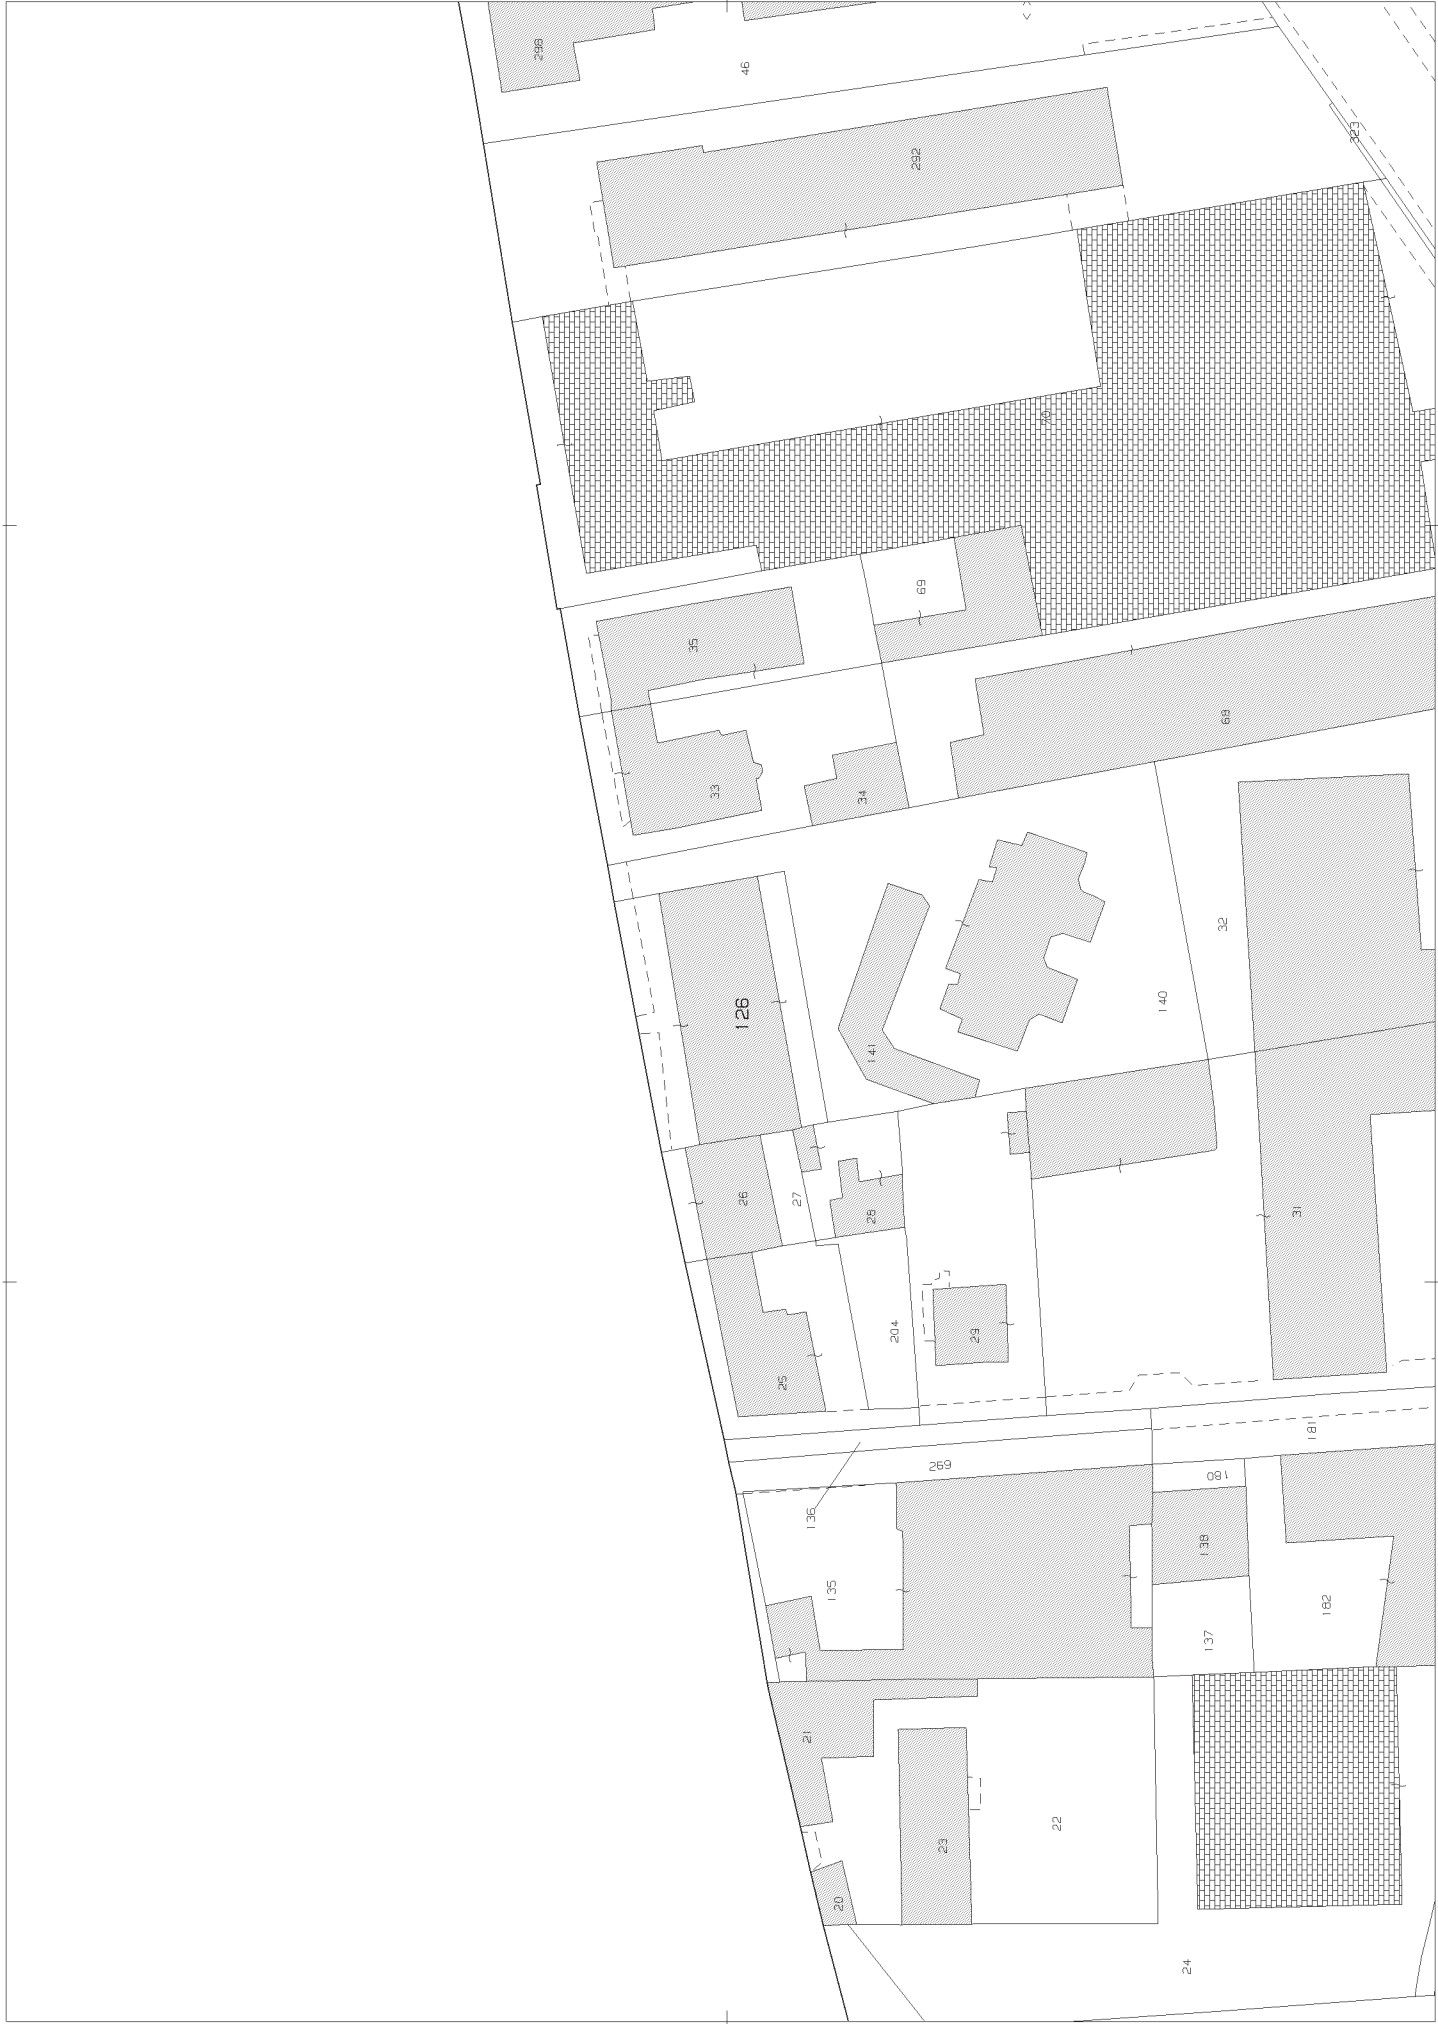

Scala originale: 1:1000  
Dimensione cornice: 267,000 x 189,000 metri

10-Feb-2020 21:18:56  
Prot. n. T368979/2020

Comune: CORMANO  
Foglio: 14

1 Particella: 126

E=1512800

MODULARIO  
F. - Cat. S. T. - 311



MINISTERO DELLE FINANZE  
DIREZIONE GENERALE DEL CATASTO E DEI SERVIZI TECNICI ERARIALI

MOD. B (Nuovo Catasto Edilizio Urbano)

Lire  
15

# NUOVO CATASTO EDILIZIO URBANO


(R. DECRETO-LEGGE 13 APRILE 1939, N. 652)

Planimetria dell'immobile situato nel Comune di CORMANO Via Gramsci N.65

Ditta BECCARI Selvino e RABONI Iside

Allegata alla dichiarazione presentata all'Ufficio Tecnico Erariale di MILANO

SCHEDA P - 0852844

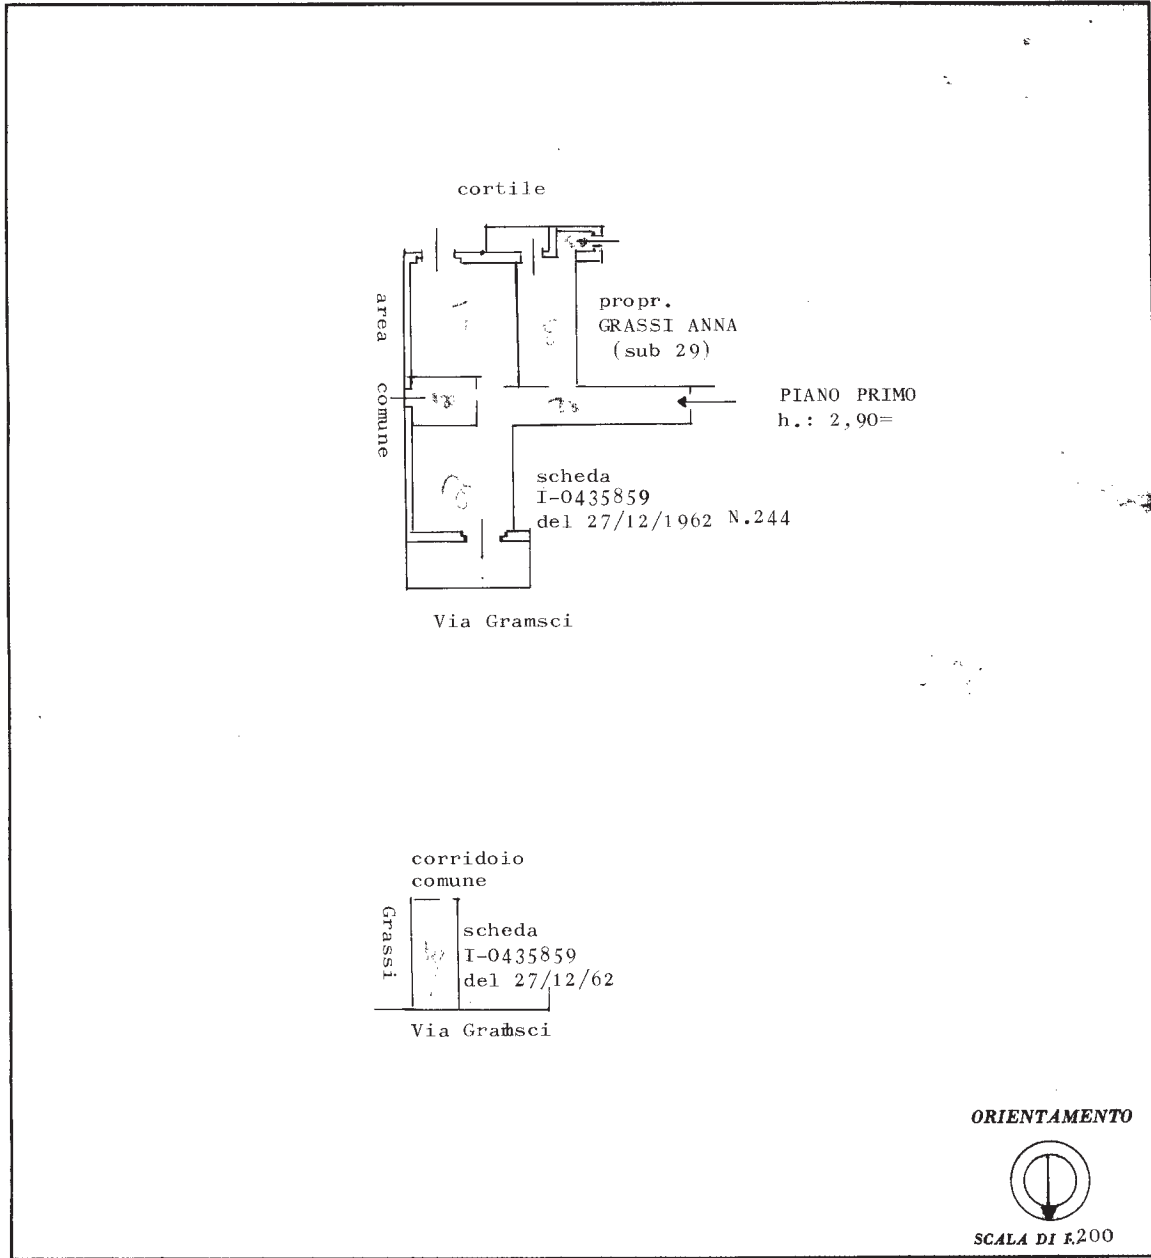

SPAZIO RISERVATO PER LE ANNOTAZIONI D'UFFICIO	
DATA	<p>31 10/</p> <p>3 611 1973</p>
PROT. N°	

Compilata dal Ennio Berretta  
(Titolo, nome e cognome del tecnico)  
 Iscritto all'Albo de INGG.  
 della Provincia di Milano 5818  
 DATA \_\_\_\_\_  
 Firma: Ennio Berretta

ISTITUTO POLIGRAFICO DELLO STATO

Catasto dei Fabbricati - Situazione al 10/02/2020 - Comune di CORMANO (D013) - < Foglio: 14 - Particella: 126 - Subalterno: 104 >  
VIA GRAMSCI ANTONIO n. 65 n. 67 piano: 1-6 interno: 28;

Ultima planimetria in atti