

**Agenzia del Territorio
CATASTO FABBRICATI**
Ufficio provinciale di
Milano

Dichiarazione protocollo n. M10155100 del 27/02/2007
Planimetria di u.i.u. in Comune di Trezzo Sull'adda
Via San Martino


civ. SN

Compilata da:
Quadri Davide
Iscritto all'albo:
Geometri
Prov. Bergamo

N. 2512

Identificativi Catastali:
Sezione: 6
Foglio: 280
Particella: 280
Subalterno: 15

Scheda n. 1
Scala 1: 200

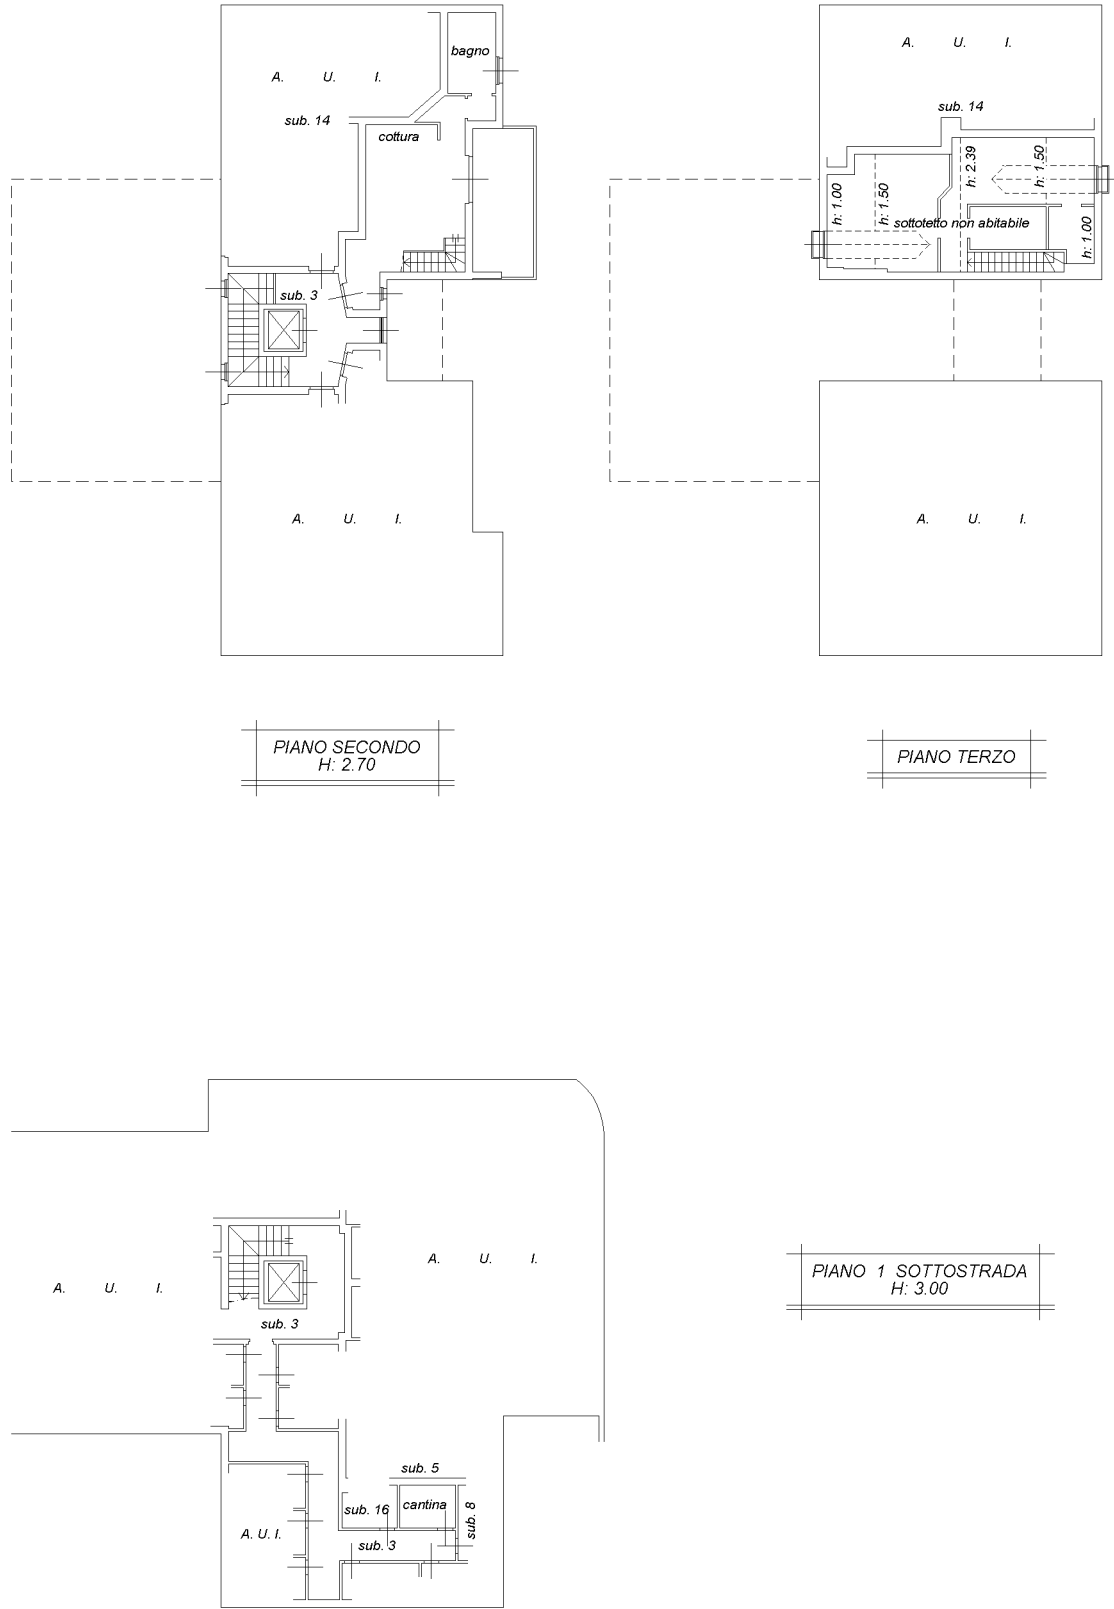

Catasto dei Fabbricati - Situazione al 14/10/2021 - Comune di TREZZO SULL'ADDA (1411) - Foglio: 6 - Particella: 280 - Subalterno: 15 >

mapa 01

Ultima planimetria in atti

