

**Agenzia del Territorio  
CATASTO FABBRICATI  
Ufficio Provinciale di  
Milano**

Dichiarazione protocollo n. MI0155100 del 27/02/2007

Planimetria di u.i.u. in Comune di Trezzo Sull'adda

Via San Martino

civ. SN

Identificativi Catastali:

Sezione:  
Foglio: 6  
Particella: 280  
Subalterno: 32


Compilata da:  
Quadrini Davide  
Iscritto all'albo:  
Geometri

Prov. Bergamo


N. 2512

Scheda n. 1

Scala 1:200

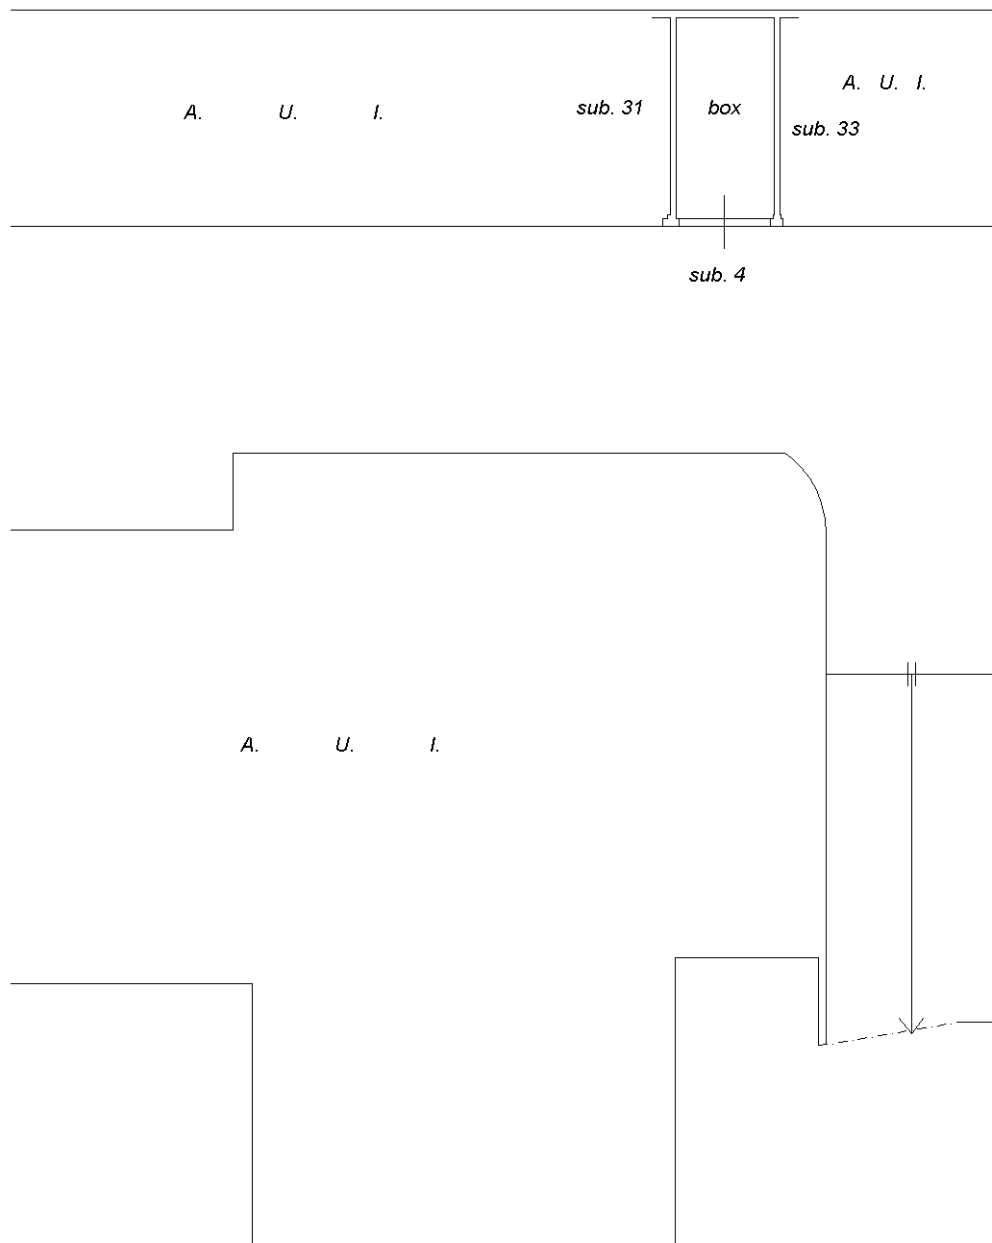

PIANO 1 SOTTOSTRADA  
H: 2.50

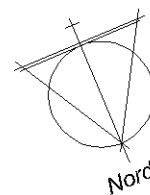

Catasto dei Fabbricati - Situazione al 14/10/2021 - Comune di TREZZO SULL'ADDA (L411) - < Foglio: 6 - Particella: 280 - Subalterno: 32 >  
VIA SAN MARTINO n. SN piano: S1;

Ultima planimetria in atti