

Pracc. 1789

787




MINISTERO DELLE FINANZE
DIREZIONE GENERALE DEL CATASTO E DEI SERVIZI TECNICI ERARIALI

NUOVO CATASTO EDILIZIO URBANO

Lire 200

All. A

Planimetria dell'immobile situato nel Comune di MILANO Via SAN DIONIGI, 11
Data ISTITUTO NAZIONALE DI PREVIDENZA PER I DIRIGENTI DI AZIENDE INDUSTRIALI - ROMA
Allegata alla dichiarazione presentata all'Ufficio Tecnico Erariale di MILANO

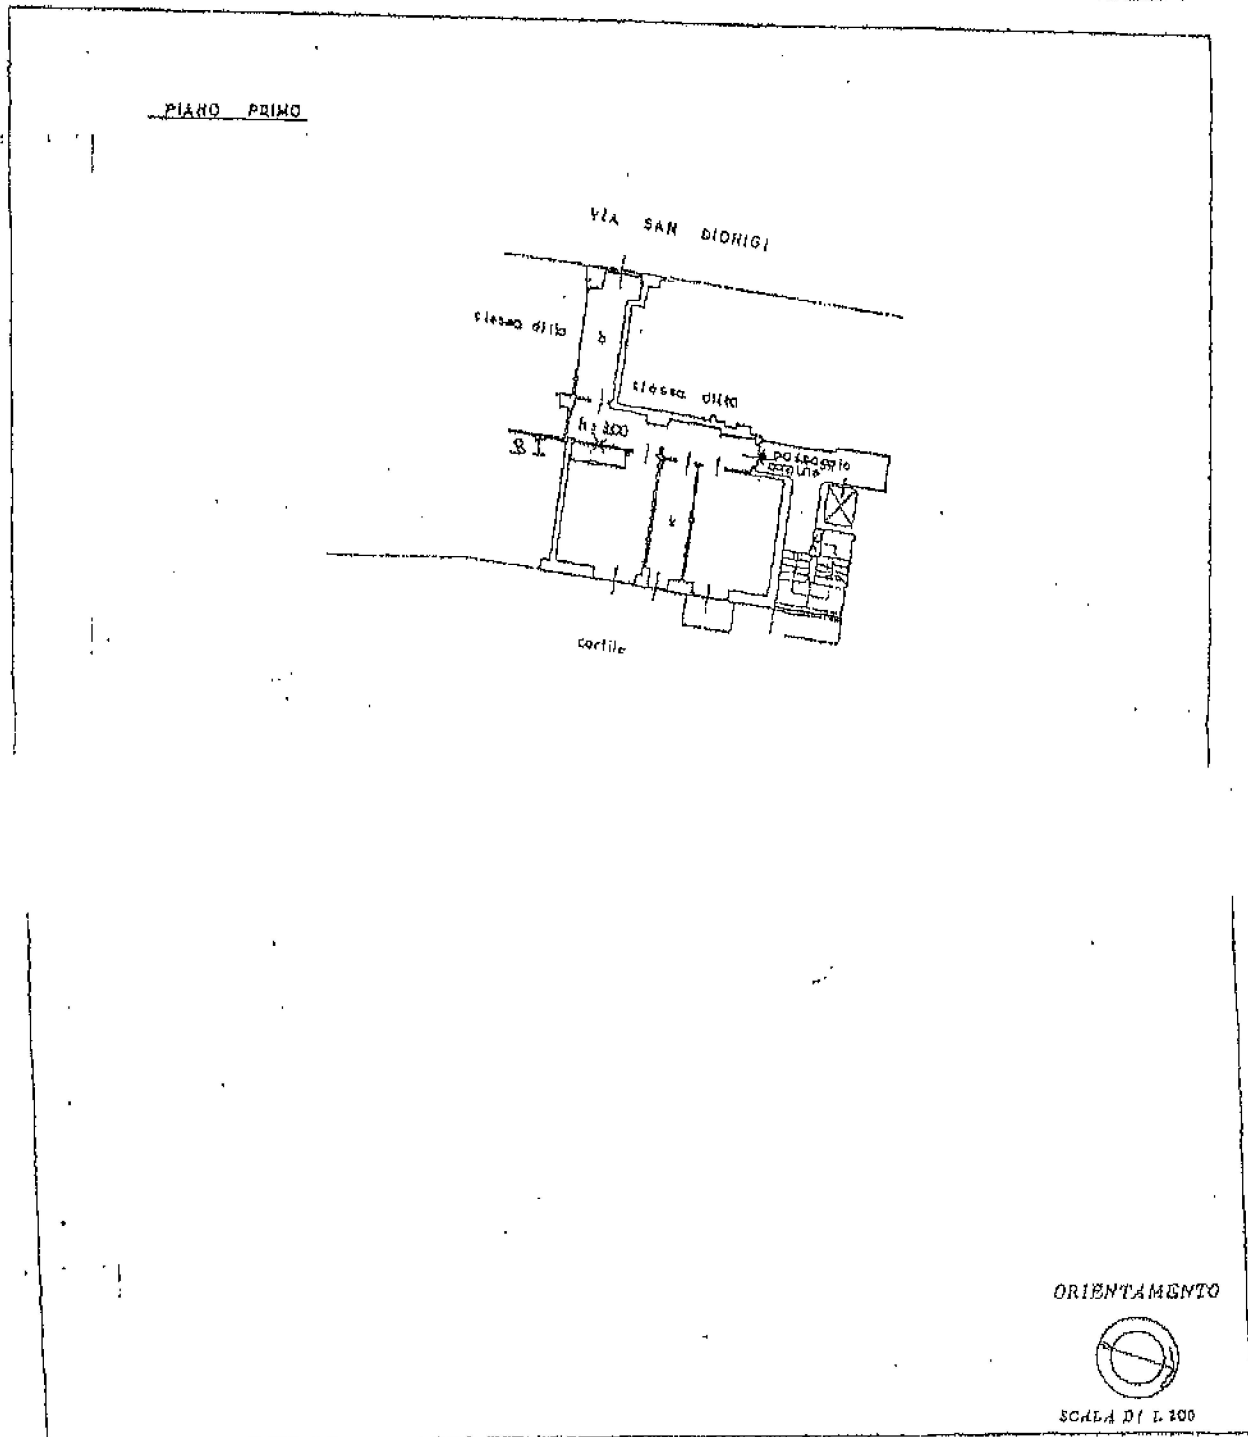

SPAZIO RISERVATO PER LE ANNOTAZIONI D'UFFICIO

N. P. P.	2823 - 22 FEB 68	PARTITA	444674
PROT. N°		FOGLIO	58a
		MAPPE	28
		SUB.	8

Compilata dal GEOMETRA
 (7014, anno e numero di protocollo)
FADISTINO BOLL
 Iscritto all'Albo di GEOMETRI
 della Provincia di MILANO
 n. n. 10/09777
 Firma [Signature]