

**Agenzia del Territorio
CATASTO FABBRICATI
Ufficio Provinciale di
Milano**

Dichiarazione protocollo n. MI0746094 del 16/11/2004

Planimetria di u.i.u. in Comune di Milano

Via Corbetta

civ. 17

Identificativi Catastali:

Sezione:

Foglio: 34

Particella: 444

Subalterno: 18

Compilata da:

Di Natale Marcella

Iscritto all'albo:

Architetti



Prov. Milano

N. 12789

Scheda n. 1

Scala 1:200

PIANO SEMINTERRATO

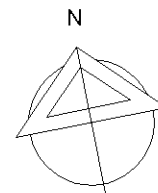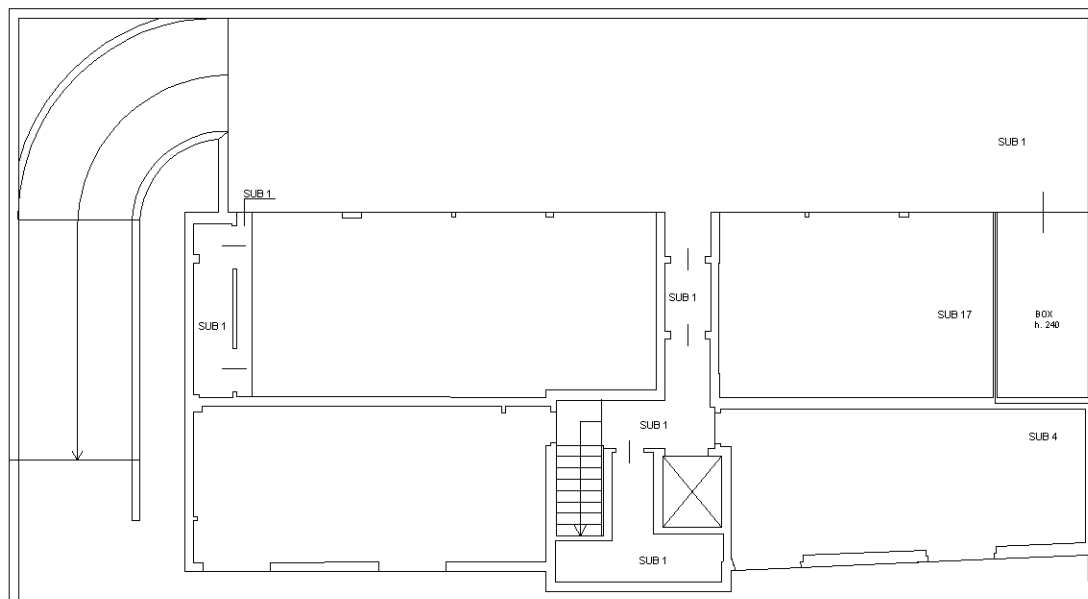

Catasto dei Fabbricati - Situazione al 08/06/2021 - Comune di MILANO (F205) - < Foglio: 34 - Particella: 444 - Subalterno: 18 >
VIA PRIVATA CORBETTA n. 17 piano: S1;

Ultima planimetria in atti